


# Anlage zur Satzung der Stadt Köln über eine Veränderungssperre in Köln - Altstadt/Süd Arbeitstitel: "Hohe Pforte" in Köln - Altstadt/Süd

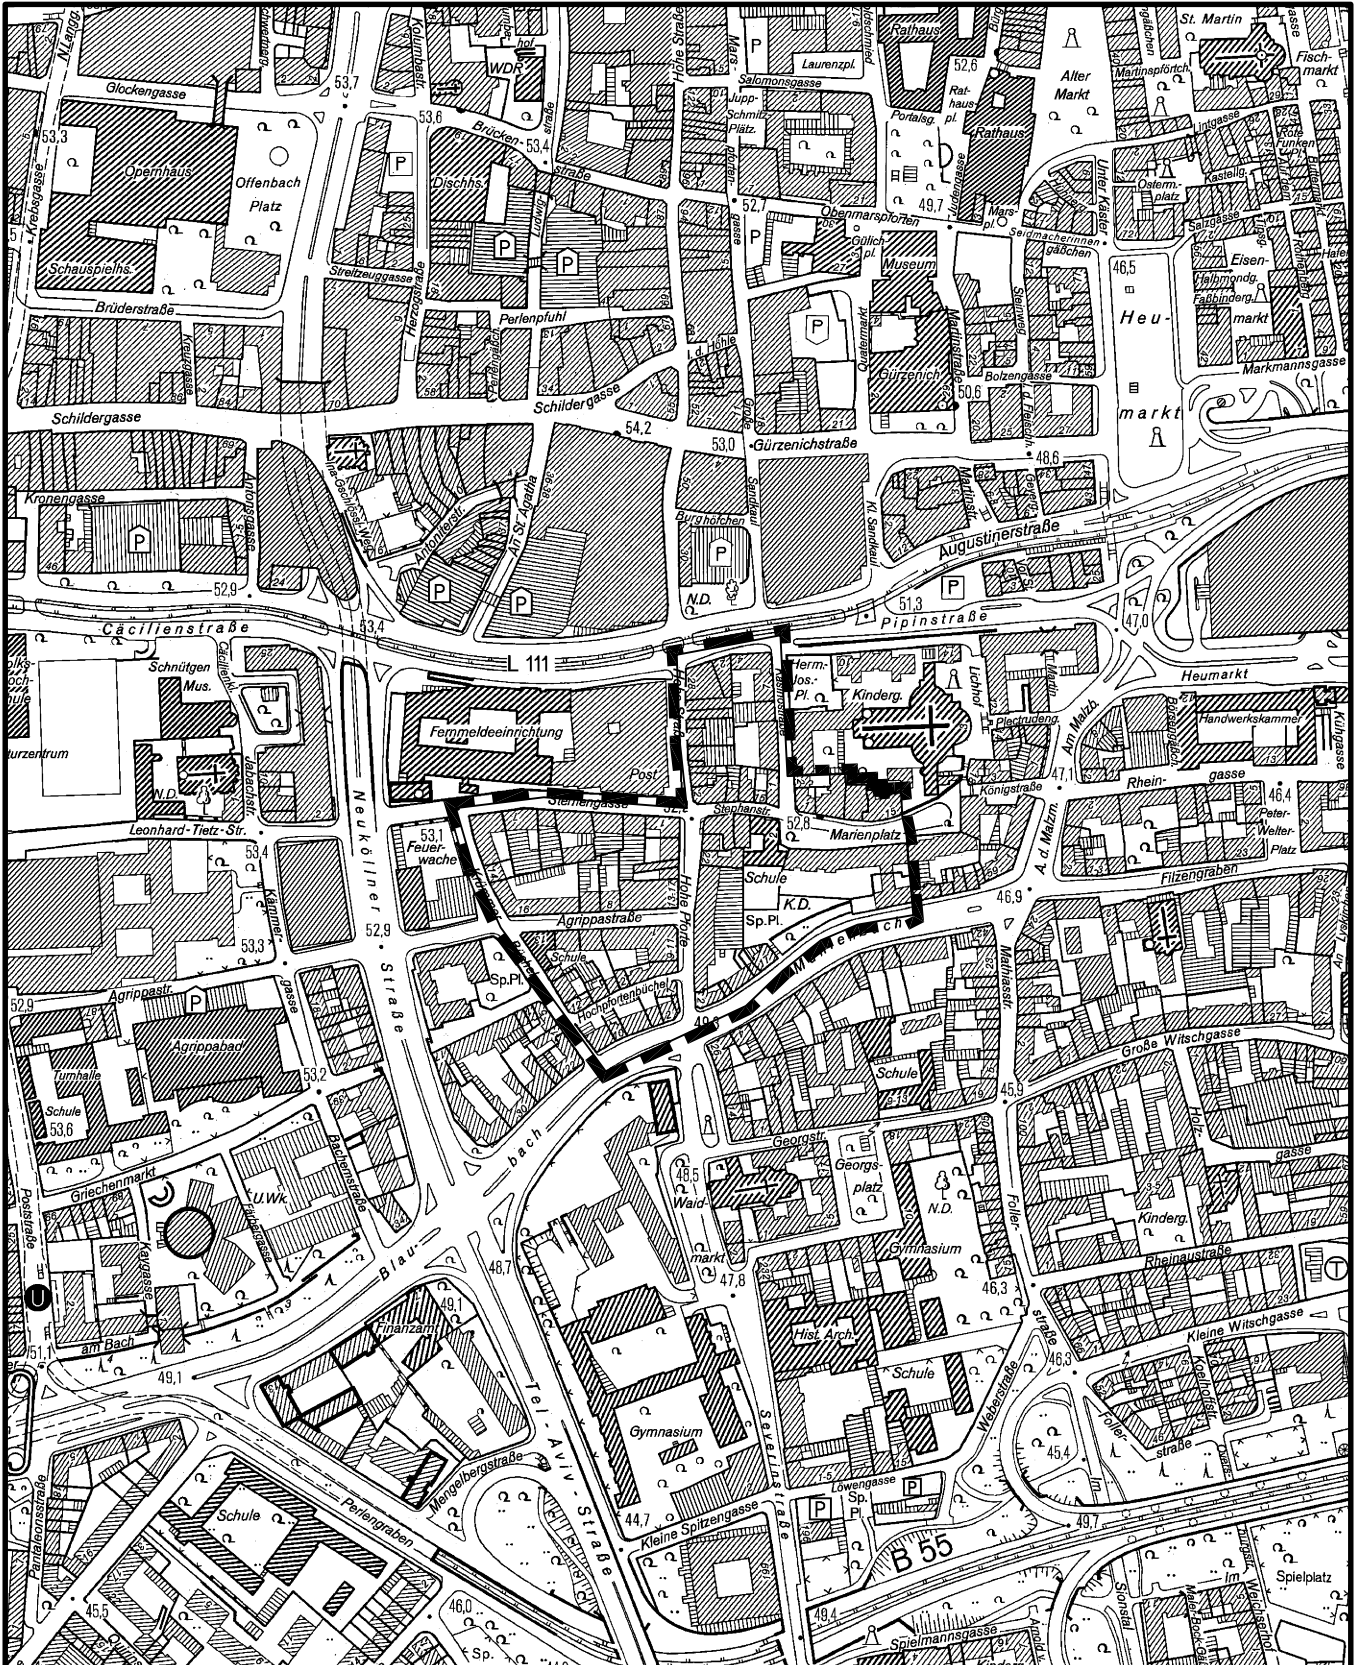

Maßstab 1 : 5 000

50 0 100 200 300 Meter

