


Geltungsbereich des (Vorhabenbezogenen) Bebauungsplanes

Piusstraße / Geleniusstraße

in Köln - Lindenthal

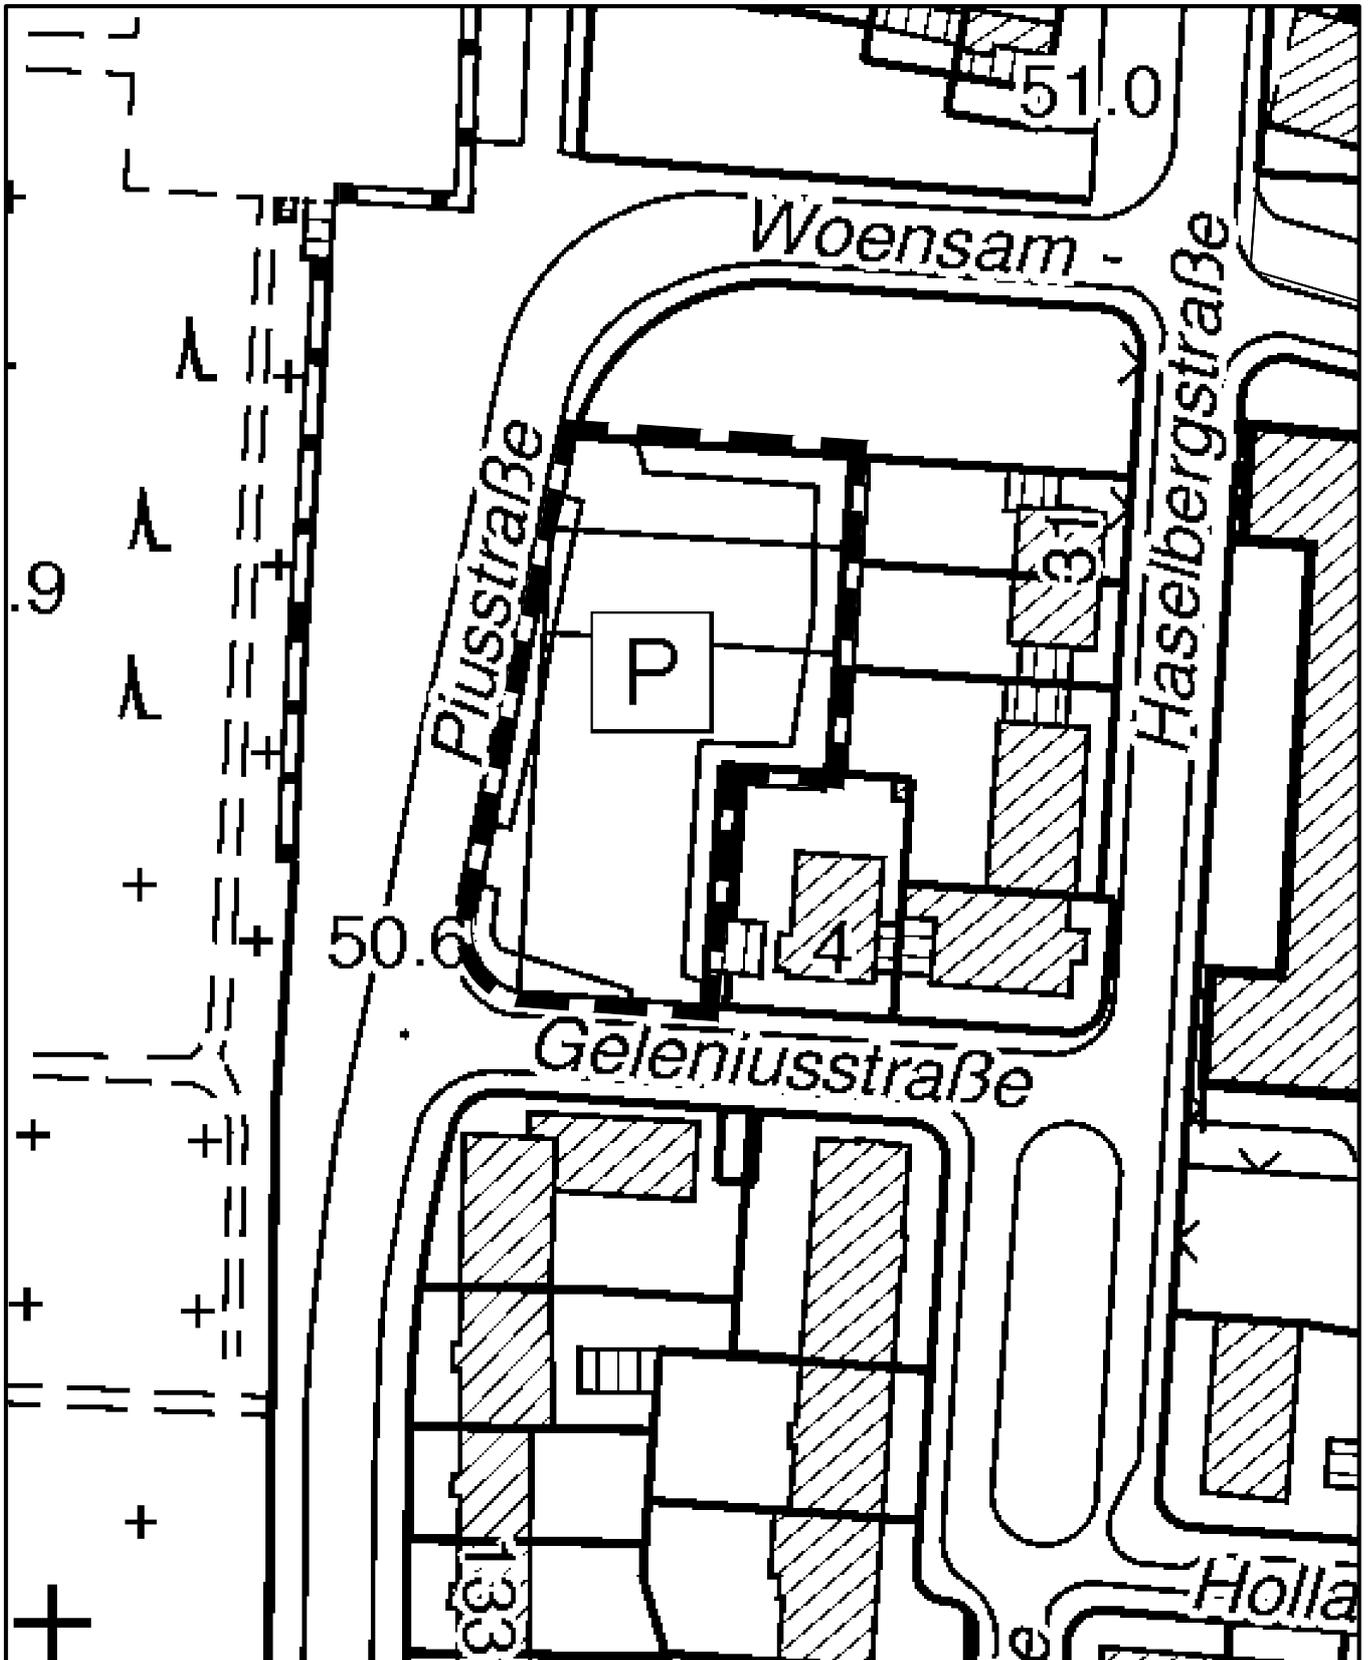

Maßstab 1 : 1 000



Planwirkungsbereich der Vorlage zur Orientierung von Mitgliedern des Rates, der Ausschüsse und der Bezirksvertretungen, die wegen Befangenheit an den Beratungen zu diesem Tagesordnungspunkt nicht teilnehmen dürfen.