



Ansicht Süd-Ost

Schnitt A-A

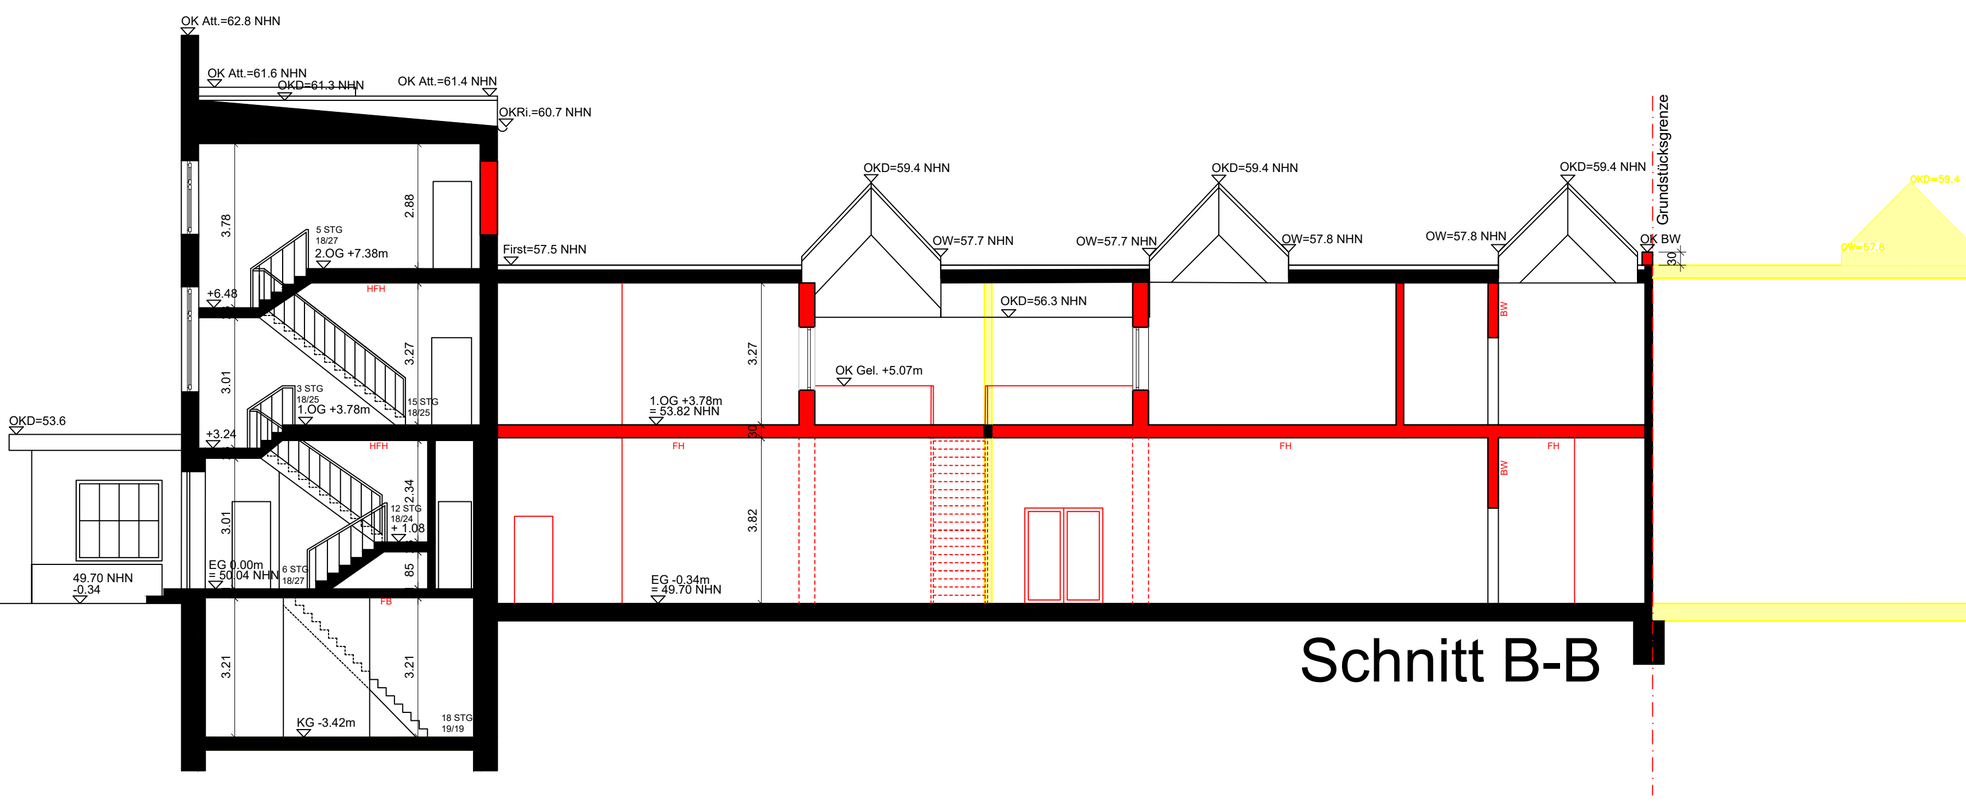

Schnitt B-B

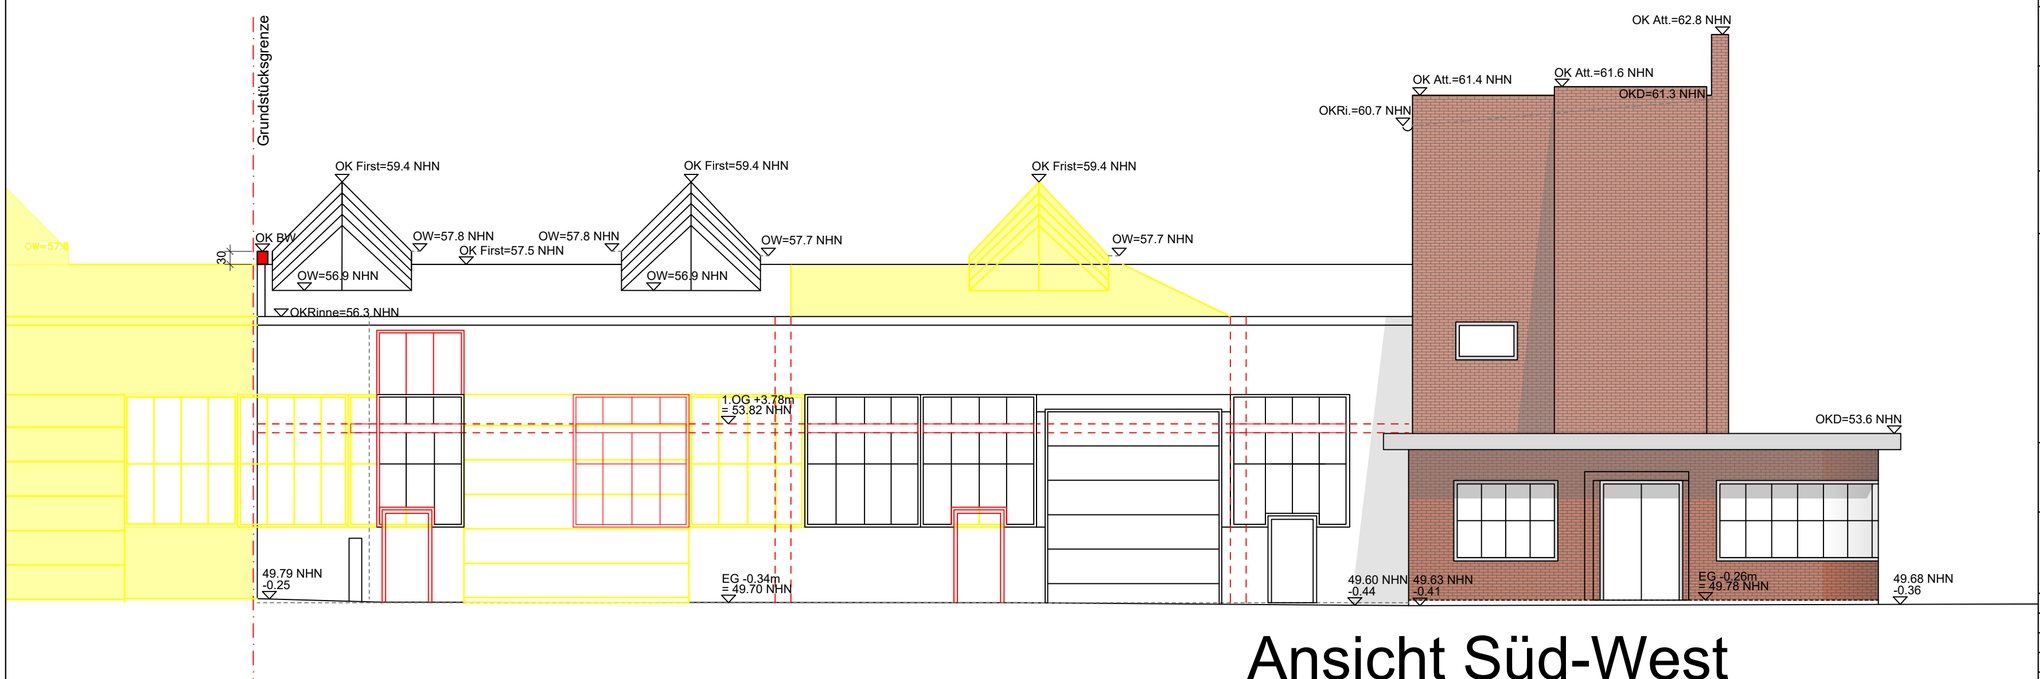

Ansicht Süd-West

N

Legende

	Bestand		Abbruch
	Neu		Nachbarbebauung
BW	Brandwand	DT	Feuerschutztür
FB	Feuerbeständig	T30	Feuerschutztür
HFH	Hochfeuerhemmend	RS	Feuerschutztür
FH	Feuerhemmend	T30RS	Feuerschutztür

Hinweis:
Anordnung der Rauchwarnmelder, der Sicherheitsbeleuchtung und Feuerlöscheinheiten sind dem Brandschutzkonzept zu entnehmen.

Bauherr:

Unterschrift:

Planung:

Unterschrift:

Projekt:
Nutzungsänderung einer Gewerbehalle mit Verwaltungsgebäude:

Wohnen und Arbeiten für Künstler

Leyendeckerstr. 9
50825 Köln

Bauantrag

Zeichnungsinhalt:

Schnitte / Ansichten

Maßstab	M 1:100
Blattgröße	DIN A1 (594 x 841 mm)
Datum	11.08.2021
Gezeichnet	
Plannummer	005

Index	Datum	Inhalt