

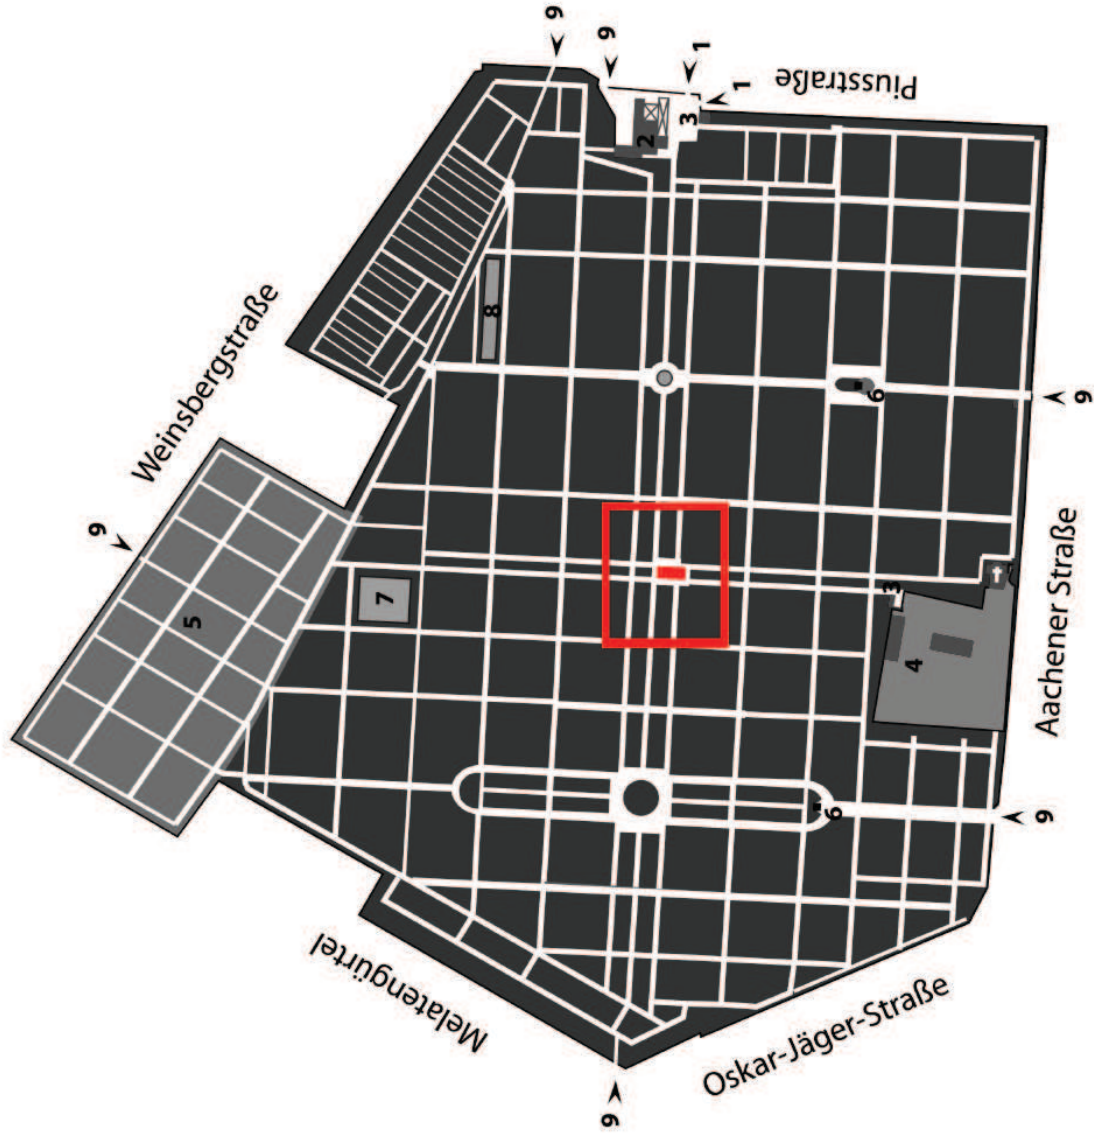
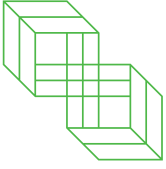


Anlage 3


K O L U M B A R I U M
M E L A T E N F R I E D H O F
F R I E D H O F K Ö L N W E I S S

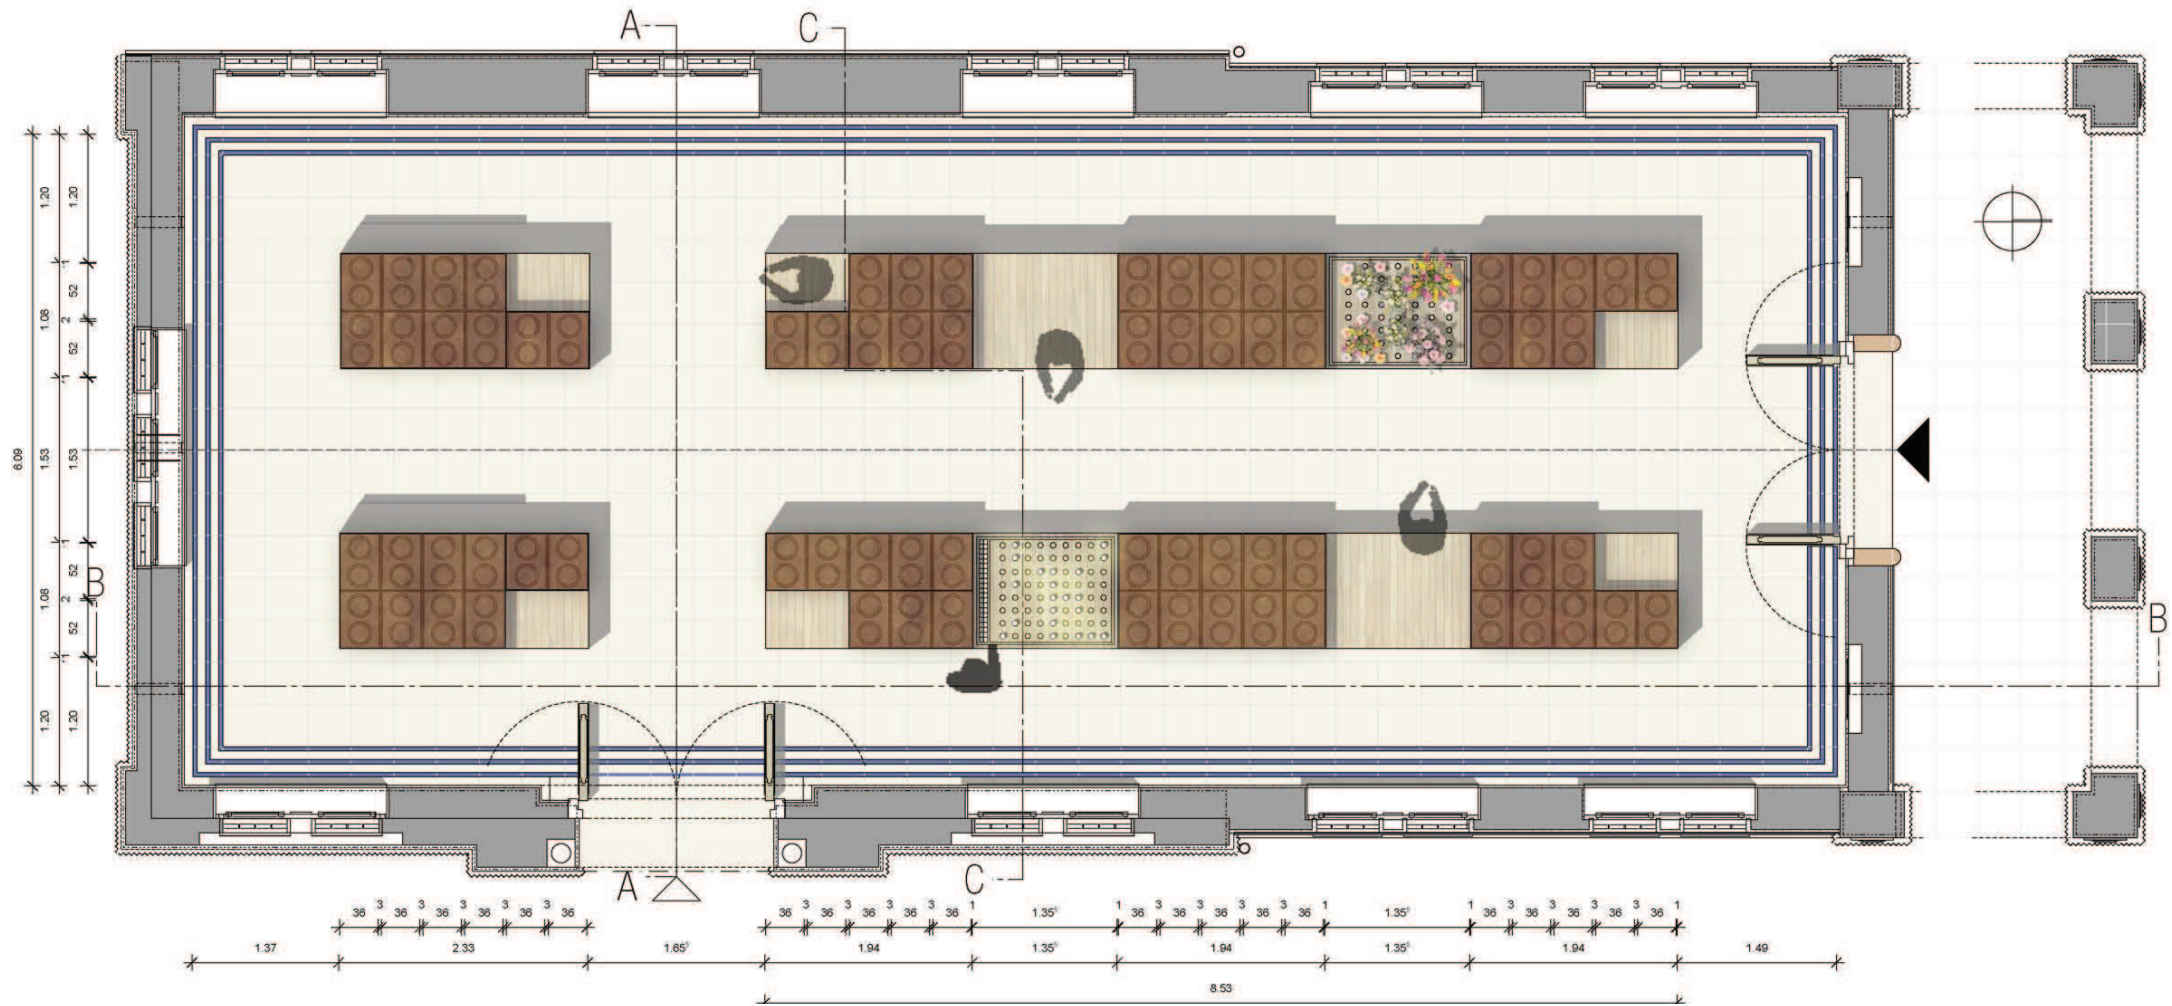

- | | |
|---------------------------------------|---|
| 1 Haupteingang | 5 Alter Ehrenfelder Friedhof |
| 2 Trauerhalle | 6 Hochkreuz |
| 3 Toiletten | 7 Kriegsgräber aus dem Ersten Weltkrieg |
| 4 Verwaltungs- und Wirtschaftsgebäude | 8 Kriegsgräber aus dem Ersten und Zweiten Weltkrieg |
| | 9 Nebeneingang |

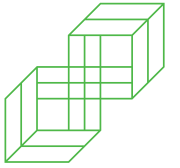




Grundriss Trauerhalle M 1:100

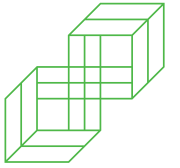


Perspektive - Grabsteine mit mehreren Sandsteinfarben



Schnittansicht F-F - Grabsteine mit mehreren Sandsteinfarben M 1:100

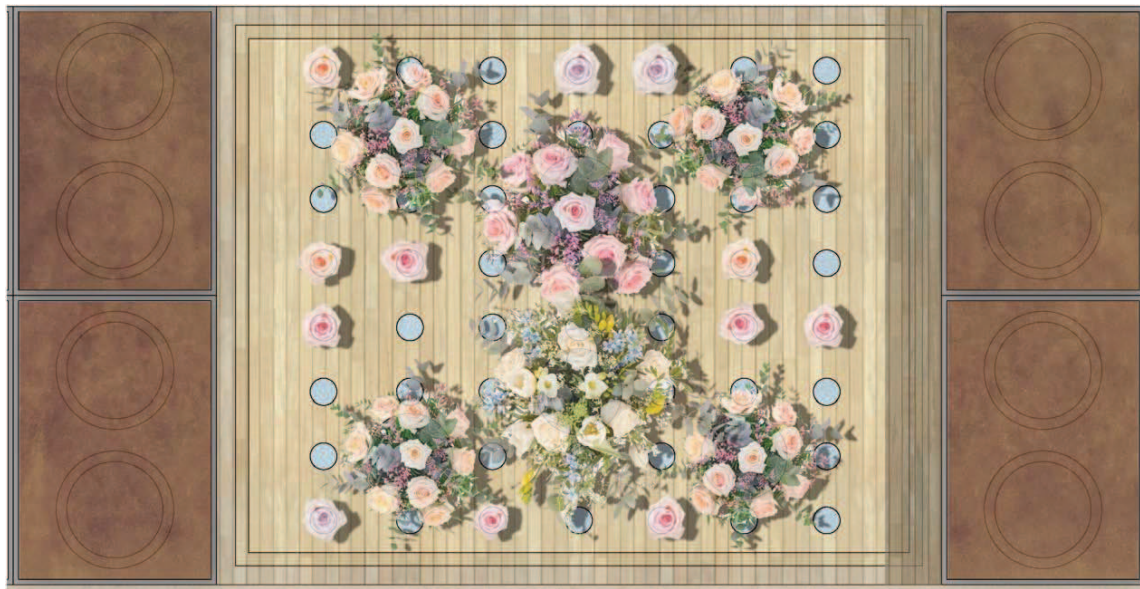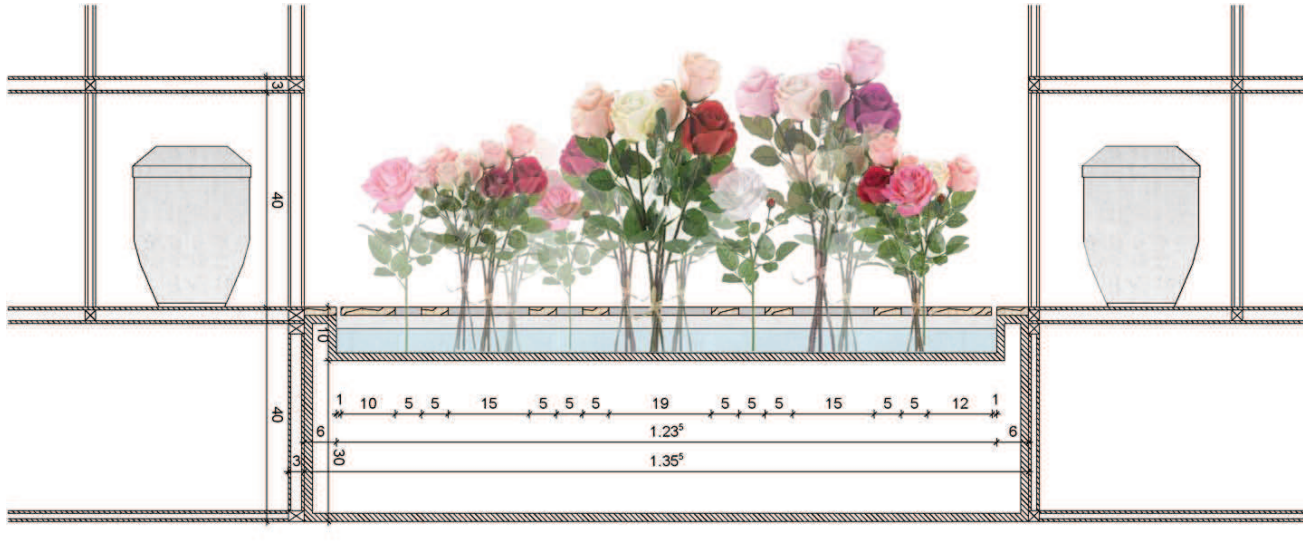
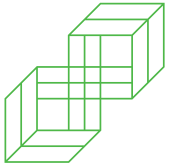



Detail Blumenkasten Schnitt M 1:10 (oben) Detail Blumenkasten Grundriss M 1:10 (unten)

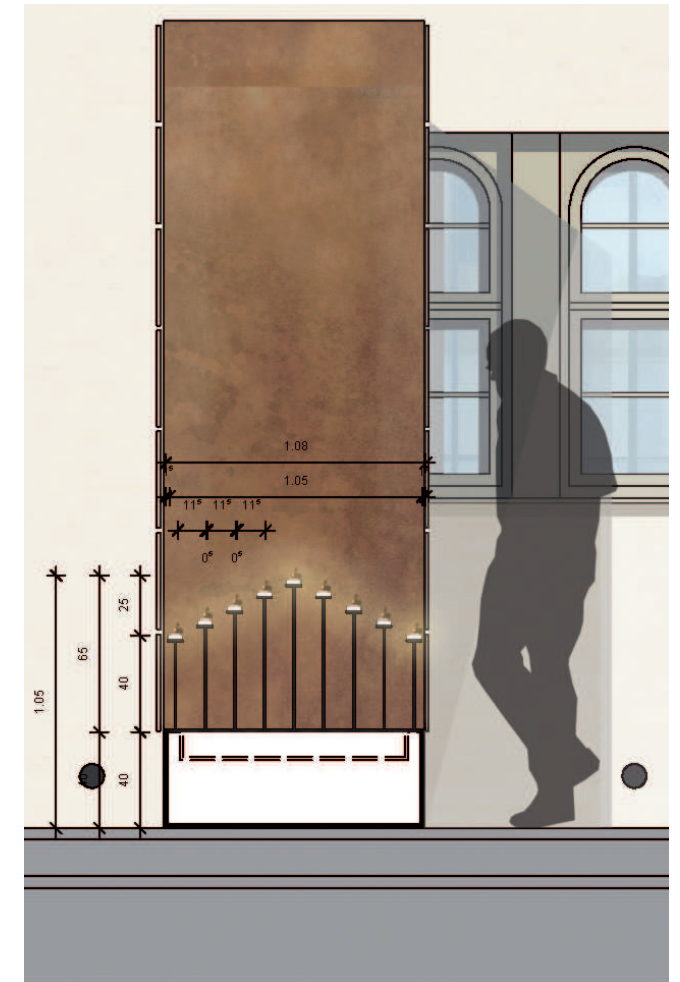



Detail Kerzenständer Pyramide

FRIEDHOF WEISS

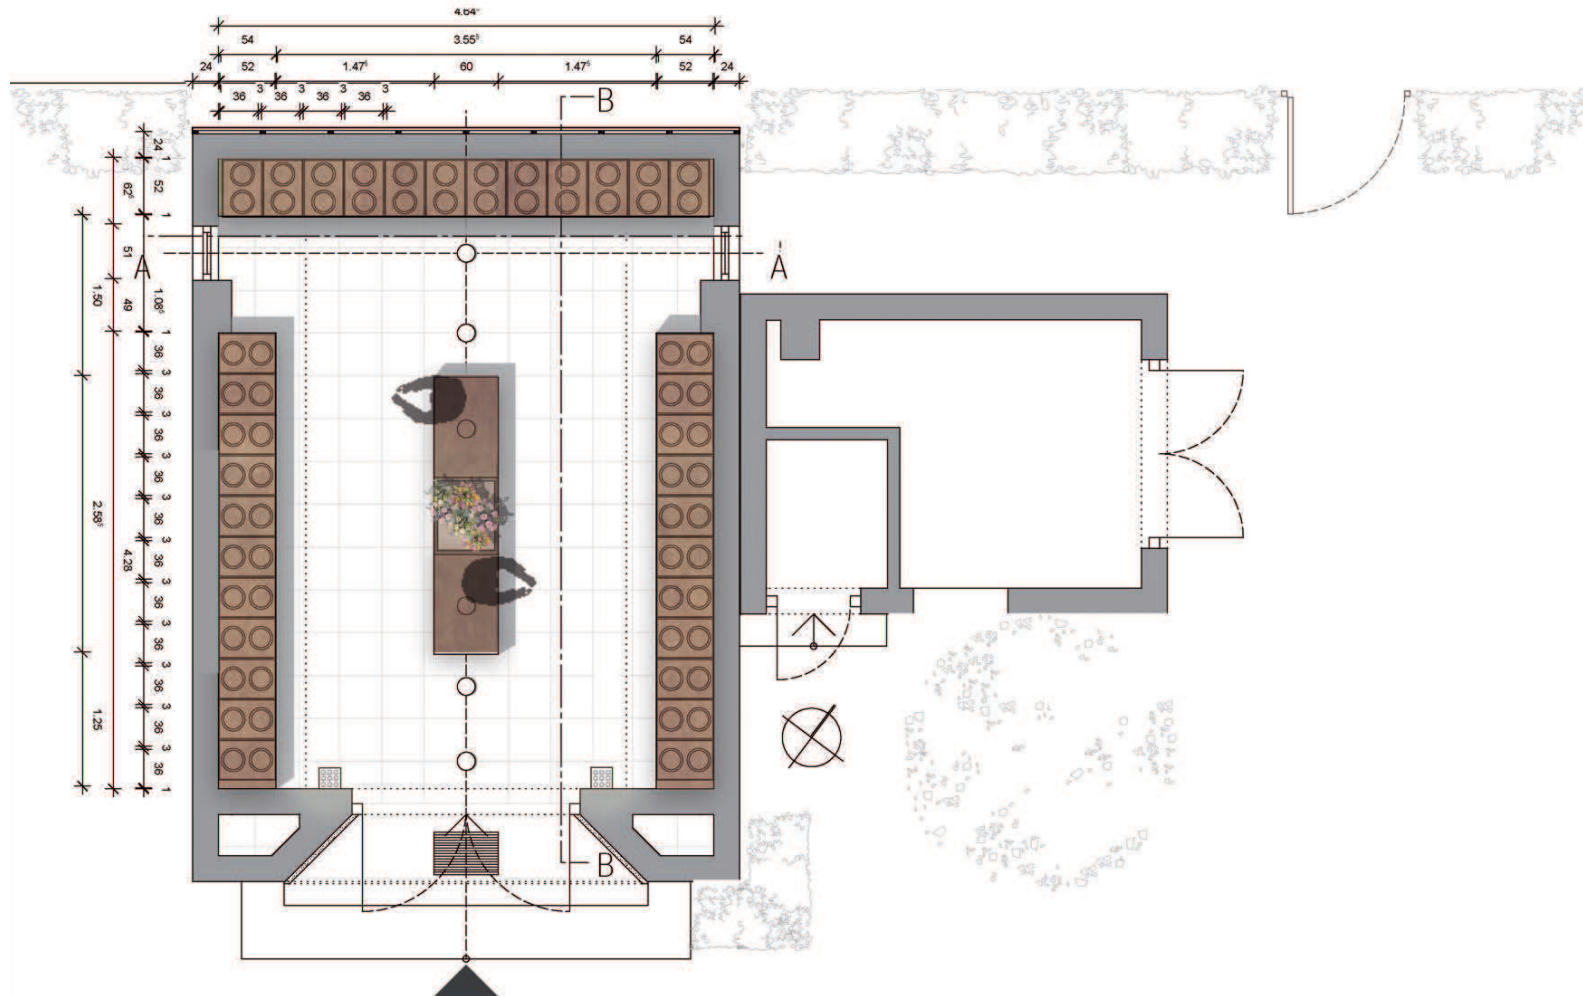
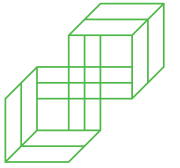


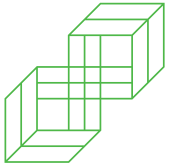

Perspektive - Grabsteine mit mehreren Sandsteinfarben

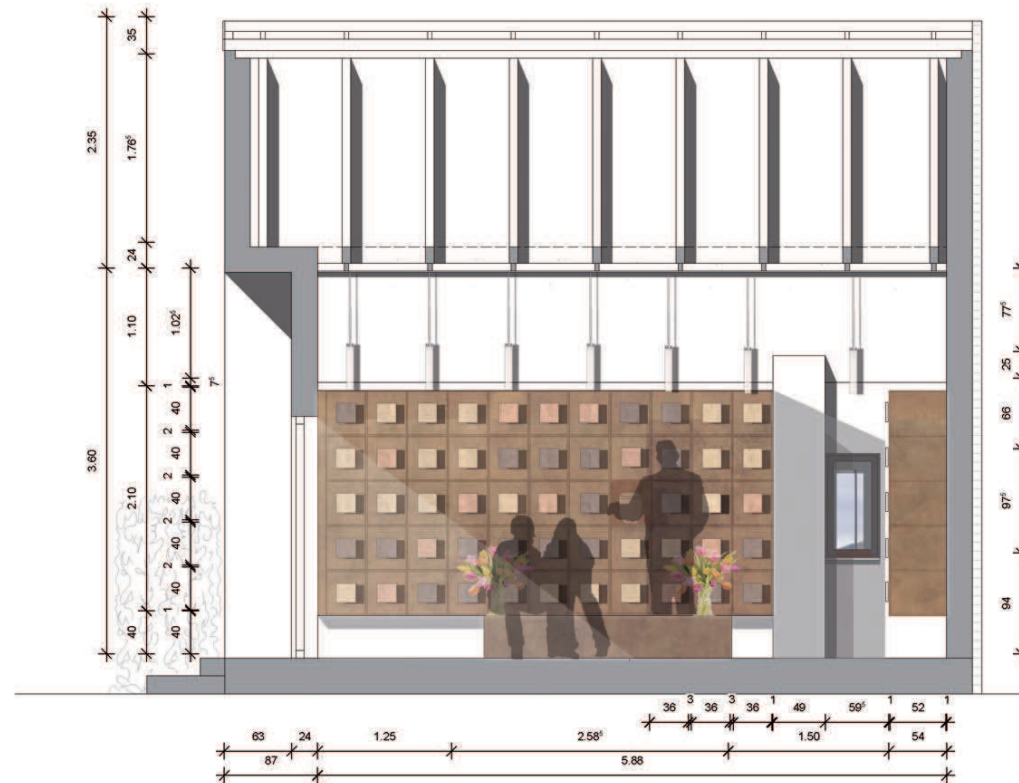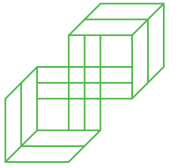

Schnittansicht Nord-West - Grabsteine mit mehreren Sandsteinfarben M 1:100

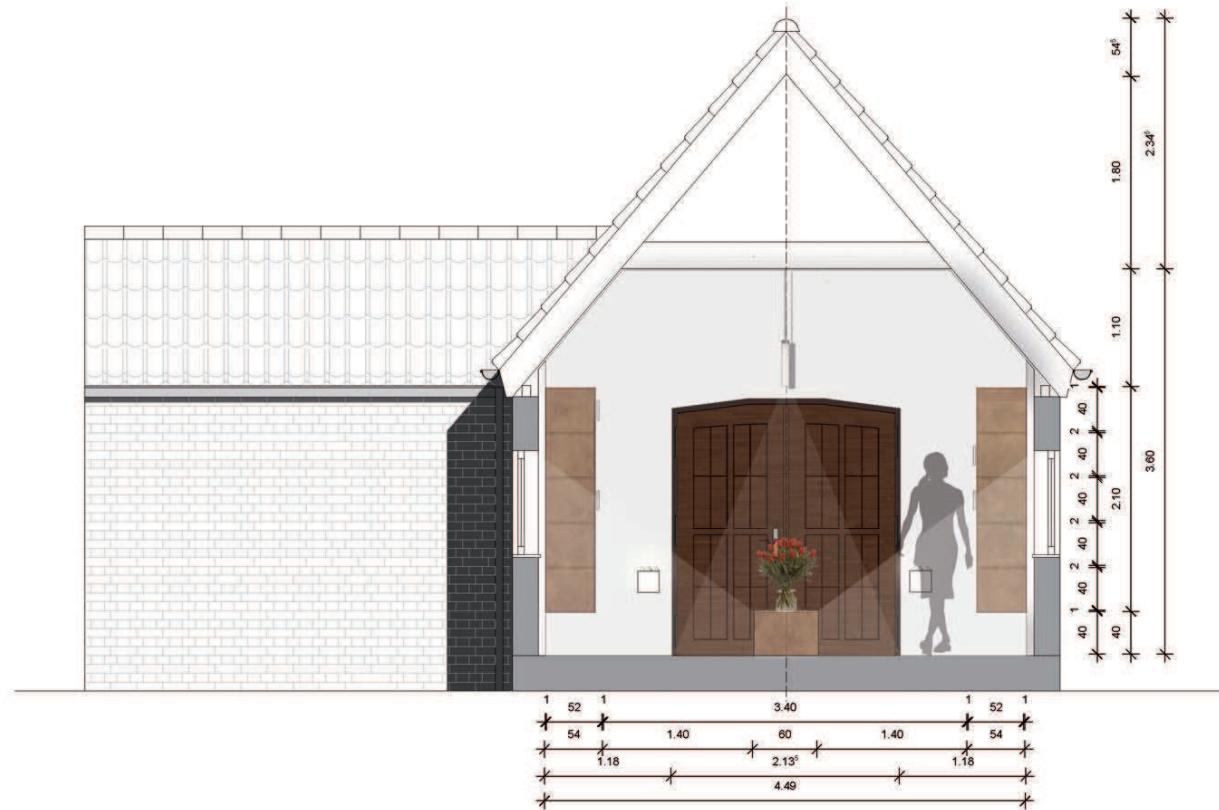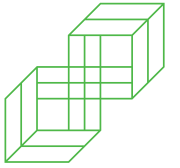

Schnitt Nord-West M 1:100