



**SCHNITT A-A**

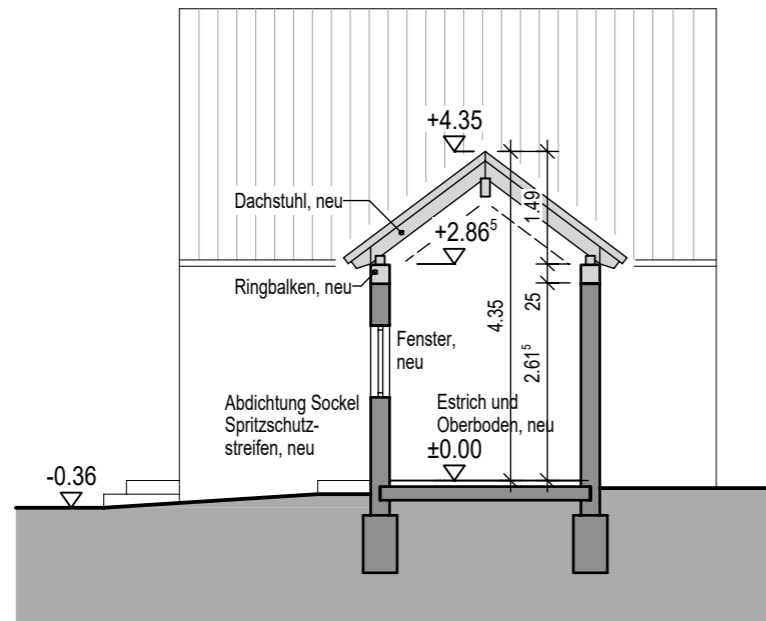

**SCHNITT B-B**

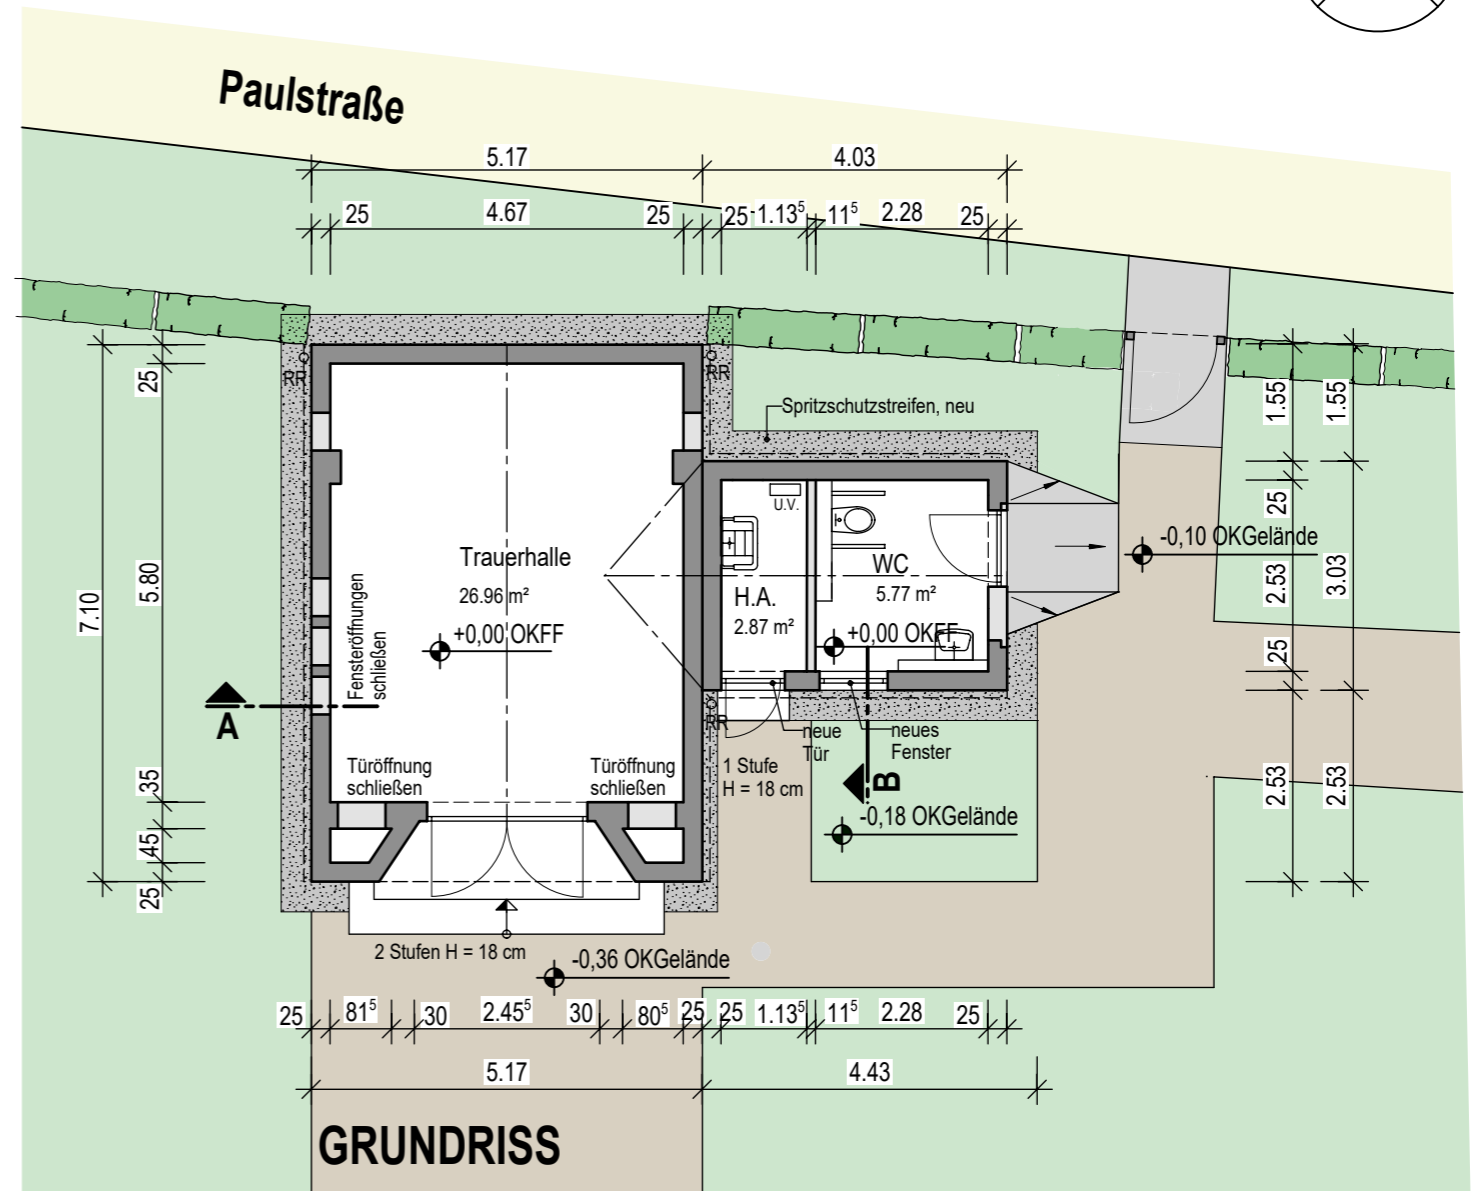

**GRUNDRISS**

**Anlage 1**

		PROJEKT : Sanierung Trauerhalle Paulstr. 50999 Köln		PROJ.-NR. 710	Datum 12.08.2021	<b>Entwurfsplan</b> Grundriss + Schnitte
		MASZSTAB 1:100	Gez MB	Siegburger Str. 231 - 50679 Köln - www.aib.de		

H/B = 297 / 420 (0.12m²)

Allplan 2019