



3528
63


3469
63

Verein Flora Anlage Merheimer P (Ost) (Block V)
KLRID: 123 68 Ex ID: 5 Z 16
Typ: Kleingarten/ 22215 m²
Eigentümer: Stadt Köln
Gd&S: 67 Grün: 671-3 Baum: 671-3

3526
61

3527
63

347
63

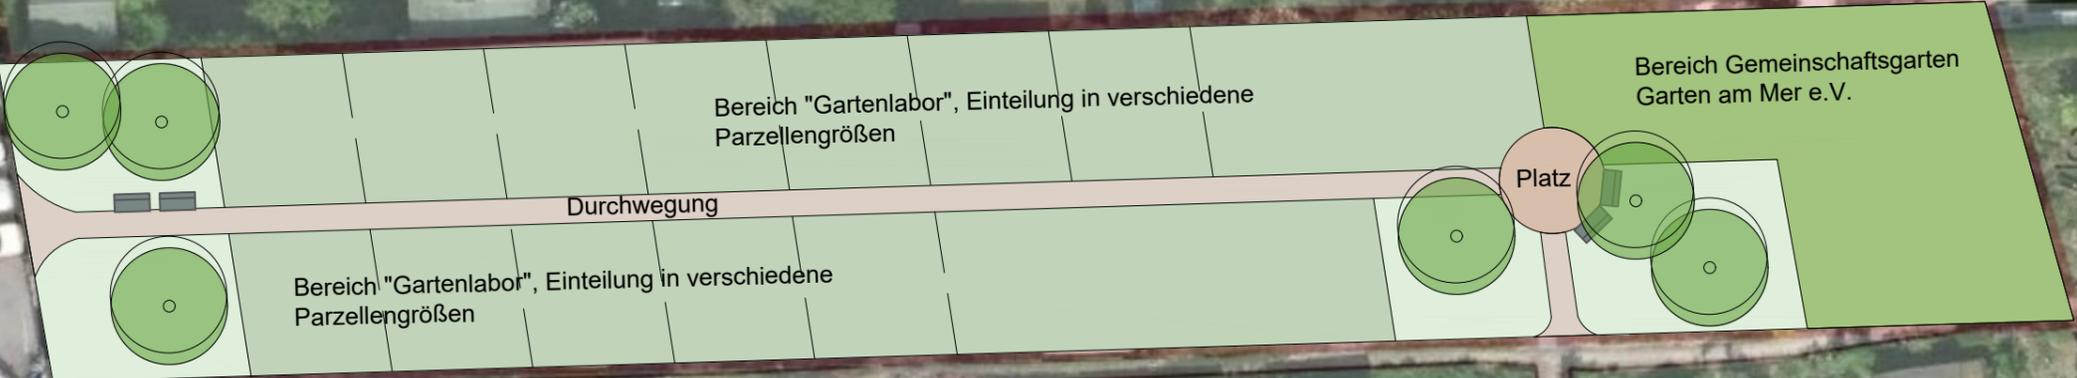

Die Oberbürgermeisterin  Stadt Köln 

Amt für Landschaftspflege und Grünflächen

PROJEKT
Neues Gartenlabor für Nippes
- konzeptioneller Vorentwurf

PLANNUMMER	BEARBEITUNG	PLANGRÖÖE	MAßSTAB	DATUM
-	Rademacher	DIN A3	1:400	24.02.2022