


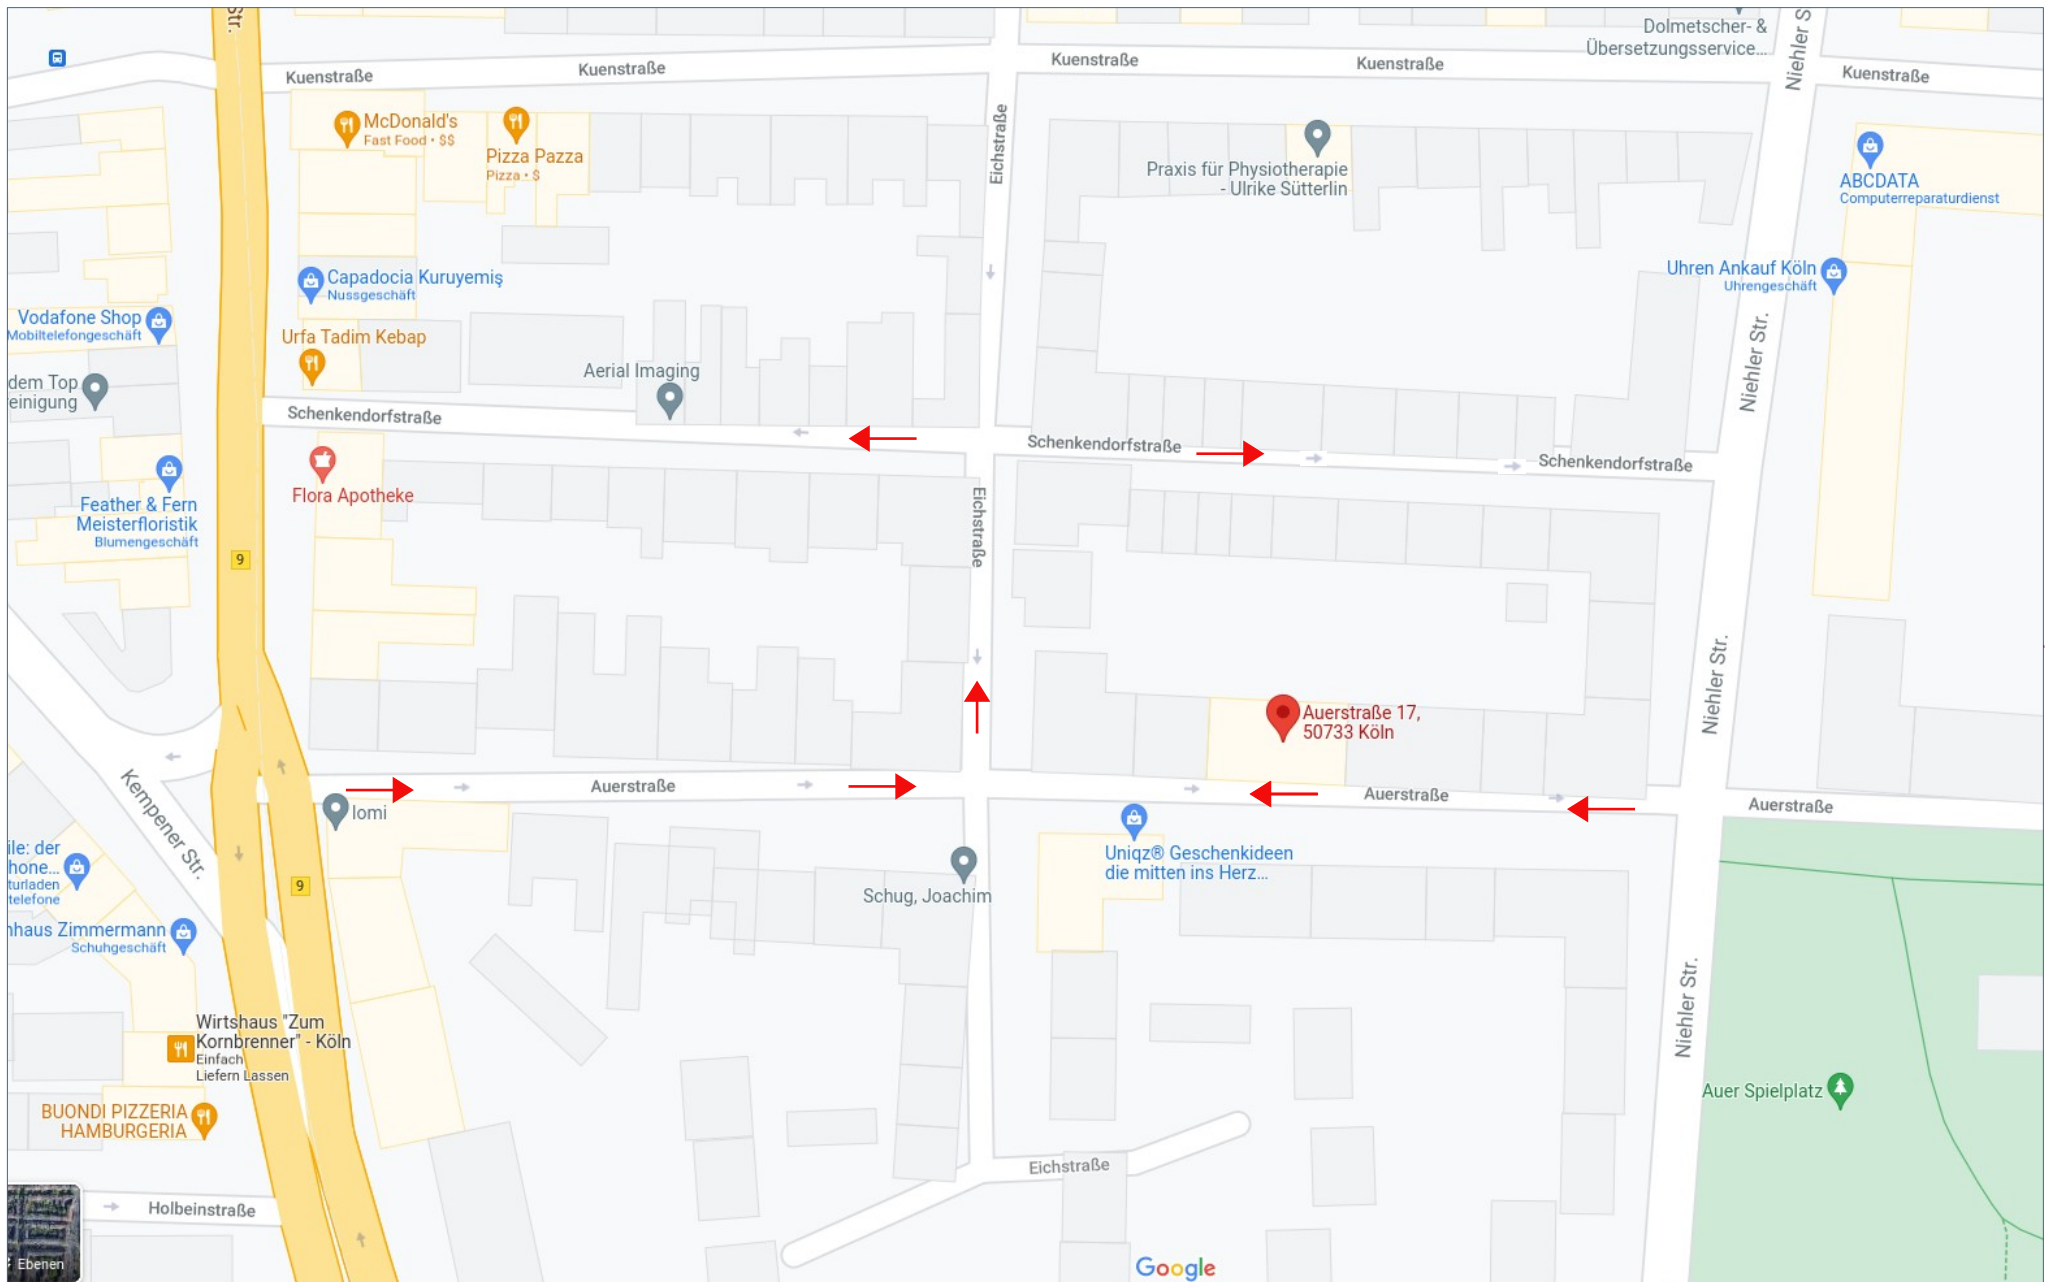

→ Bisherige Richtung Einbahnstraße
→ Neue Richtung Einbahnstraße