


228. Änderung des Flächennutzungsplanes: „Integrative Quartiersentwicklung am Kalscheurer Weg“ in Köln-Zollstock - bisherige Darstellung -

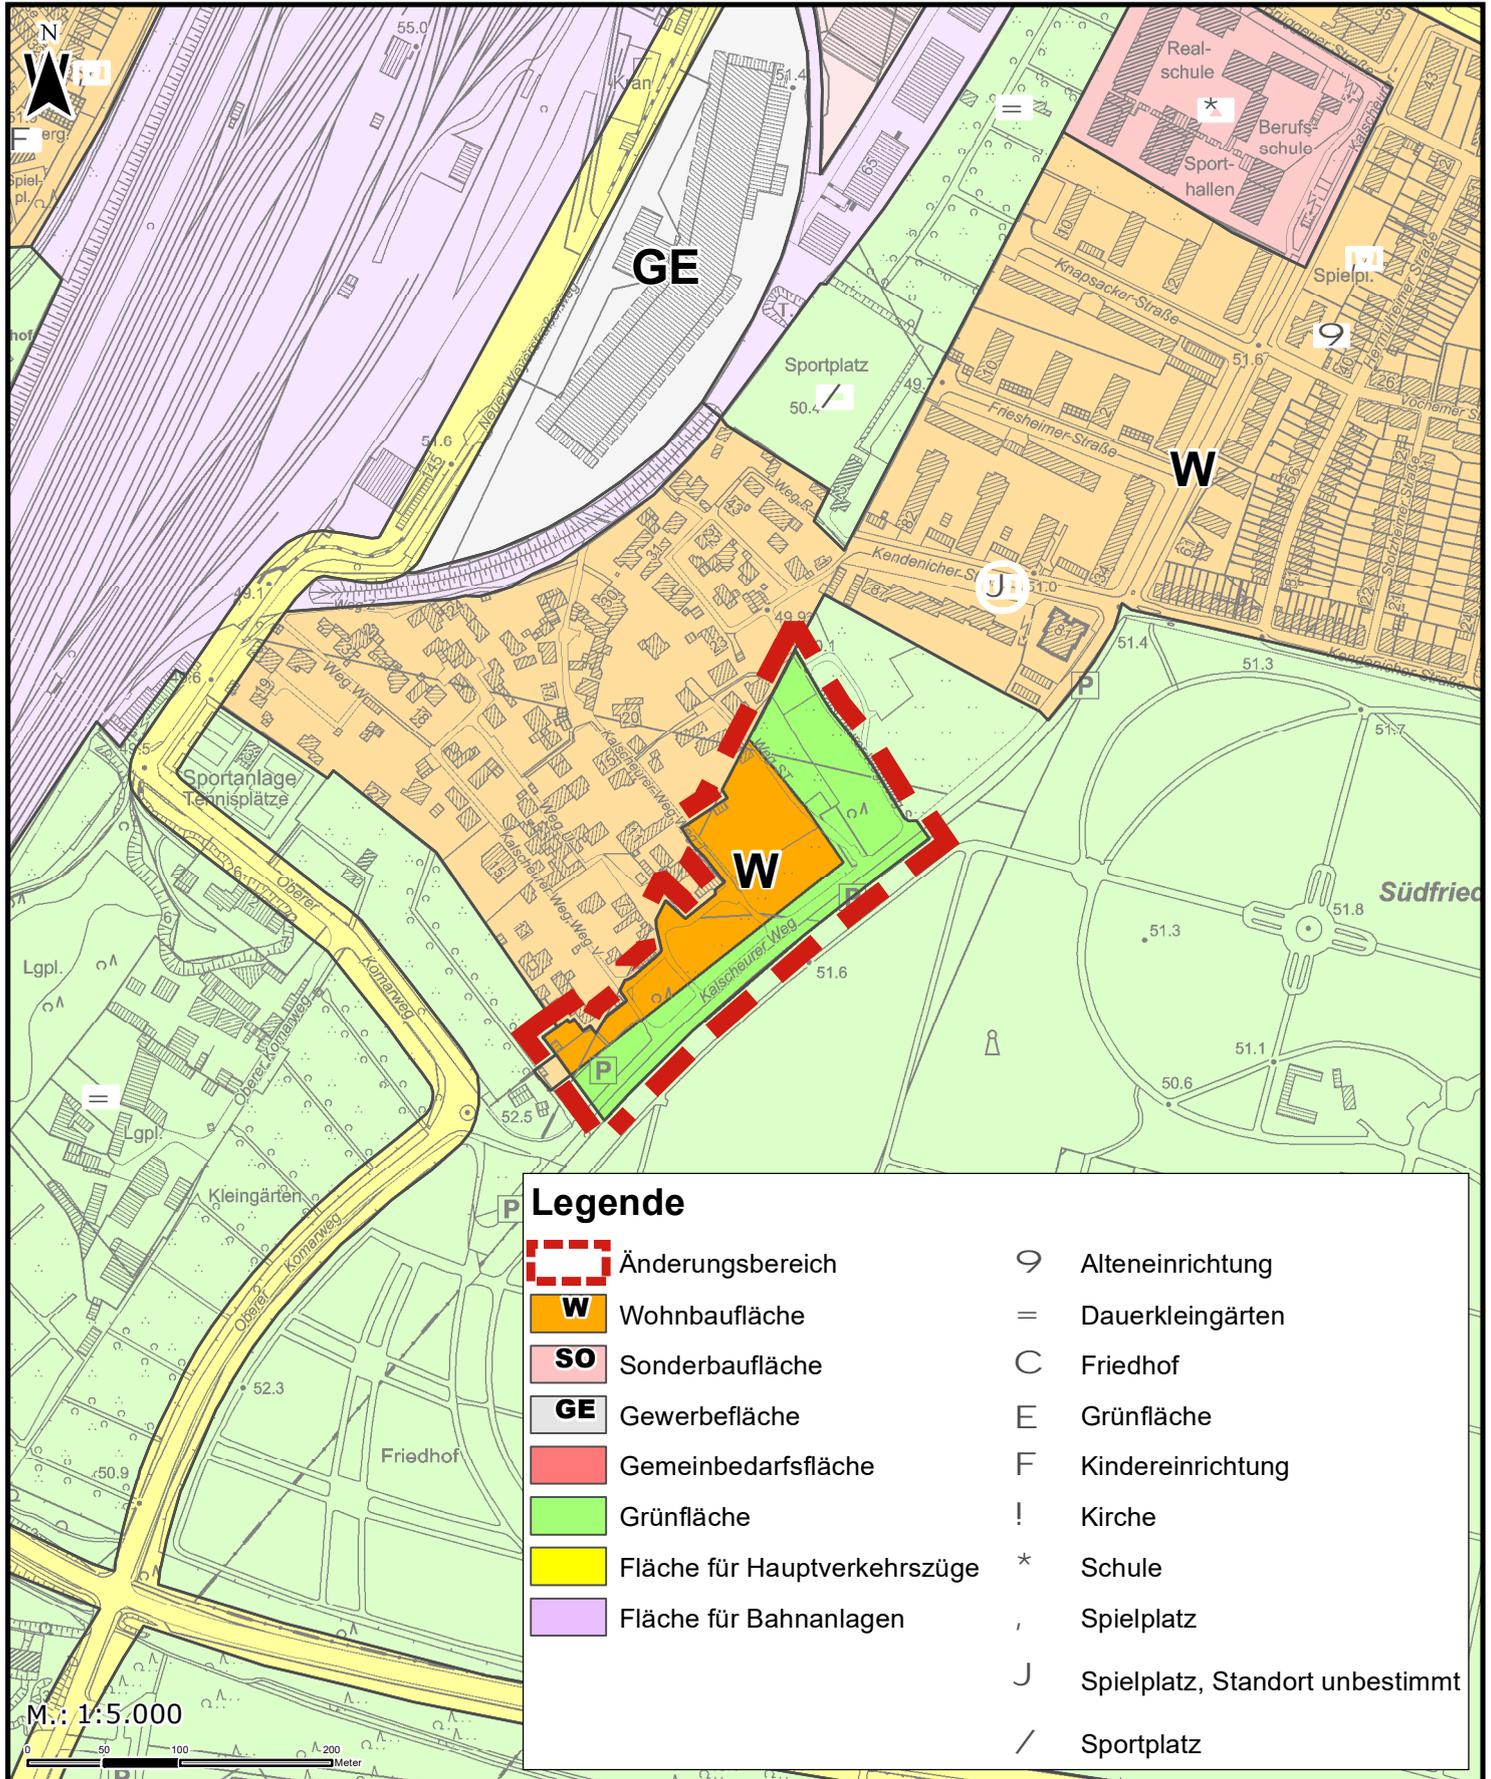

Legende	
	Änderungsbereich
	Wohnbaufläche
	Sonderbaufläche
	Gewerbefläche
	Gemeinbedarfsfläche
	Grünfläche
	Fläche für Hauptverkehrszüge
	Fläche für Bahnanlagen
	Alteneinrichtung
	Dauerkleingärten
	Friedhof
	Grünfläche
	Kindereinrichtung
	Kirche
	Schule
	Sportplatz
	Spielplatz, Standort unbestimmt