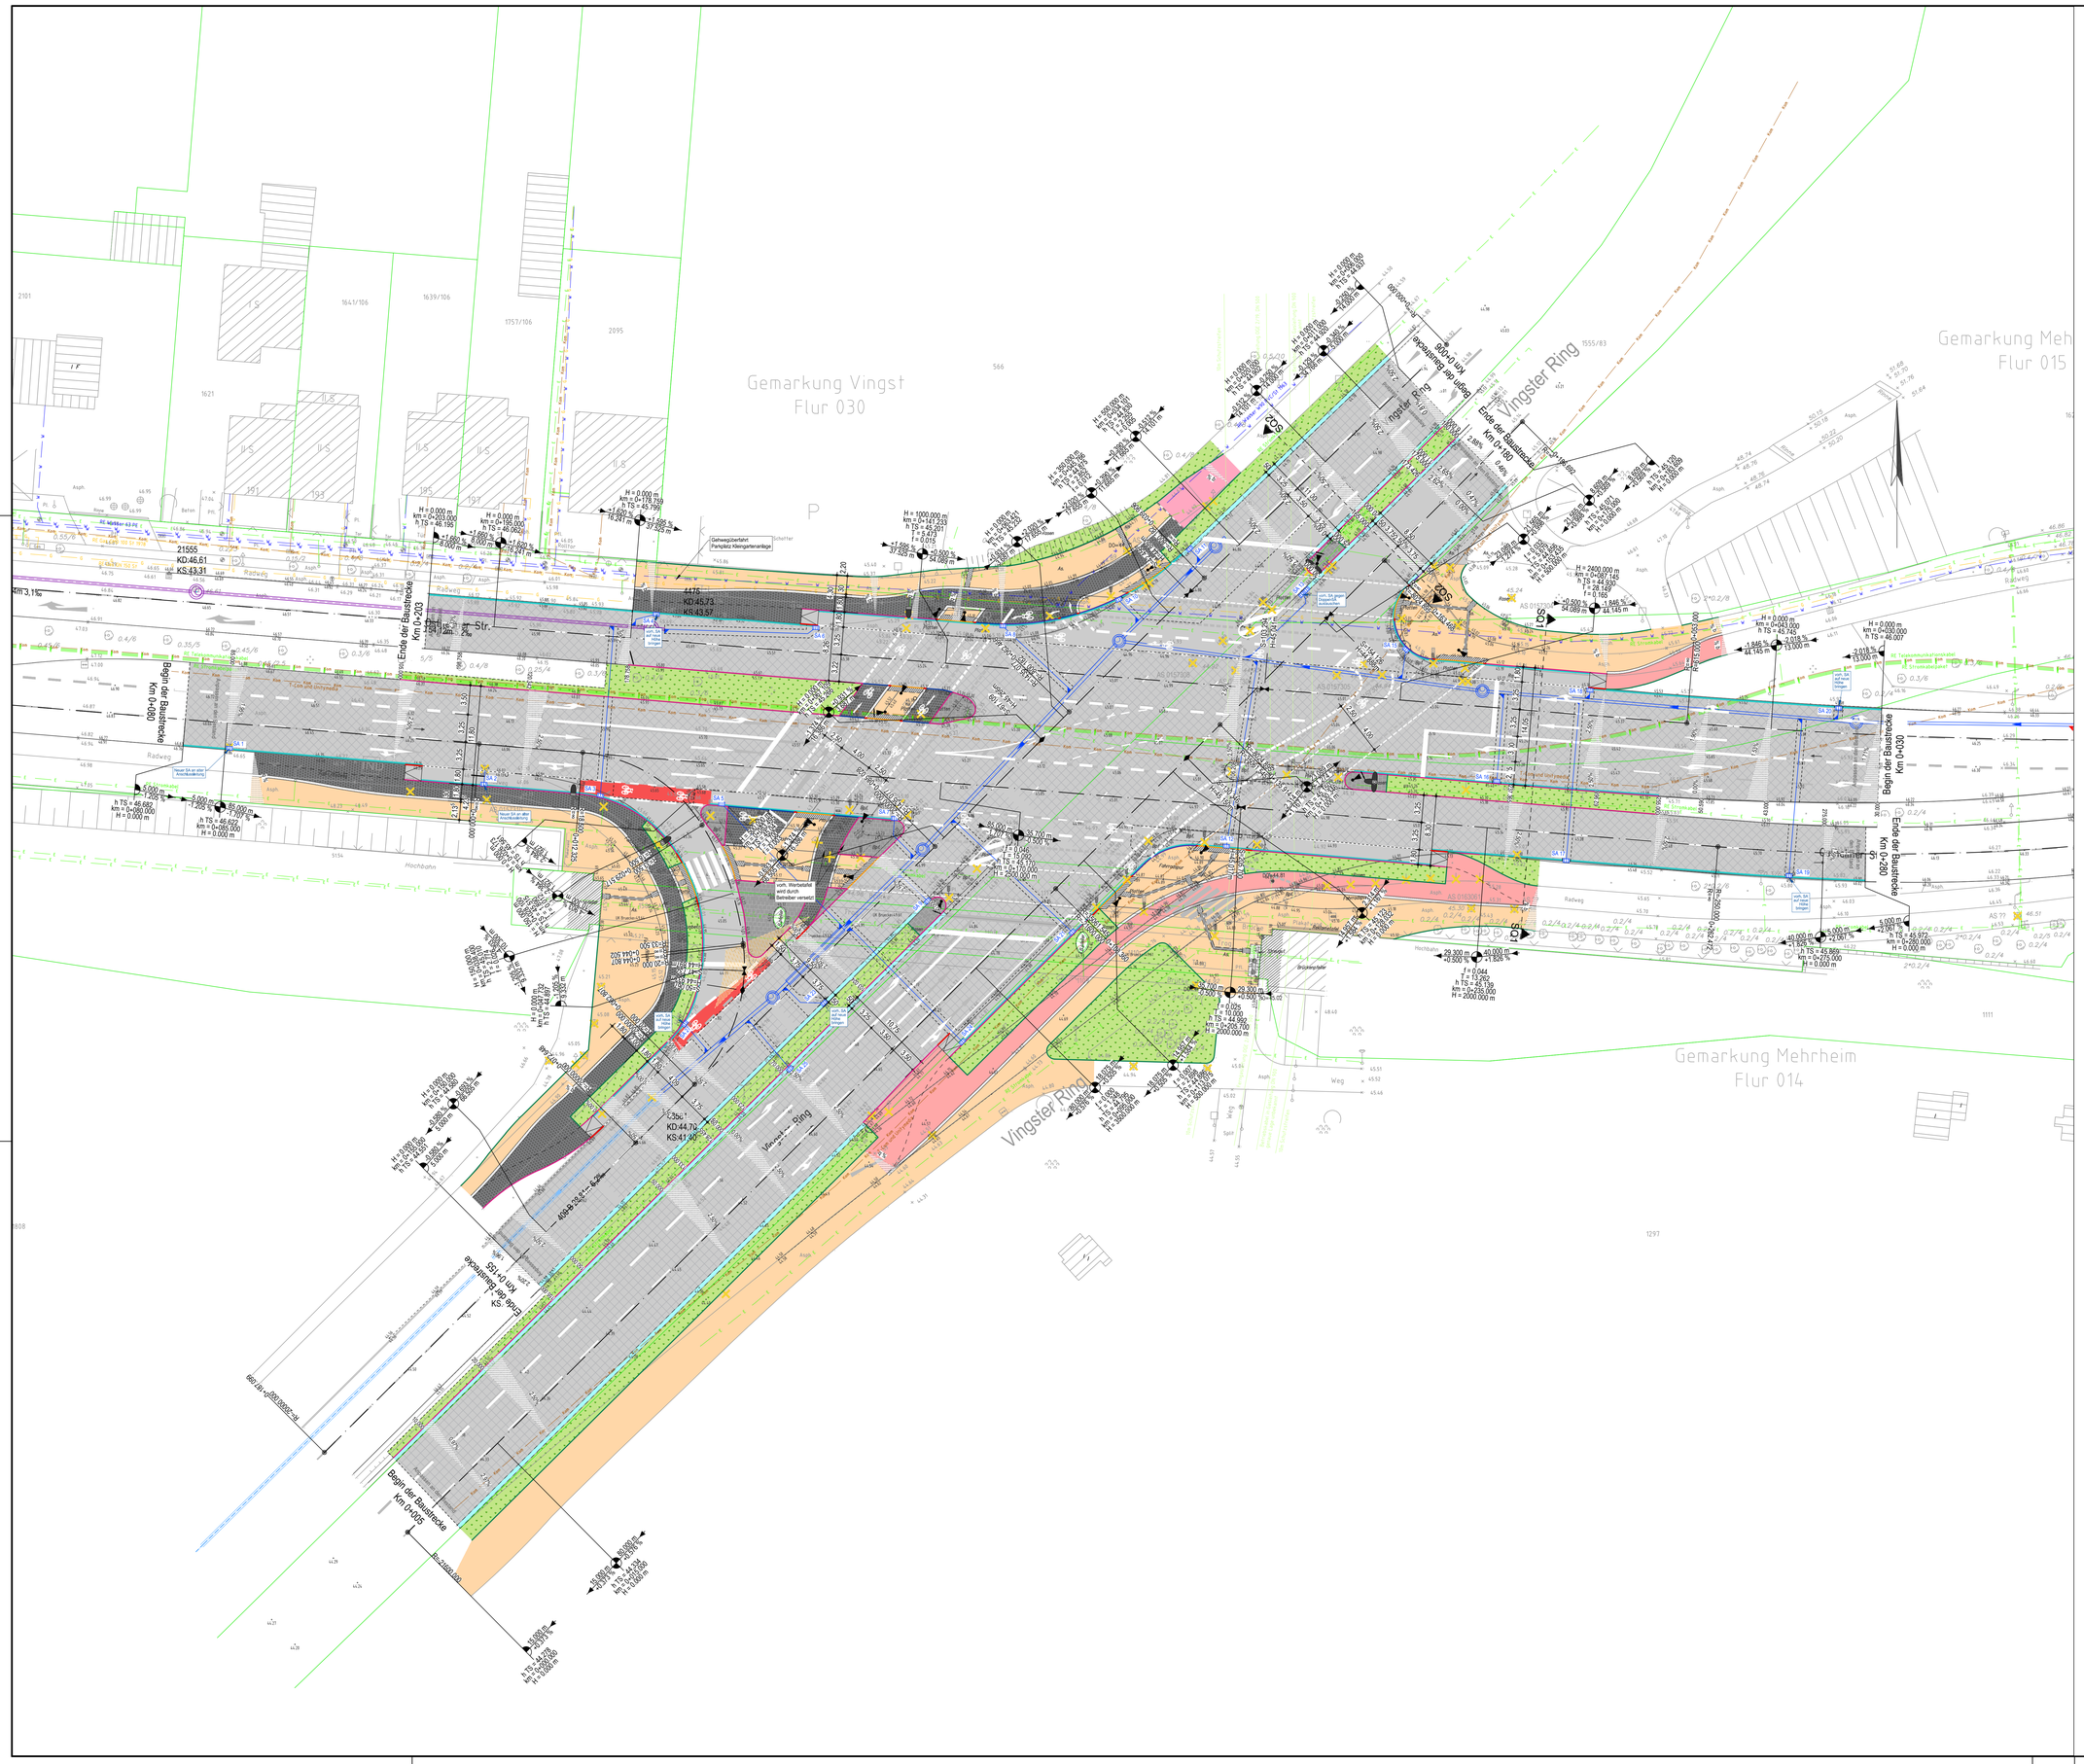

Besonderer Hinweis:

Die dargestellten vorhandenen Versorgungsanlagen sind aus den von den Versorgungsunternehmen zur Verfügung gestellten Planunterlagen (teilweise unmaßstäblich und ohne Einmessungen) übernommen worden. Die genaue Lage/Höhe ist in der Örtlichkeit durch Querschläge festzustellen.

Hinweis:

- die vorh. Sickerschächte sind im Zuge der Straßenbauarbeiten zurückzubauen.

Zeichenerklärung

- Noppenplatte 30/30
- Rippenplatte 30/30
- Gehweg Betonplatten 30/30 Art Graphit
- Bankett / Grünfläche
- Entwässerungsrinne
- Kleinsteinpflaster Grauwacke 10/10
- Radweg Asphaltbeton
- Radweg (auf der Fahrbahn geführt)
- gemeinsamer Geh- Radweg Asphaltbeton
- Radweg 30/30, Anthrazit
- Fahrbahn (Grundausbau)
- Fahrbahn (Deckensanierung)
- Trennstreifen 9/9/9 Natursteinpflaster Granit Hell sägerau, Ober- und Unterseite gespalten, Oberseite zusätzlich gestrahlt
- Hochbord 15/25
- Tiefbord 8/20
- Rundbord 15/22
- Tastbord Typ S, 20 / 15 / 22-20,5 (L / B / H)
- Schrägbord, 20 / 15 / 22-19 (L / B / H)
- Übergangsstein
- Bestehender Bordstein bleibt erhalten
- Quereigung
- gepl. od. auf neue Höhe gesetzter Straßenablauf
- Abbruch vorh. Ausstattung (Straßenabläufe, etc.)
- Planung Lichtsignalanlage
- Planung Beleuchtung
- Neigungsbrechpunkt mit Angabe von Ausrundungshalbmesser, Tangentenlänge, Stichhöhe, Bau-km, Höhe Tangenschnittpunkt
- Längsneigung und Abstand zum nächsten Tangentenschnittpunkt
- vorh. Mischwasserkanal
- vorh. Regenwasserkanal
- gepl. Regenwasserkanal
- RheinEnergie Gasleitung
- RheinEnergie Stromleitung
- RheinEnergie Wasserleitung
- Mittelrhein Ferngasleitung
- Fernmeldeleitung

AUSFÜHRUNGSENTWURF

Dienststelle	Art der Abstimmung	Unterschrift	Datum

Pos.	Änderungen	Bearb.	Gez.	Gepr.	Geneh.	Datum
H						
G						
F						
E						
D						
C						
B						
A						

Planvorlage in am

Übersichtsplan

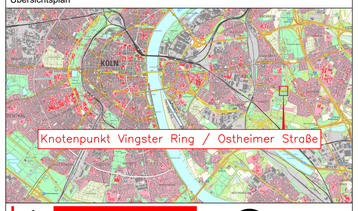

Stadt Köln

Amt für Straßen + Verkehrsentwicklung

FISCHER TEAMPLAN

Kreative Ingenieurleistungen für eine intakte Umwelt

www.fischer-teamplan.de · info@fischer-teamplan.de

Bezirk/Stadtteil	Planart	Bearbeitet/Datum
Vingst / Ostheim	Deckensanierungsmaßnahme	SCHT / 13.01.2020
Straßenname/Maßnahme		**Gezeichnet/Datum**
KP Vingster Ring / Ostheimerstraße Lageplan Variante 2		SCHT / 13.01.2020
G.K.	Anlage 2	Maßstab 1:250
		LSA-Nr.
Datum	Plannummer 1	EDV-Projekt/Dateiname

Amtsleiter (66)	Abteilungsleiter (664)	Gruppenleiter (664/3)	Sachbearbeiter (664/3)
gez. Harzendorf	29.02.2020 gez. Dörkes	13.01.2020 gez. Scheper gez. Kühns	

10197224

Plotdatum: 11/01/20 10:33:20 Drlauf