Interimsschulgebäude Venloer Wall
Schnitt B-B

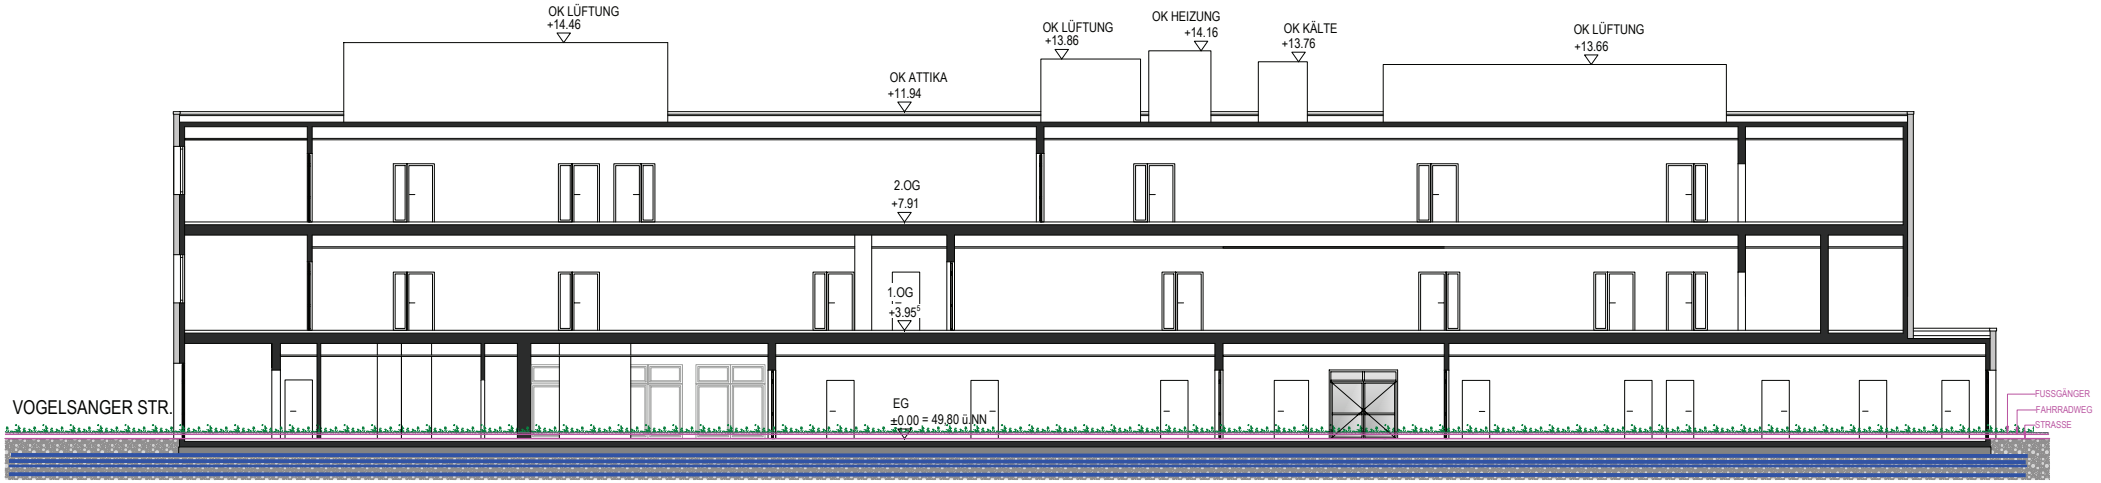

SCHNITT B-B

Leitungen im Straßenbereich in blau dargestellt:
Gas
Wasser
Strom Netz 1
Strom Netz 2
Fernwärme
Telekommunikation
Beleuchtung
Hochspannungskabelnetz (110/380kV

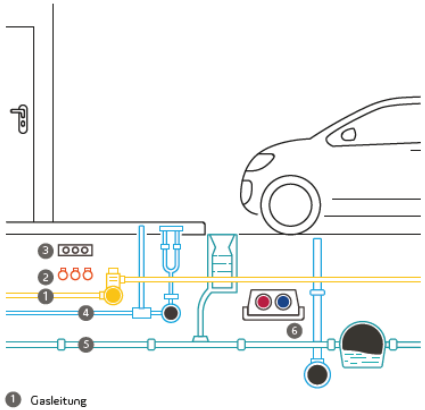

Abb. 1: Beispielhafte Lage von Versorgungsleitungen im Straßenzug