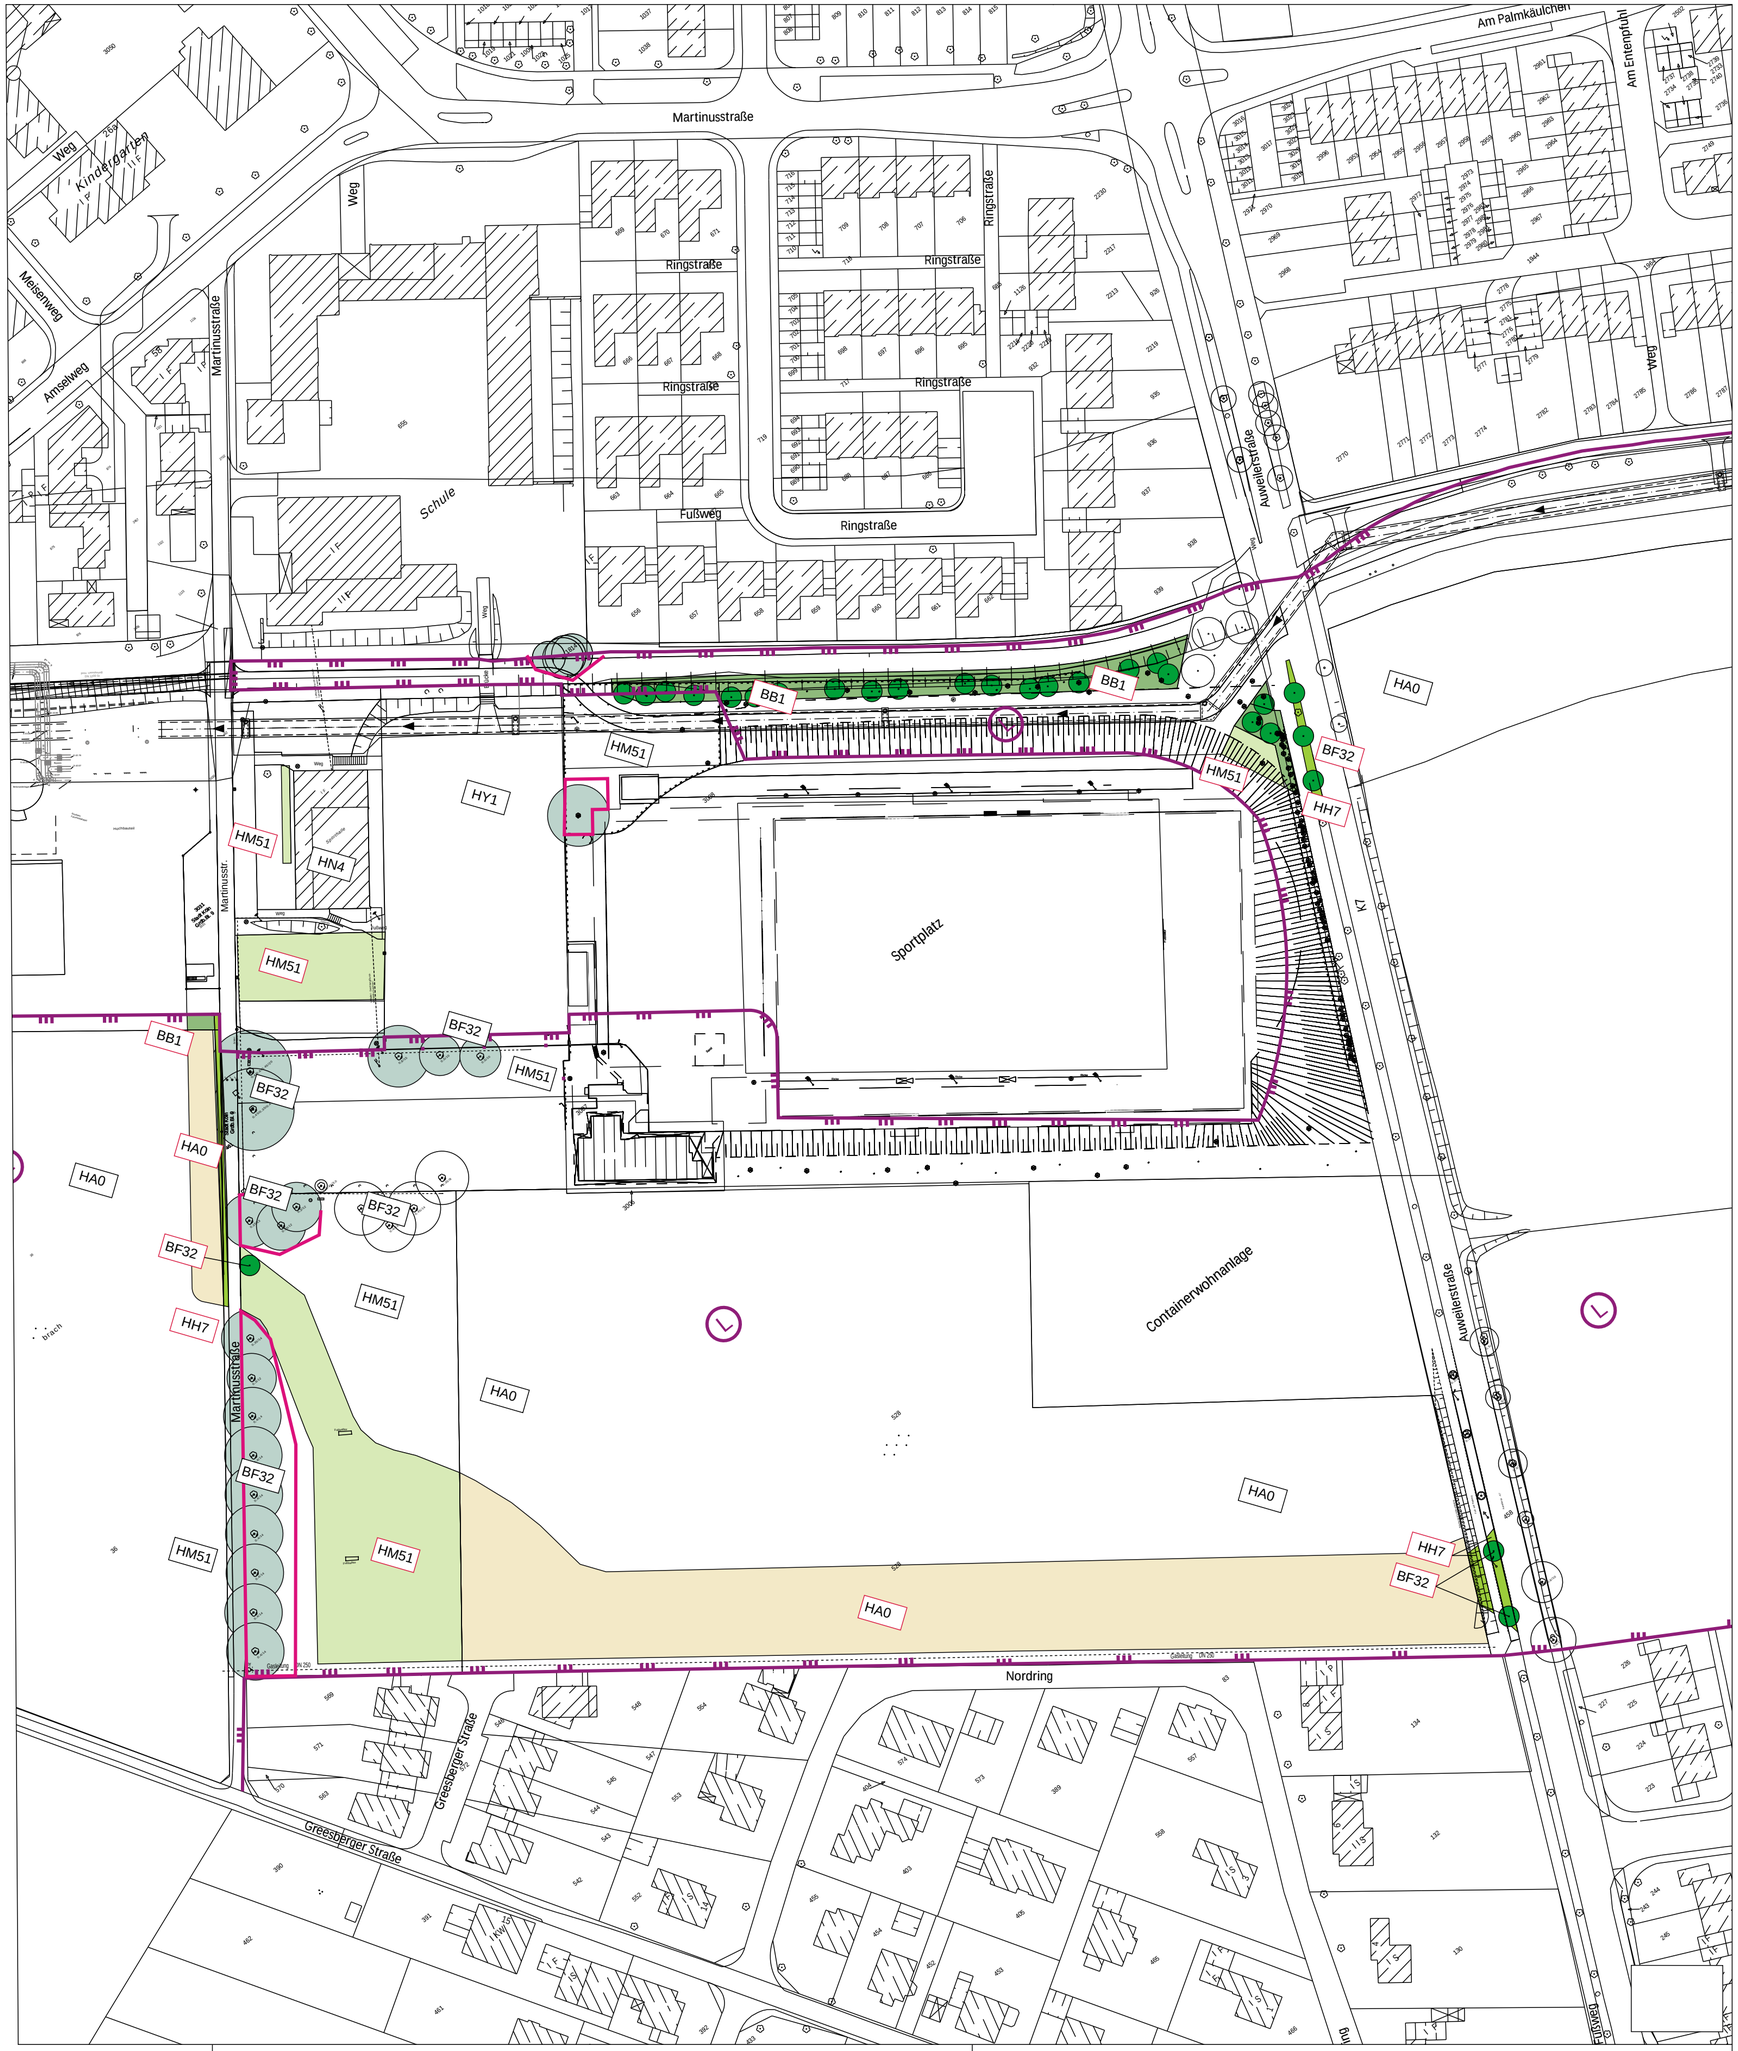


Legende Maßnahmen, 2. Ergänzung

Maßnahmen zur Vermeidung, Verminderung und zum Schutz

- Erhalt von Gehölzen im und angrenzend an das Baufeld
- (Baum-) Schutz bis Beendigung der Bauphase

Maßnahmen zur Wiederherstellung

- HM51 Rasen / Grünfläche
- HA0 Acker
- HH7 Grasflure an Dämmen, Böschungen und Wegerändern

Maßnahmen zum Ausgleich von Eingriffen

- BF32 Einzelbäume, Baumgruppen, mit standorttyp. Gehölzen mit mittlerem Baumholz
- BB1 Hecke mit standortyppischen Gehölzen

Planung (unverändert zu LBP 2020)

- HY1 asphaltierter Rad- und Gehweg
- geplanter Stauraumkanal / Druckrohrleitung

Sonstige Darstellungen

- Landschaftsschutzgebiet
- Gasleitung

Grundlage: Planung Dr. Pecher AG, '9161-PE-LP-01 zusatzflächen' vom 11.04.2022

RMP Stephan Lenzen Landschaftsarchitekten
Bonn Köln Hamburg Mannheim Berlin

Genehmigungsantrag

Stadtentwässerungs-betriebe Köln, AöR
Ostmerheimer Straße 555
D - 51109 Köln
Internet: www.steb-koeln.de

Köln-Esch / Pesch / Auweiler
Kanalbaumaßnahme: SKU 2450, Martinusstraße
2. Ergänzung zusätzliche baubedingte Eingriffe

Landschaftspflegerischer Begleitplan
Maßnahmenplan 2. Ergänzung

Höhenreferenzsystem: ☒ NHN / DHDN92 ☐ NN / DHHN12		Lagebezugssytem: ☒ UTM / ETRS89 ☐ Gauß-Krüger	
Maßstab: 1:1.000	Dateiname: 18-453_LBP_02	Projekt-Nr: 18-453	Index-Nr: -
Gezeichnet: AG	Geprüft: gez. A. Gerardi	Datum: 11.07.2022	Plan-Nr: 3 (2.E)

gez. H. Werker (Hauptabteilungsleiter) | gez. Meier (Abteilungsleiter) | gez. J. Werker (Projektleiter)