



## Geltungsbereich des Bebauungsplanes 6439/02 Güterverkehrszentrum Eifeltor in Köln - Rondorf, 4. Änderung

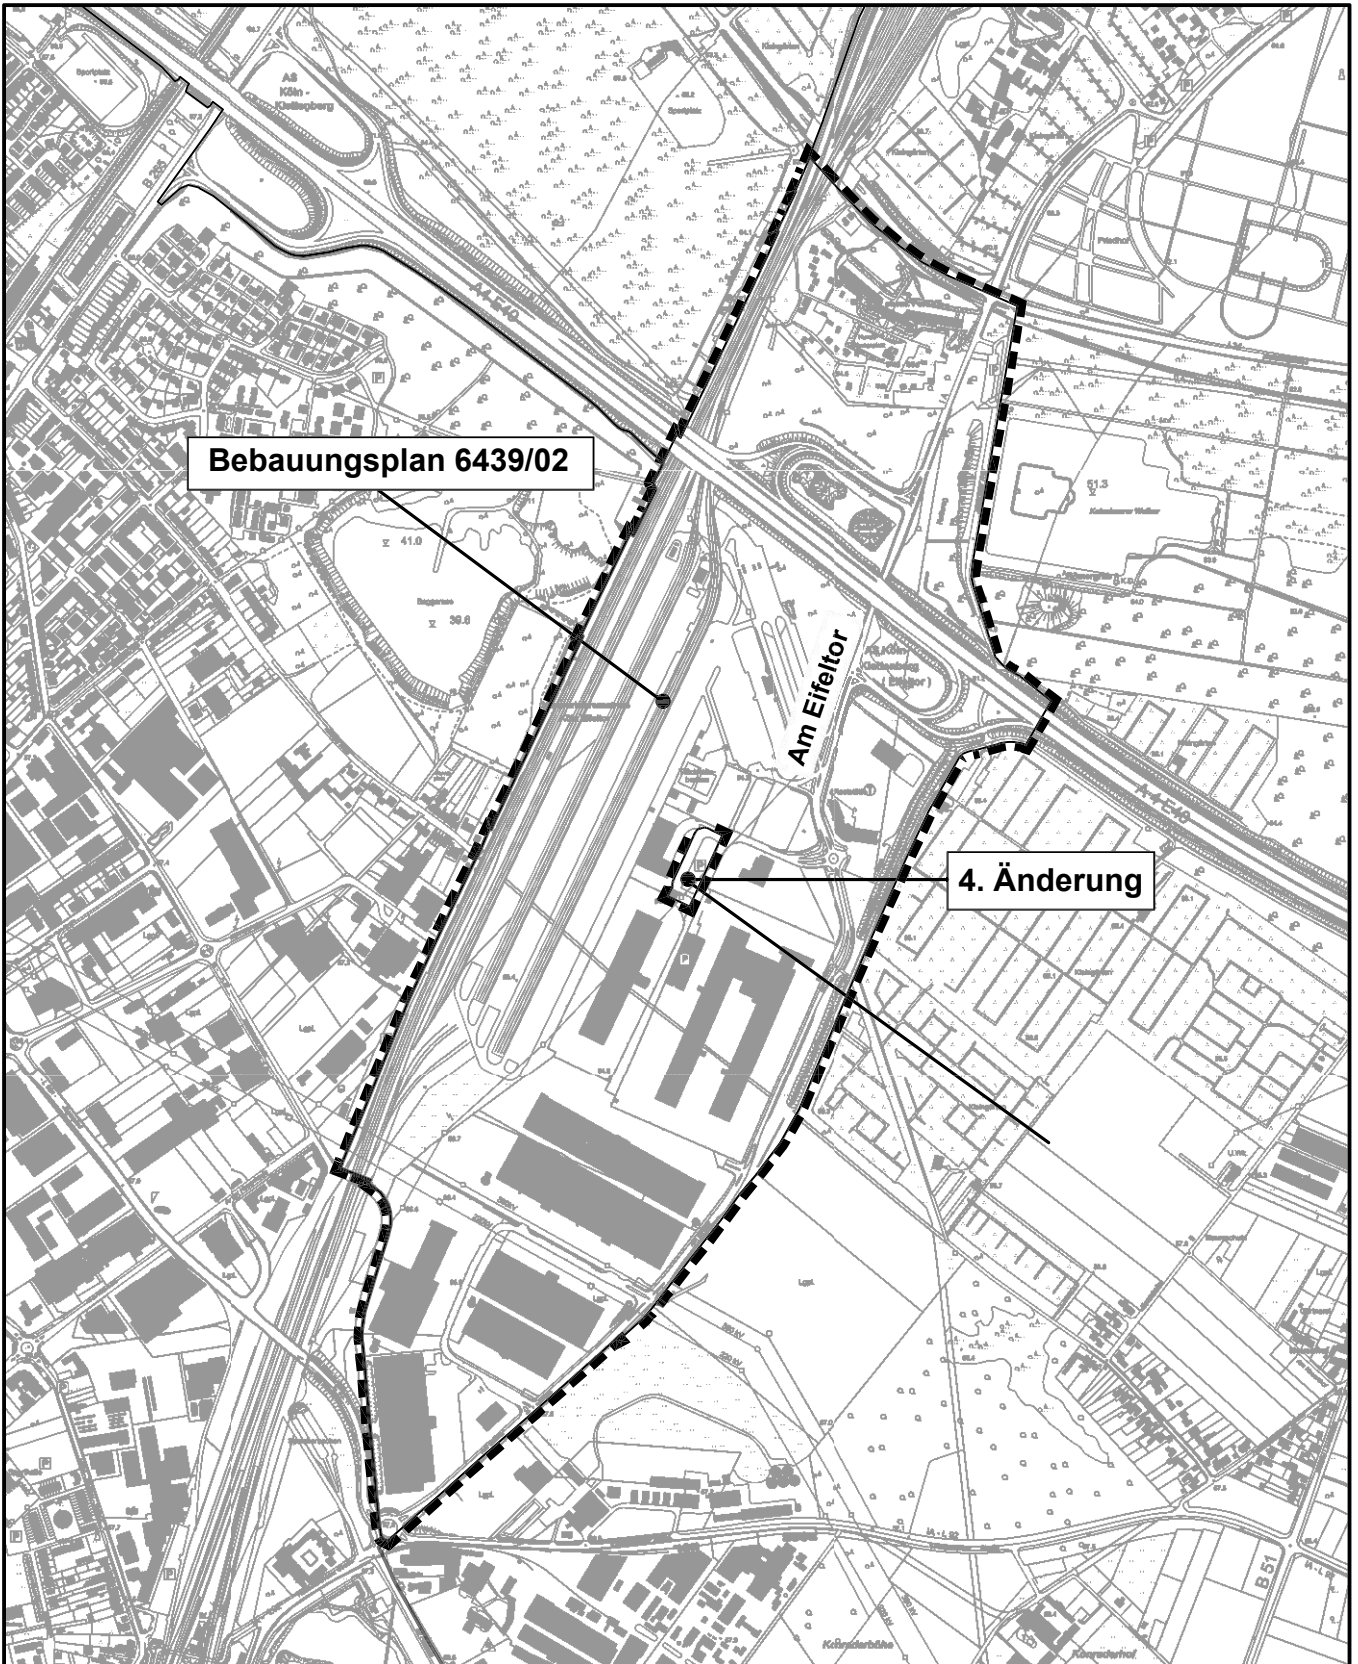

Maßstab 1 : 12 500

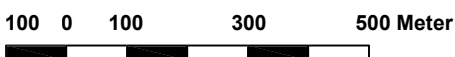

Planwirkungsbereich der Vorlage zur Orientierung von Mitgliedern des Rates, der Ausschüsse und der Bezirksvertretungen, die wegen Befangenheit an den Beratungen zu diesem Tagesordnungspunkt nicht teilnehmen dürfen.