


Geltungsbereich des vorhabenbezogenen Bebauungsplanes 71356/02

An der Mühle

in Köln - Porz - Langel

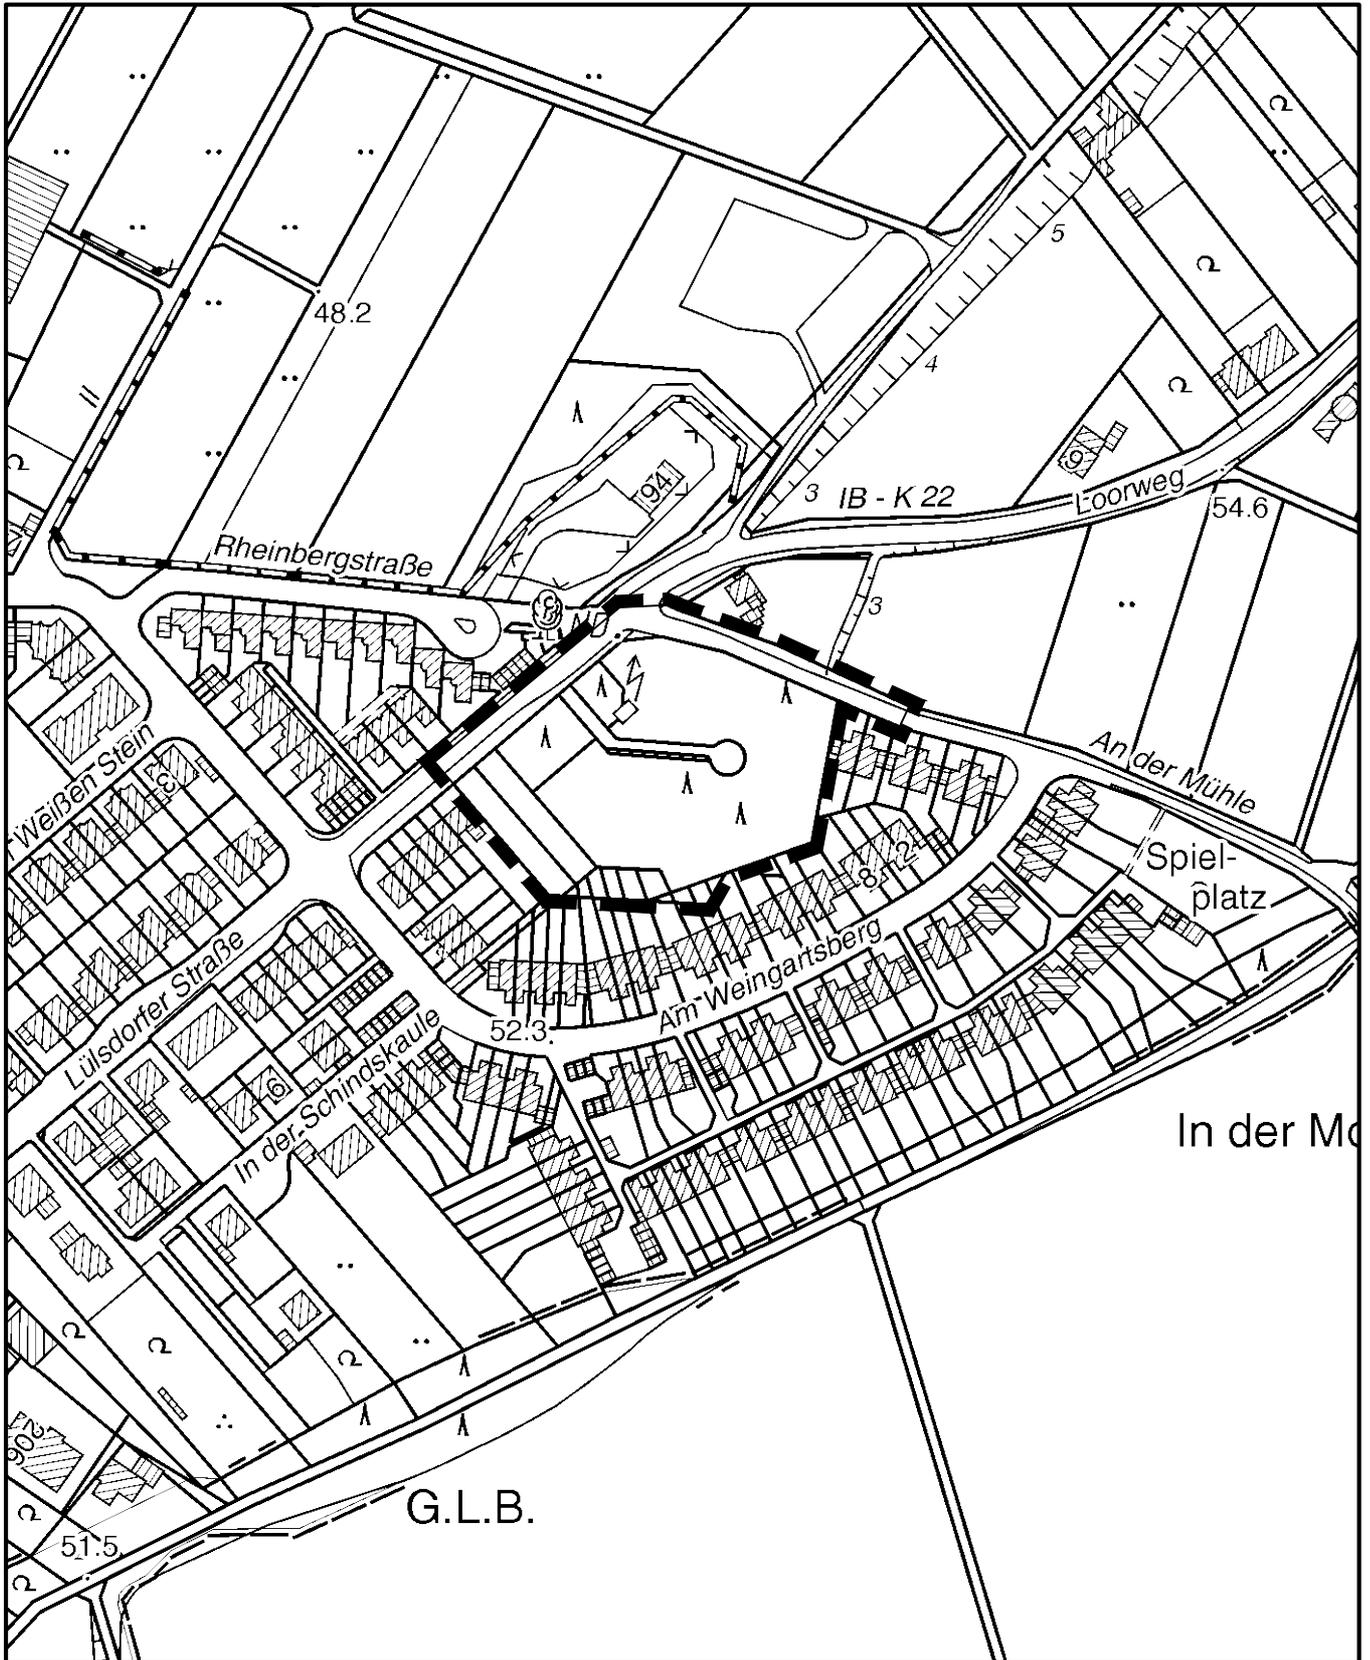

Maßstab 1 : 2 500



Planwirkungsbereich der Vorlage zur Orientierung von Mitgliedern des Rates, der Ausschüsse und der Bezirksvertretungen, die wegen Befangenheit an den Beratungen zu diesem Tagesordnungspunkt nicht teilnehmen dürfen.