


ANLAGE 7

Stadt Köln Stadtstrukturen

Vorhaben-standort DEVK

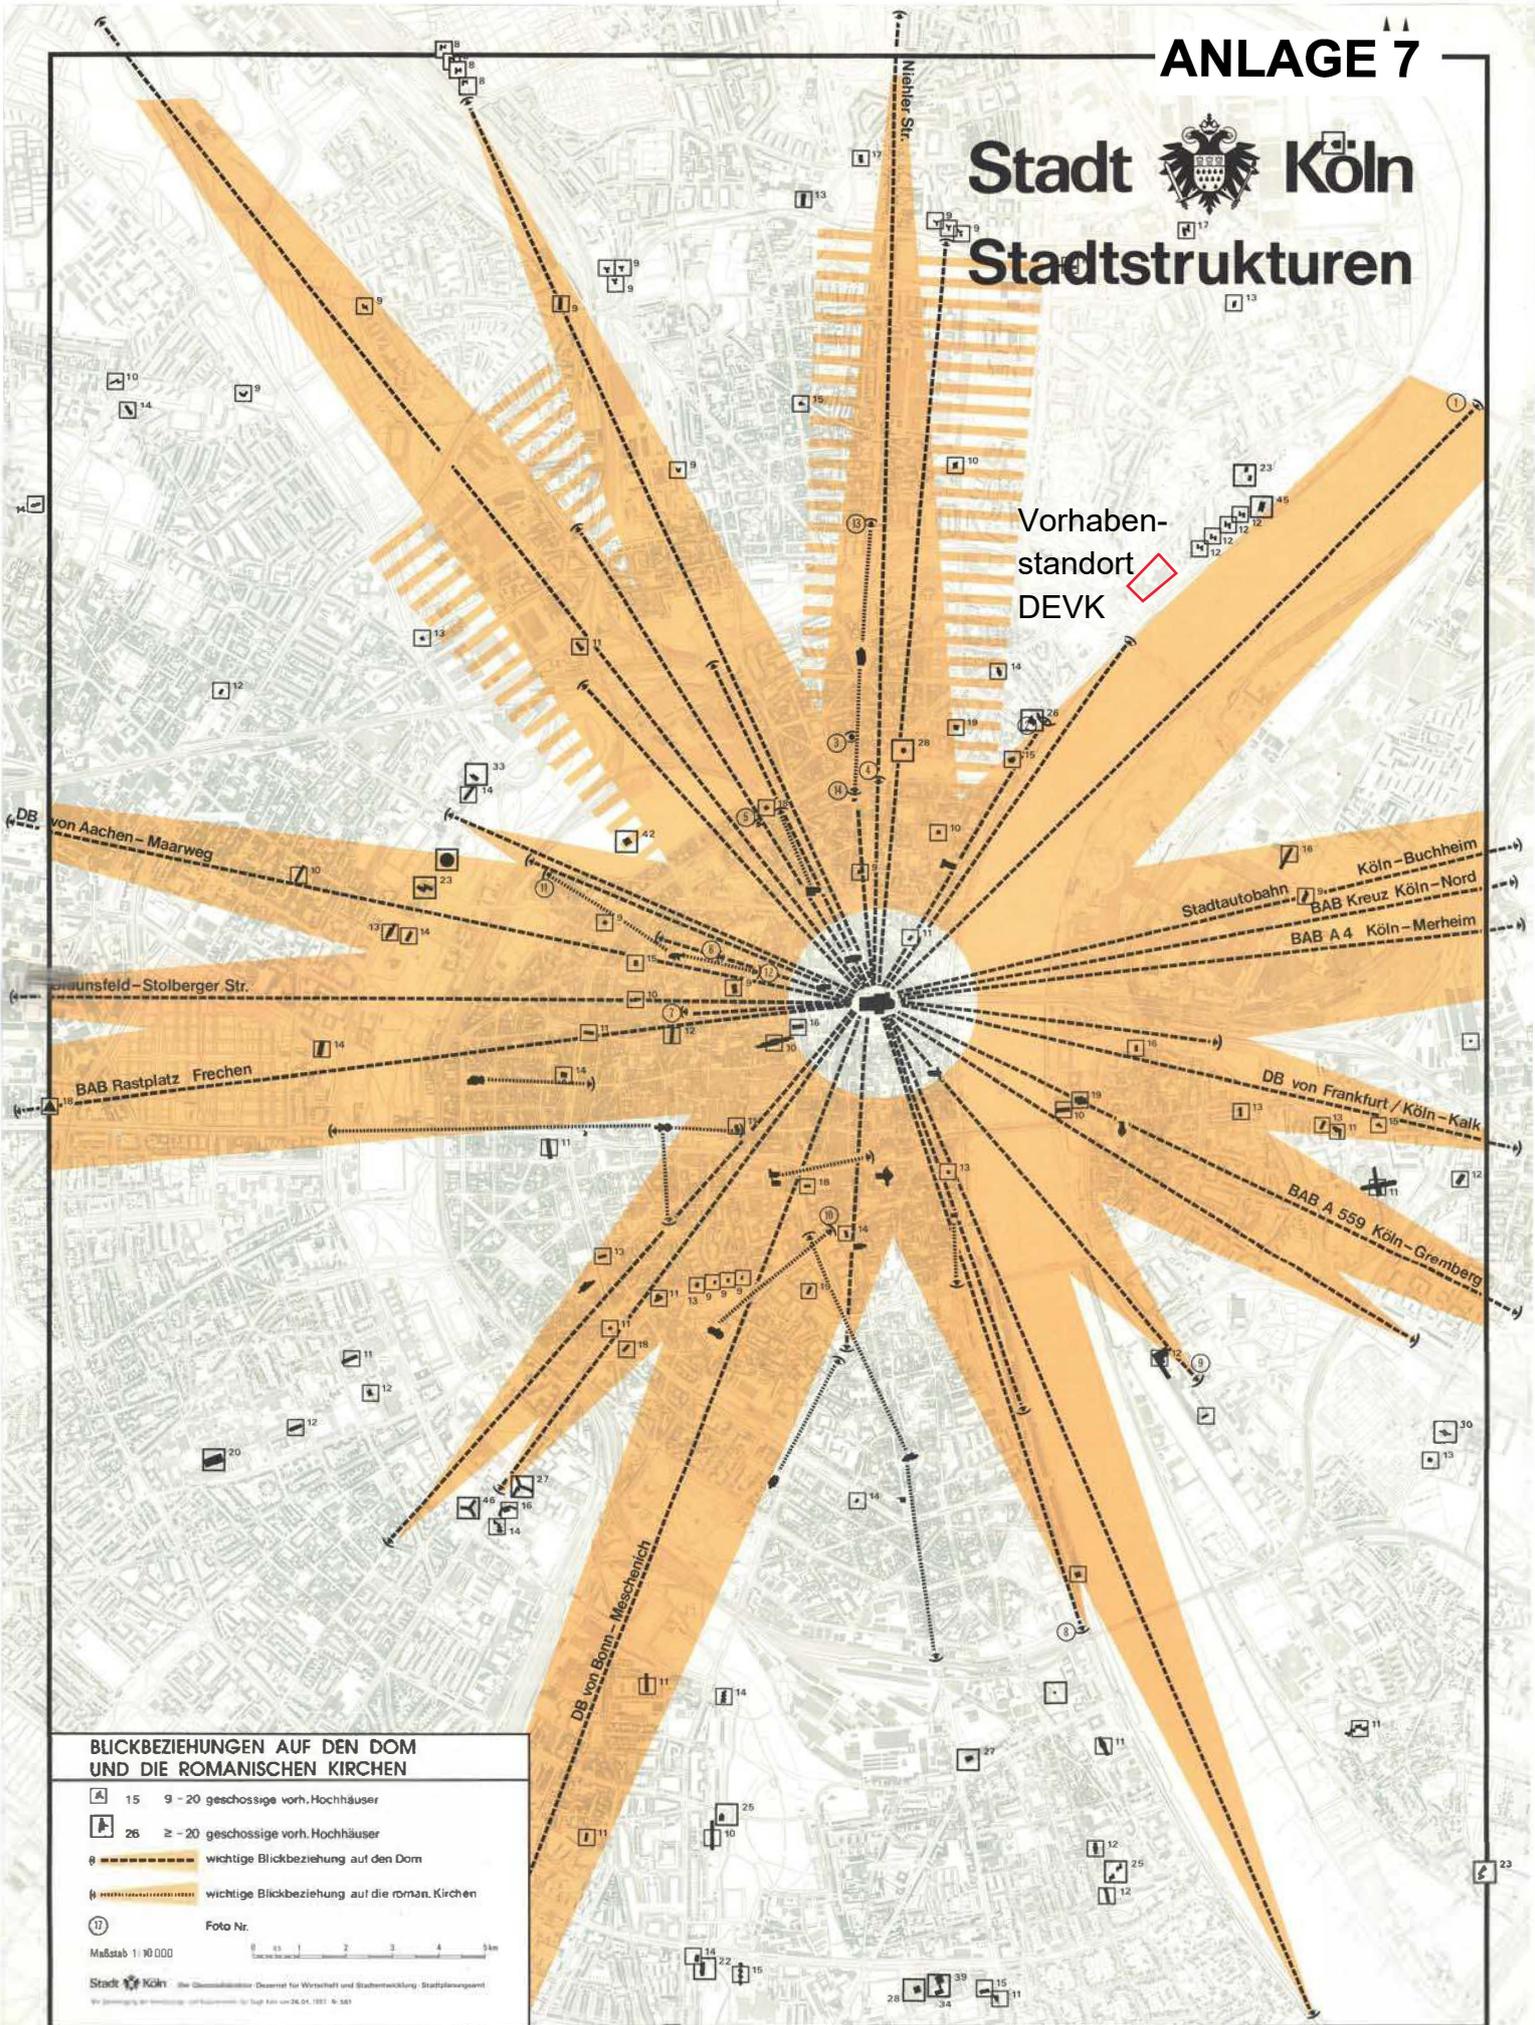

BLICKBEZIEHUNGEN AUF DEN DOM UND DIE ROMANISCHEN KIRCHEN

- 15 9 - 20 geschossige vorh. Hochhäuser
 - 26 ≥ - 20 geschossige vorh. Hochhäuser
 - wichtige Blickbeziehung auf den Dom
 - wichtige Blickbeziehung auf die roman. Kirchen
 - Foto Nr.
- Maßstab 1:10 000
- 0 0.5 1 2 3 4 5 km

Der "Sternenplan" mit der Lage des Projektstandortes außerhalb wichtiger Blickbeziehungen auf den Dom und die romanischen Kirchen.