Schnitt 1-1
M 1:100

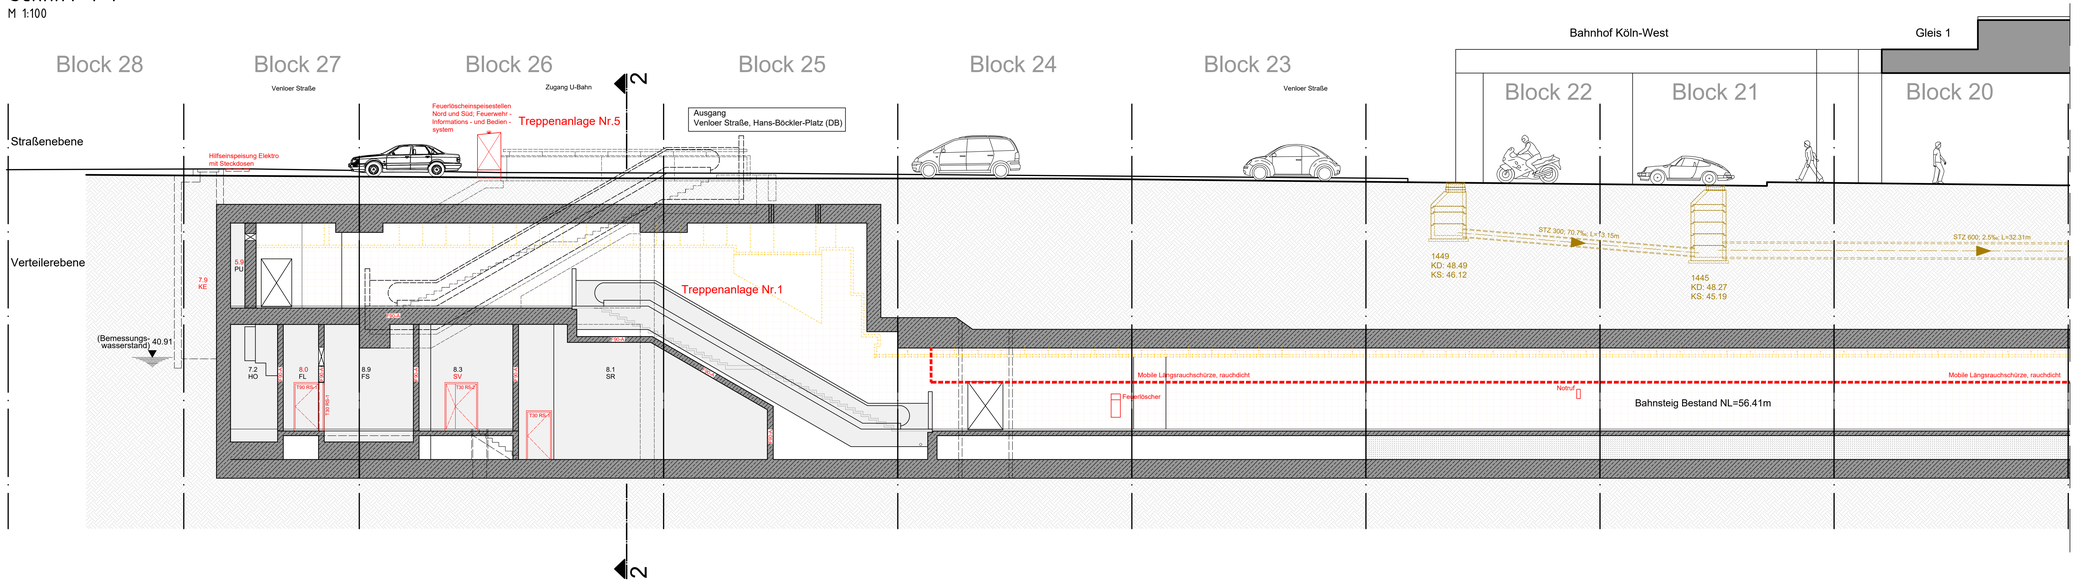

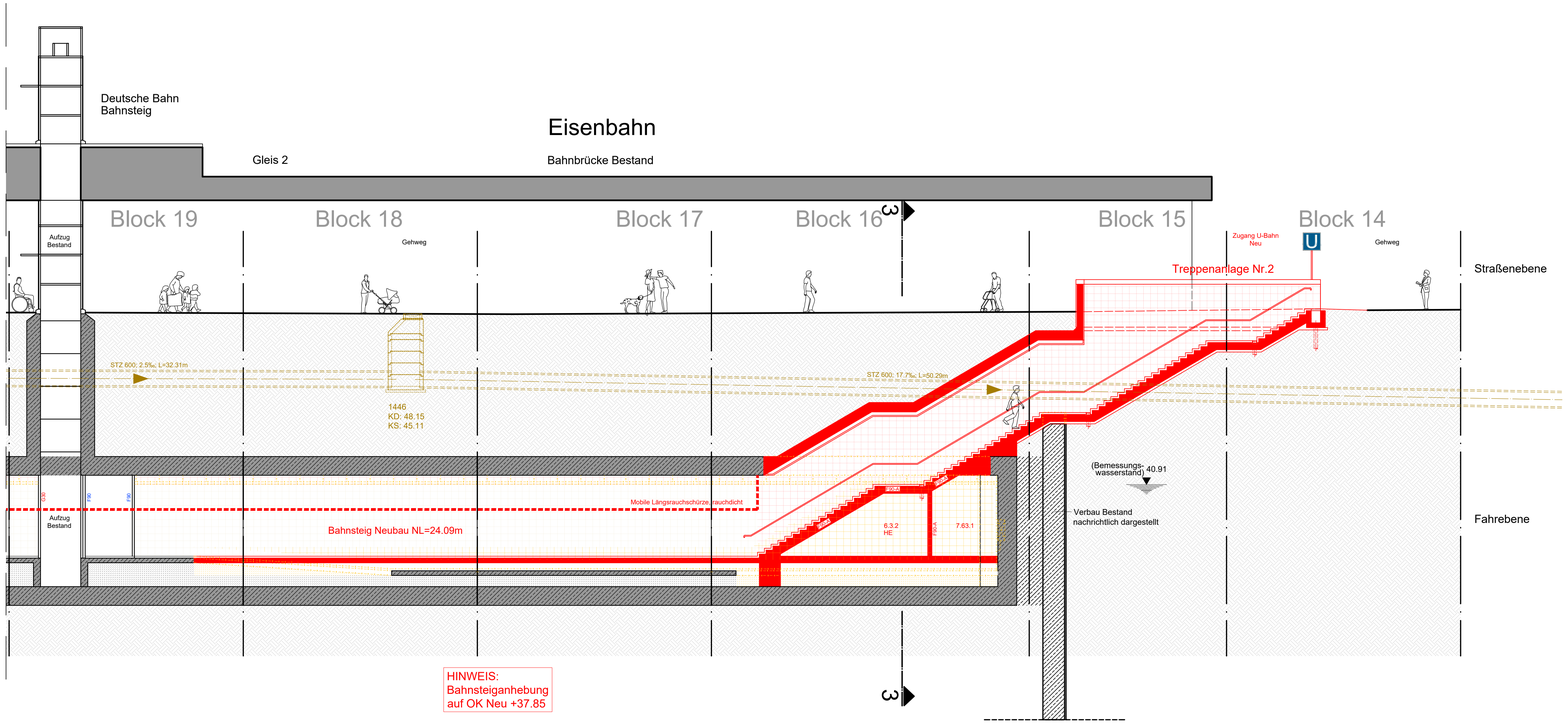

HINWEIS:
Bahnsteiganhebung
auf OK Neu +37.85

Legende:

- Bestand (Stahlbeton)
- Bestand (Mauerwerk)
- Abbruch
- Neubau
- rauchoffene Unterhangdecke oder Streckmetalldecke
- Bahnsteig (Bestand)
- Bahnsteiganhebung
- Nutzungsänderung
- Betriebsräume / - flächen

Mobile Längsrauchschürze, rauchdicht

Befahrung in 2 Stufen:
1. Stufe: H= 2.00m (ü.OKF)
2. Stufe: H= 1.00m (ü.OKF)

Datum / Unterschrift	keine Einträge / Einträge / Einträge übernommen	Datum / Unterschrift	keine Einträge / Einträge / Einträge übernommen
Datum / Unterschrift	keine Einträge / Einträge / Einträge übernommen	Datum / Unterschrift	keine Einträge / Einträge / Einträge übernommen
Datum / Unterschrift	keine Einträge / Einträge / Einträge übernommen	Datum / Unterschrift	keine Einträge / Einträge / Einträge übernommen

Übersicht:

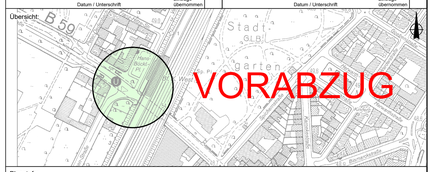

Planstufe:
ENTWURFSPLANUNG

Planverfasser/in:
Schüßler-Plan Ingenieurgesellschaft mbH
Gustav-Heinemann-Straße 27a
Telefon 0221 02 58 12-7
Telefax 0221 02 58 12-7
Rücker Consult
Ingenieur-Büro für Elektro-, Betriebstechnik u. Energietechnik
Mühlenstraße 10
50735 Arnsberg

	Datum	Name
bearb.	31.08.2022	Ambros
gez.	16.08.2022	Ambros
gepr.	31.08.2022	Gronmayer

Bauwerk:
Haltestelle Hans-Böckler-Platz
(BwNr. 6921701)

Planart / Inhalt:
Schnitt 1-1

Plan-Nr.

Bauwerksnummer	Teilbauwerk	Phase	Gewerk	Plantyp	Nummer	Index	Status	Bezeichnung
6921701	04	E	OB	SN	0004	-	V	DWG

Maßstab: 1:100
Datum: 31.08.2022

Stadt Köln Amt 69	freigegeben ohne Einträge / freigegeben mit Einträgen / nicht freigegeben	Stadt Köln 692 und 692/1	freigegeben ohne Einträge / freigegeben mit Einträgen / nicht freigegeben	Stadt Köln 692/11	freigegeben ohne Einträge / freigegeben mit Einträgen / nicht freigegeben
Datum / Unterschrift		Datum / Unterschrift		Datum / Unterschrift	

Die Oberbürgermeisterin

Stadt Köln
Amt für Brücken, Tunnel und Stadtbahnbau

Das Urheberrecht an dieser Zeichnung verbleibt bei der Stadt Köln (§§ 1, 2, 15-18, 96 des Urheberrechtsgesetzes vom 09.09.1965 BGBl S. 1273).
Die Einspeicherung und Verarbeitung in elektronischen Systemen ist nur mit unserer schriftlichen Genehmigung zulässig. Die Zeichnung ist Dritten nicht zugänglich zu machen. Zuwiderhandlungen werden zivil- und strafrechtlich verfolgt.

Datei: O:\KBh\2114\3007 - Hans-Böckler-Platz\CAD\Objektplanung\LPH_3\Ratsbeschluss\LPH3_Hst_Hans-Böckler-Platz-Schnitte.dwg Speicherdatum: 31.08.2022 ID:Ambros Druckdatum: 31.08.2022

Schüßler-Plan Köln Ambros
Datei: O:\KBh\2114\3007 - Hans-Böckler-Platz\CAD\Objektplanung\LPH_3\Ratsbeschluss\LPH3_Hst_Hans-Böckler-Platz-Schnitte.dwg
Plan Nr.: Schnitte_1