


Übersichtskarte zum vorhabenbezogenen Bebauungsplan Arbeitstitel: "Hansestraße" in Köln-Porz-Gremberghoven und Köln - Rath/ Heumar

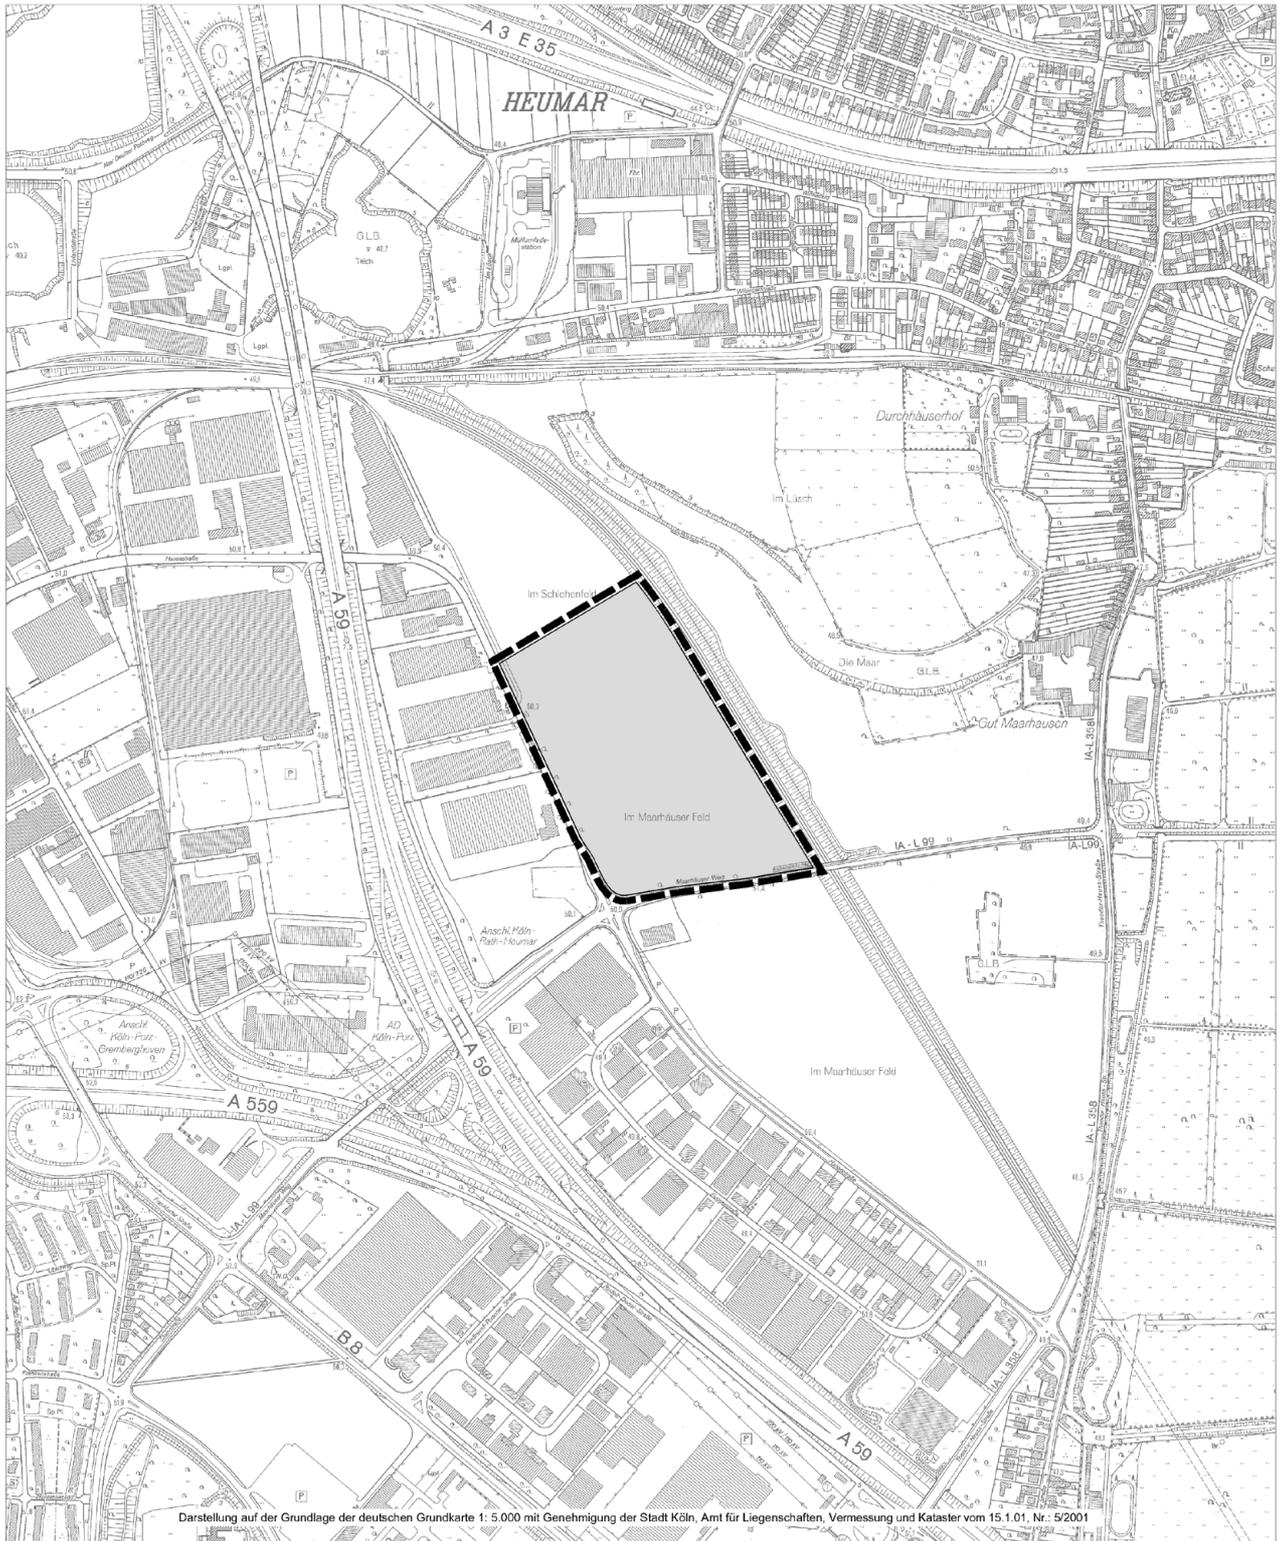

Darstellung auf der Grundlage der deutschen Grundkarte 1:5.000 mit Genehmigung der Stadt Köln, Amt für Liegenschaften, Vermessung und Kataster vom 15.1.01, Nr.: 5/2001

Maßstab: 1: 10.000

200 100 0 200 400 600 Meter



Planwirkungsbereich der Vorlage zur Orientierung von Mitgliedern des Rates, der Ausschüsse und der Bezirksvertretungen, die wegen Befähigung an den Beratungen zu diesem Tagesordnungspunkt nicht teilnehmen dürfen.