
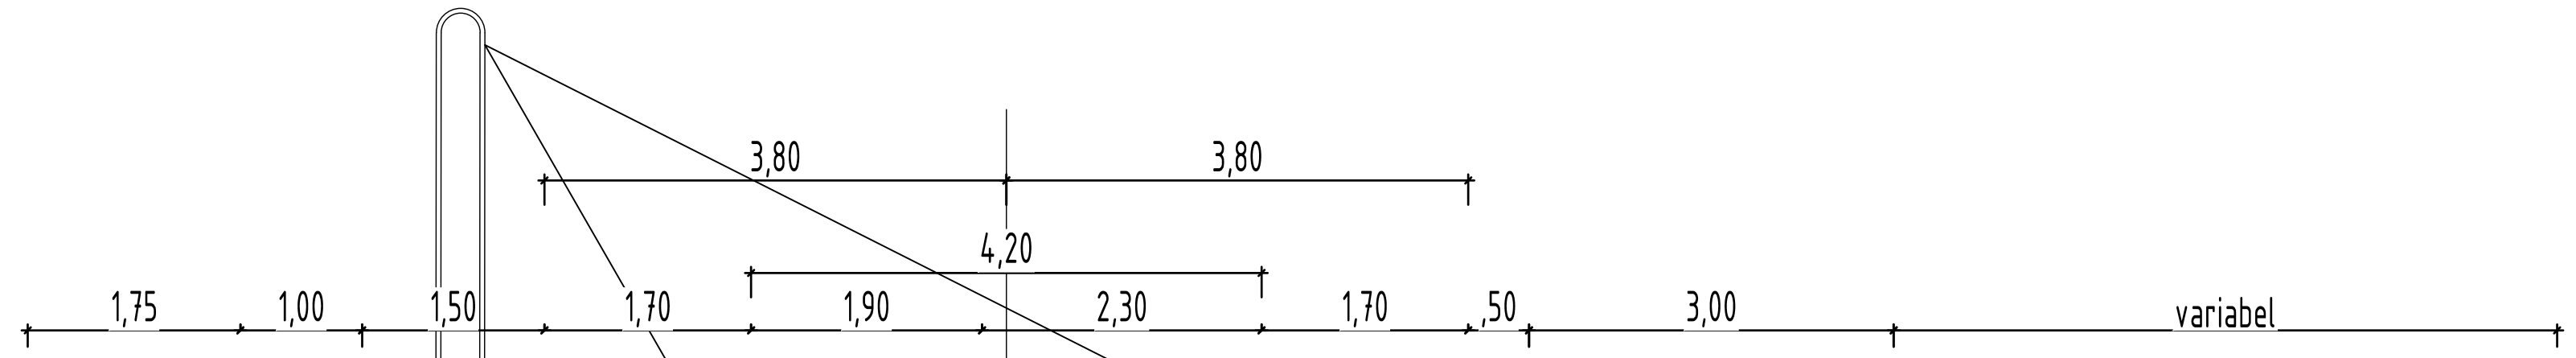



Regelquerschnitt 1

Gleistrasse 4,20m
kein begl. Rad und Gehweg
Seitenmast
SO über GOK ≥ 1,0 Meter

Betriebsweg zur Überwachung
und Unterhaltung
Entwässerungsanlagen

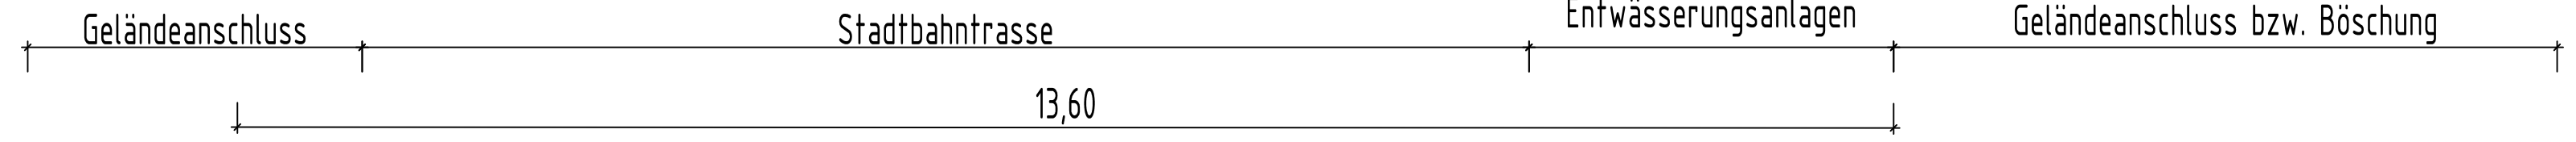

Lichtraumbessung gemäß Vorgabe KVB
in Anlehnung an VRR Richtlinie Stadtbahn B-Wagen

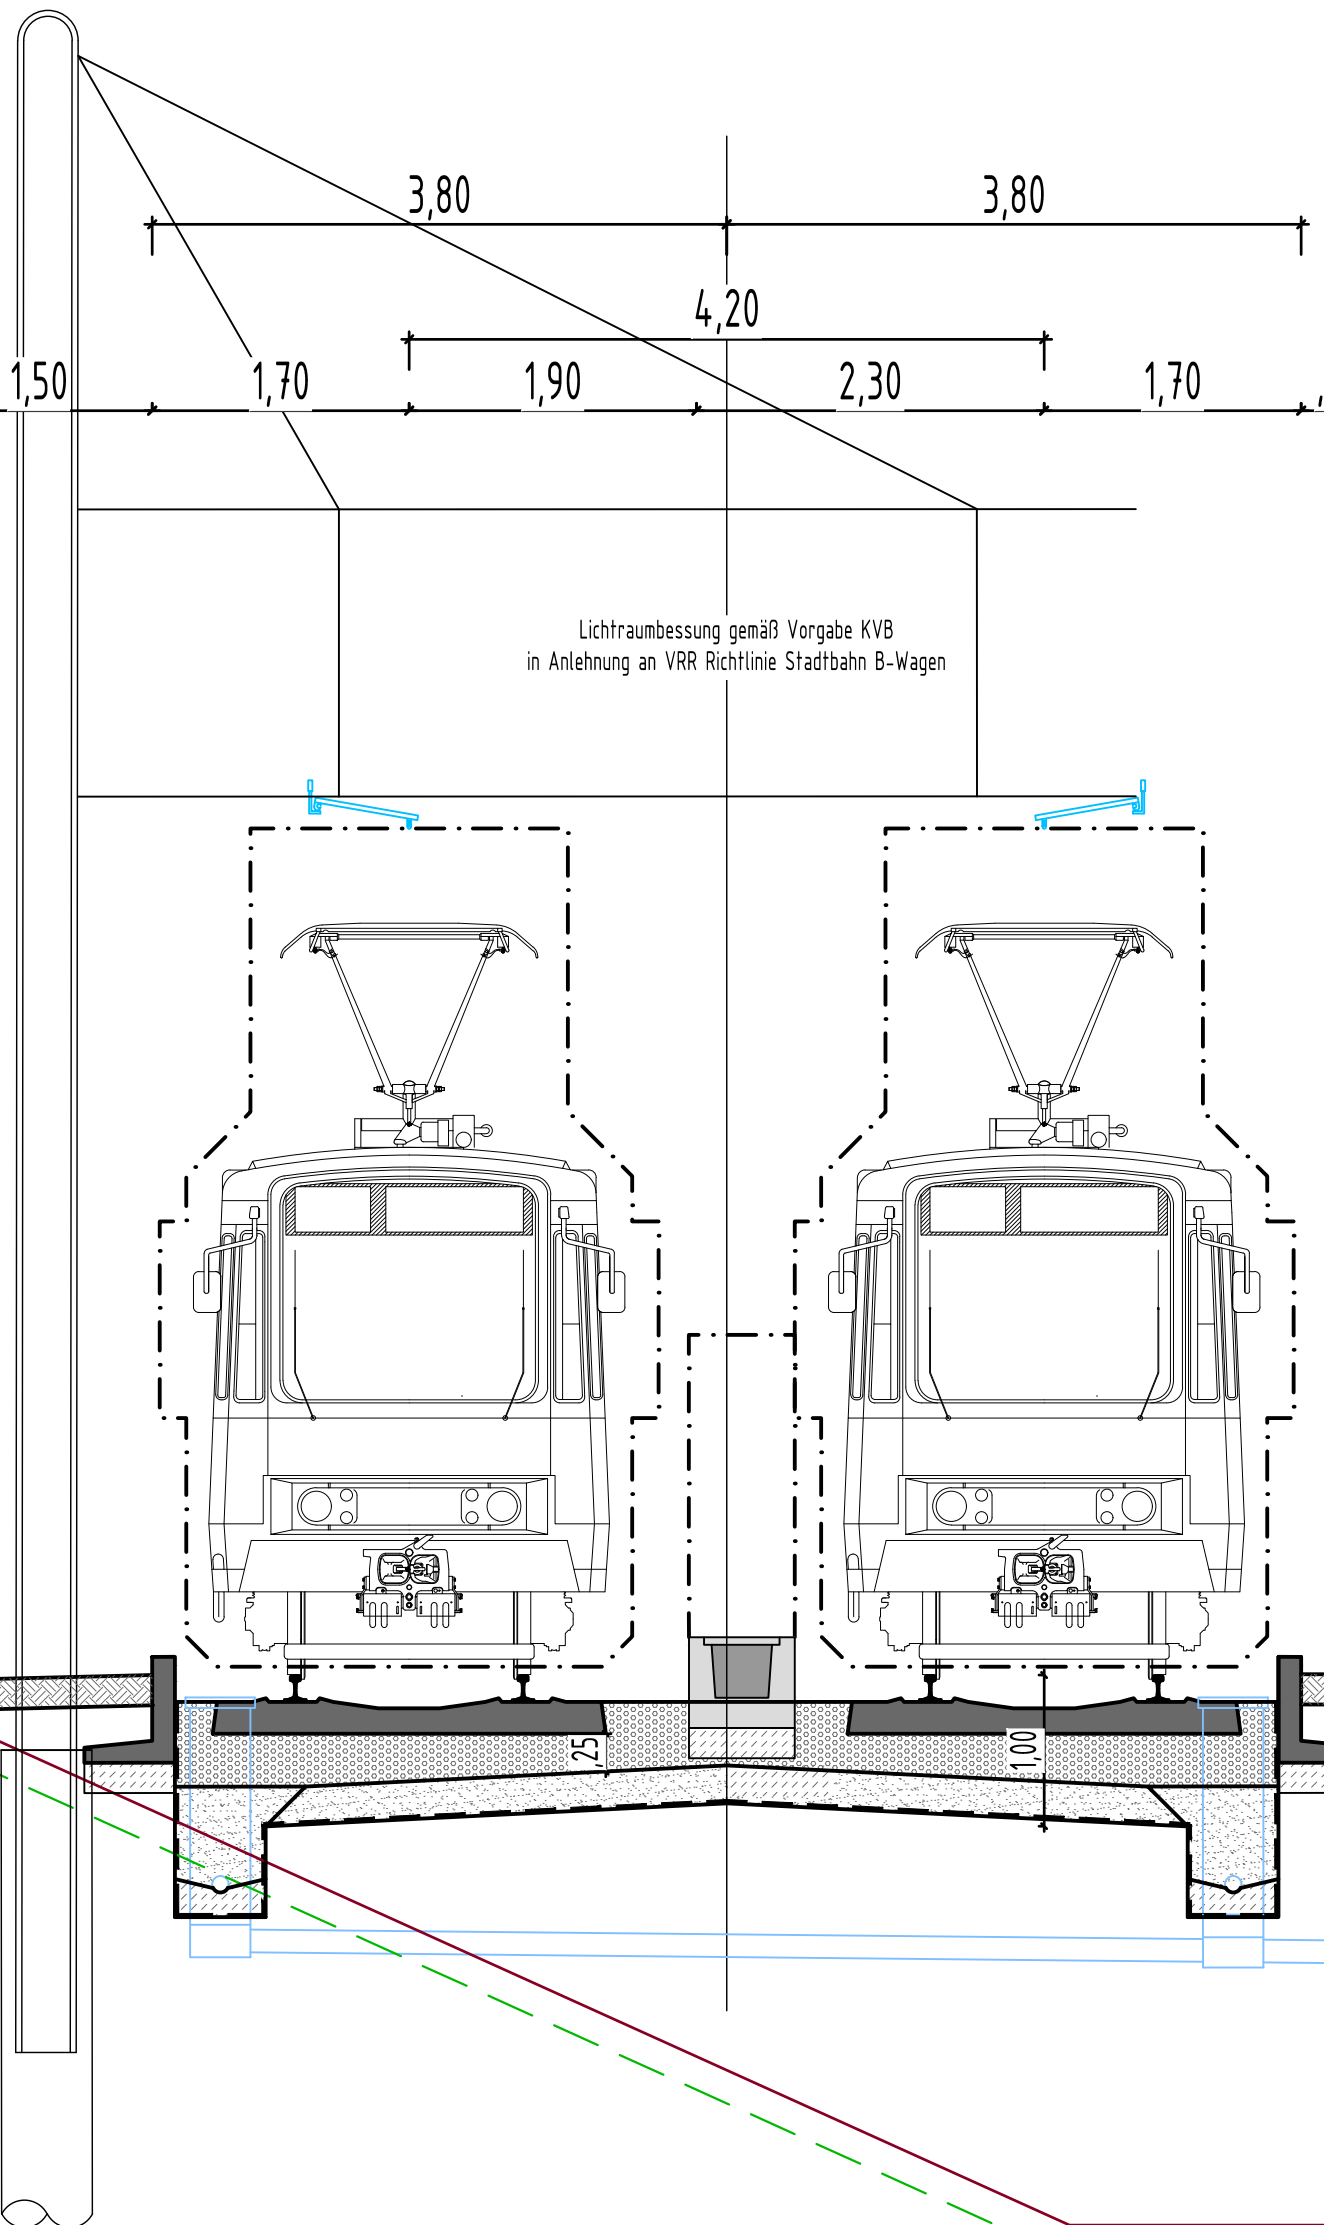

BAB 555
Schnittstelle zur Autobahn
weiter abzustimmen

- Bodenauftrag
- Bodenabtrag
- Asphaltdeckschicht
- Asphaltbinderschicht
- Asphaltfragschicht
- Schotterfragschicht
- Frostschuttschicht
- Füllboden
- Drinkies
- Gleisschotter
- Planumsschutzschicht KG2
- Oberboden
- Schotterrasen
- Beton bewert
- Beton unbewert
- Betonfertigteil
- Wurzelsubstrat
- Urgelände
- Bestandlinien
- Planungslinien
- Planung nachrichtlich
- Oberbodenabtrag
- Planum
- Kunststoffdichtungsbahn
- Filter / Trennfließ

Hinweis

- Planung Fahrleitungsanlage (inkl. Masten), Bahnstrom, Signaltechnik/ Zugsicherung durch KVB
- Planung LSA-Anlagen durch Stadt Köln
- Planung Beleuchtung durch RheinEnergie
- Planung Baumstandorte nachrichtlich

Lagesystem: Gauß-Krüger Lagestatus 177 Höhensystem: DHHN2016 Höhenstatus 170

Änderung	Gen.	Gepr.	Bear.	Datum	Index
Betriebsweg Entwässerungsschächte	Xxx.	Gün.	Lop.	09.01.2021	a

Vorplanung

Planverfasser: Ingenieurgemeinschaft	Datum	Name
Schübler-Plan Ingenieurgemeinschaft mbH Grafenberger Allee 293 40237 Düsseldorf Tel.: 0211. 61 02-01 Fax: 0211. 61 02-199	bearb.	09.10.23
	gez.	09.10.23
	gepr.	09.10.23

Bauwerk:	Planart / Inhalt:
Stadtbahn Süd Verkehrsanlage	Alternative A1a Regelquerschnitt 1 Abschnitte A und B

Plan-Nr.	Maßstab:
XXX - 50 - V - OV - SN - 2001 - a - V	1:50
Datum:	09.01.23

Bauwerksnummer	Teilbauwerk	Phase	Gewerk	Planart	Numer	Index	Status	freigegeben
Stadt Köln Amt 69	freigegeben ohne Einträge		Stadt Köln Amt 690	freigegeben ohne Einträge	Stadt Köln Amt 690/2			freigegeben ohne Einträge
	freigegeben mit Einträgen			freigegeben mit Einträgen				freigegeben mit Einträgen
	nicht freigegeben			nicht freigegeben				nicht freigegeben

Die Oberbürgermeisterin

Stadt Köln

Amt für Brücken, Tunnel und Stadtbahnbau

Das Urheberrecht an dieser Zeichnung verbleibt bei der Stadt Köln (§§ 1, 2, 15-18, 96 des Urheberrechtsgesetzes vom 09.09.1965 BGBl. S. 1273). Die Einspeicherung und Verarbeitung in elektronischen Systemen ist nur mit unserer schriftlichen Genehmigung zulässig. Die Zeichnung ist Dritten nicht zugänglich zu machen. Zuwiderhandlungen werden zivil- und strafrechtlich verfolgt.