


Geltungsbereich des vorhabenbezogenen Bebauungsplanes 75419/03 **Maarhäuser Weg / Hansestraße** in Köln - Porz - Gremberghoven

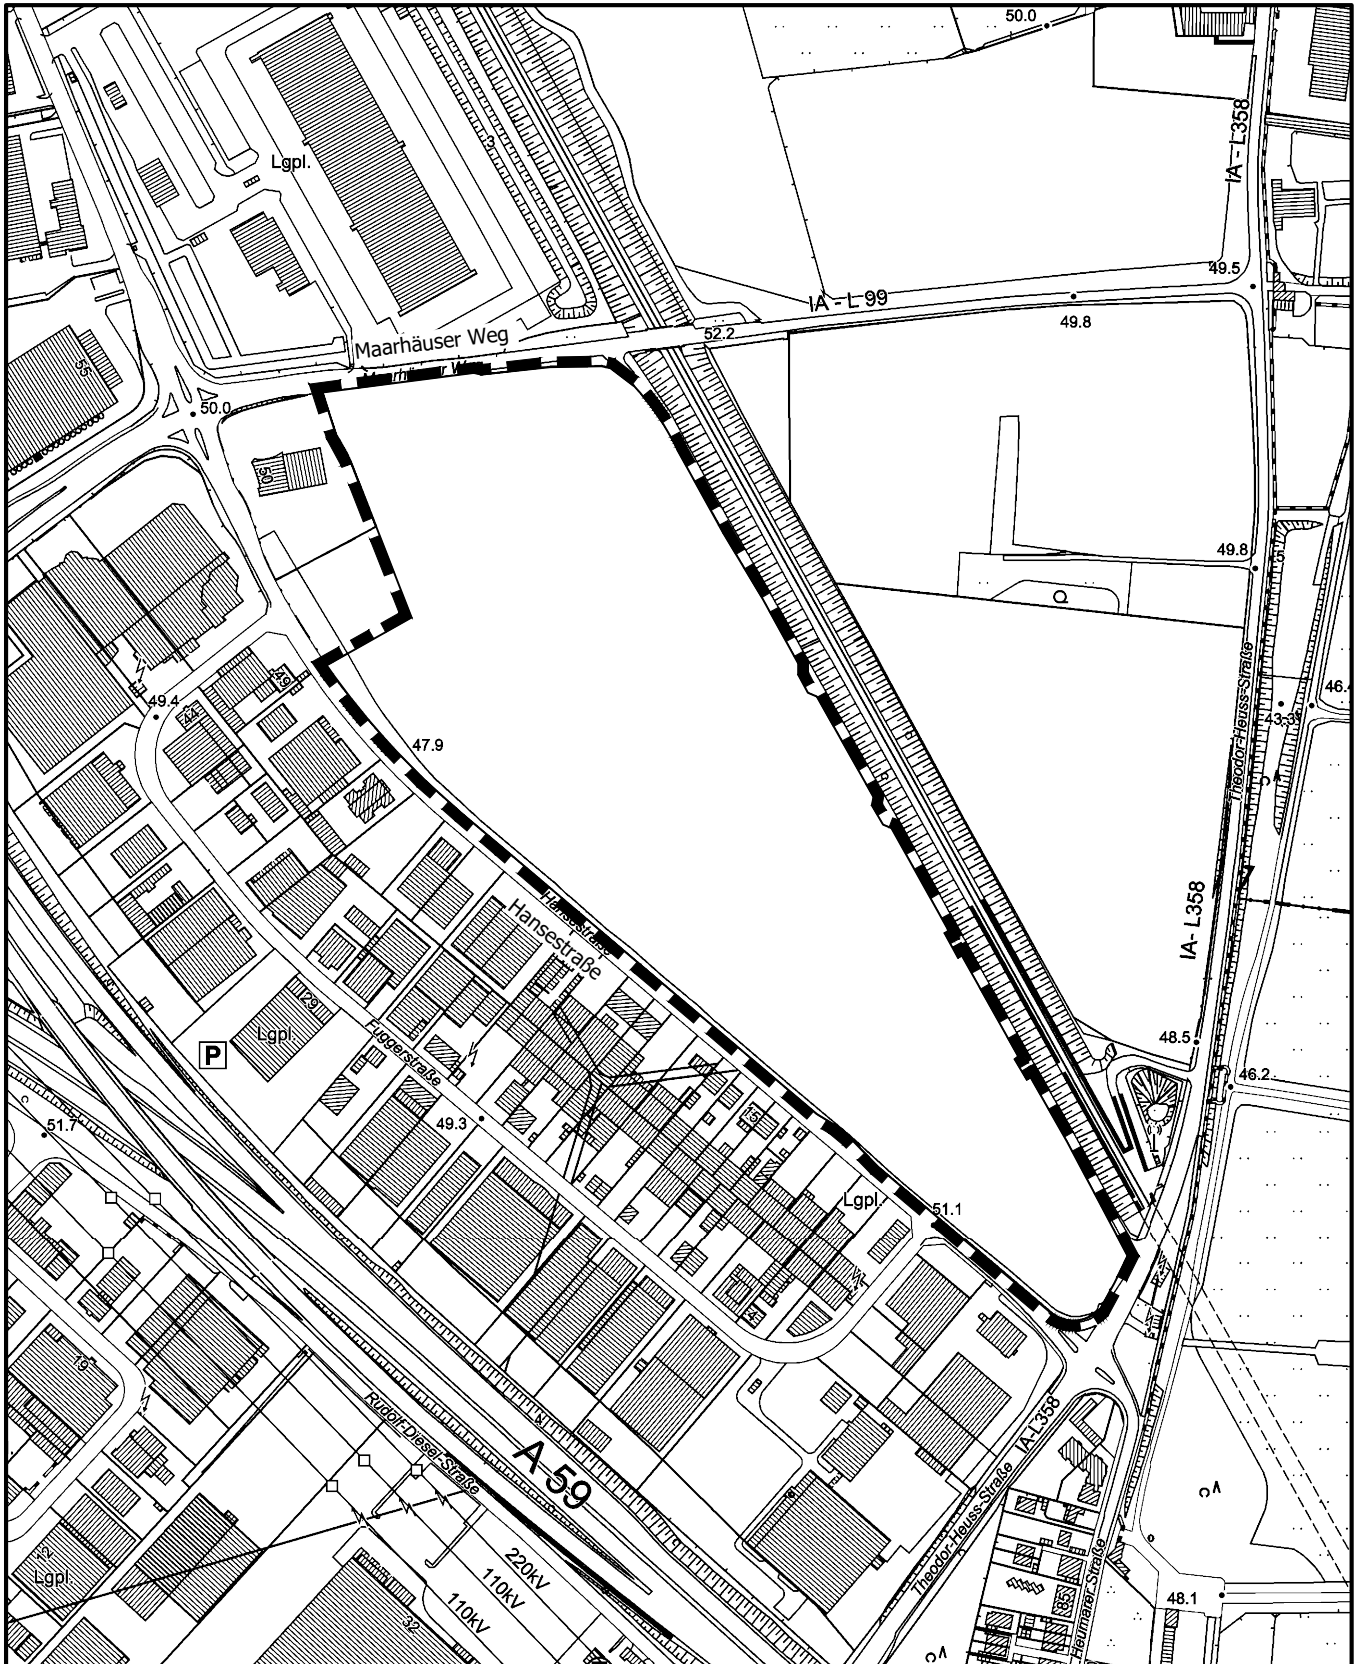

Maßstab 1 : 5 000



Planwirkungsbereich der Vorlage zur Orientierung von Mitgliedern des Rates, der Ausschüsse und der Bezirksvertretungen, die wegen Befangenheit an den Beratungen zu diesem Tagesordnungspunkt nicht teilnehmen dürfen.