


Anlage 2

Übersichtsplan

- unmaßstäblich -

Grundstück
131.200 qm

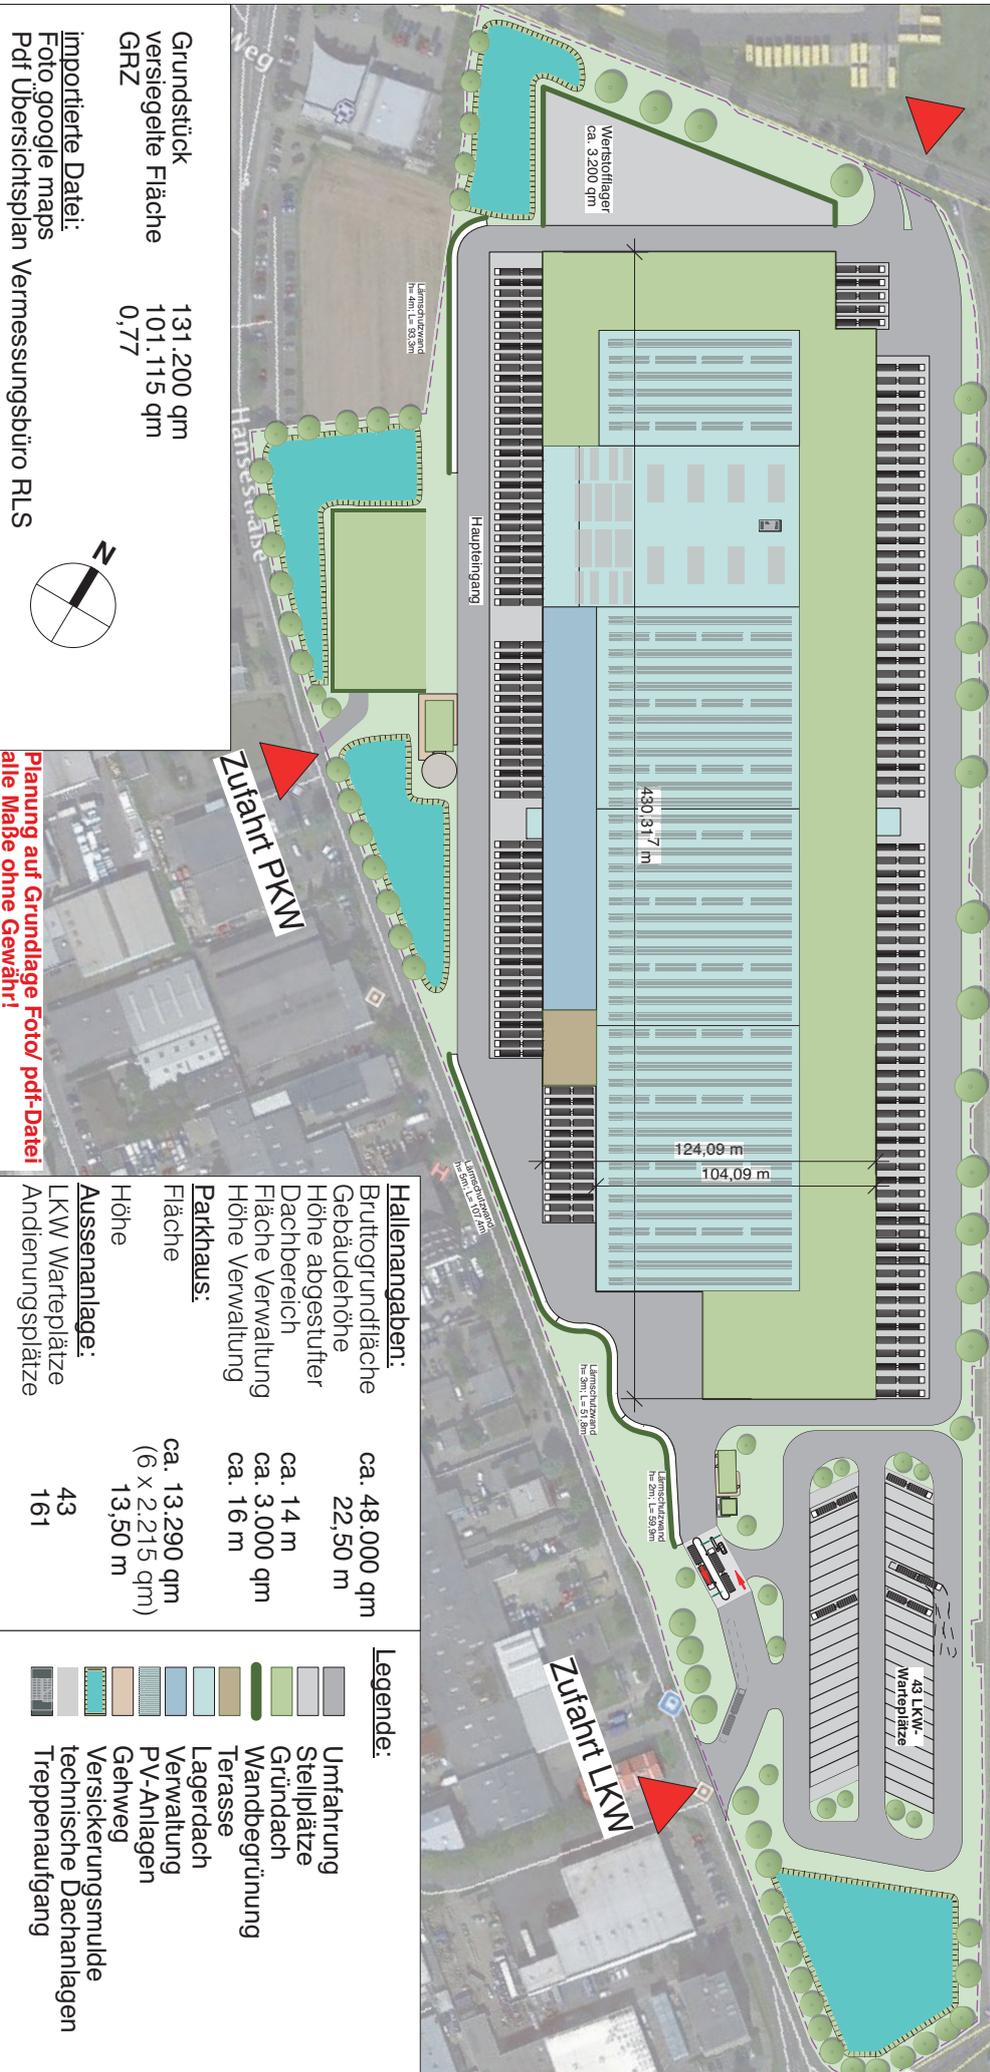

Grundstück
versiegelte Fläche
GRZ

131.200 qm
101.115 qm
0,77



Importierte Datei:
Foto google maps
Pdf Übersichtsplan Vermessungsbüro RLS

Planung auf Grundlage Foto/ pdf-Datei
alle Maße ohne Gewähr!

Hallenangaben:	
Bruttogrundfläche	ca. 48.000 qm
Gebäudehöhe	22,50 m
Höhe abgestuft	
Dachbereich	ca. 14 m
Fläche Verwaltung	ca. 3.000 qm
Höhe Verwaltung	ca. 16 m
Parkhaus:	
Fläche	ca. 13.290 qm
Höhe	(6 x 2.215 qm)
Aussenanlage:	
LKW Warteplatze	43
Andienungsplätze	161

Legende:

- Umfahrung
- Stellplätze
- Gründach
- Wandbegrünung
- Terrasse
- Lagerdach
- Verwaltung
- PV-Anlagen
- Gehweg
- Versickerungsmulde
- technische Dachanlagen
- Treppenaufgang

PS
Düsseldorf

Phase 5 GmbH
Erkramer-Strasse 230
40 233 Düsseldorf

Lidl Köln-Porz

01	-	-	-	GEZEHNET / DATUM	---
02	-	-	-	LB/ 2023-01-18	---
03	-	-	-	MASSSTAB	---
04	-	-	-	NACH VERGROSSERUNG AUF DIN A 3	---

Vorentwurf Lageplan, "Rechtecklager" ST/CLP

Land: DE Projekt: --- Baujahr: -- Ersteller: PGP Zeichner: - AR de P... 00