



Ansicht 1

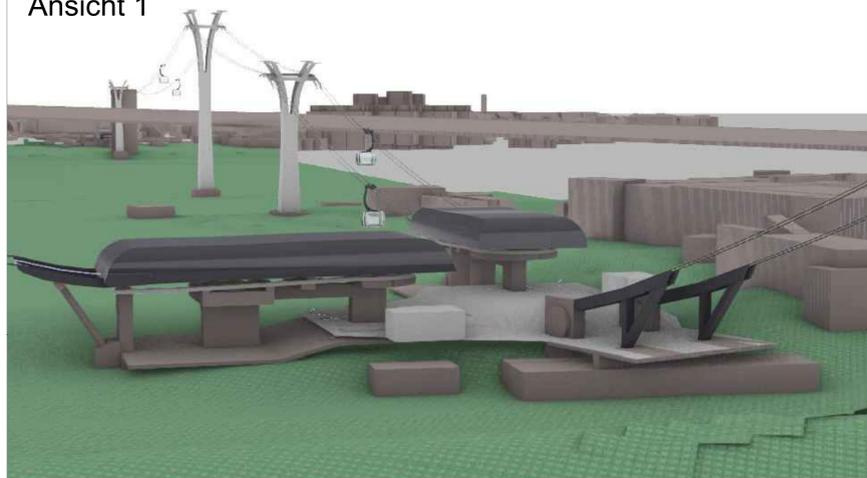

Ansicht 2

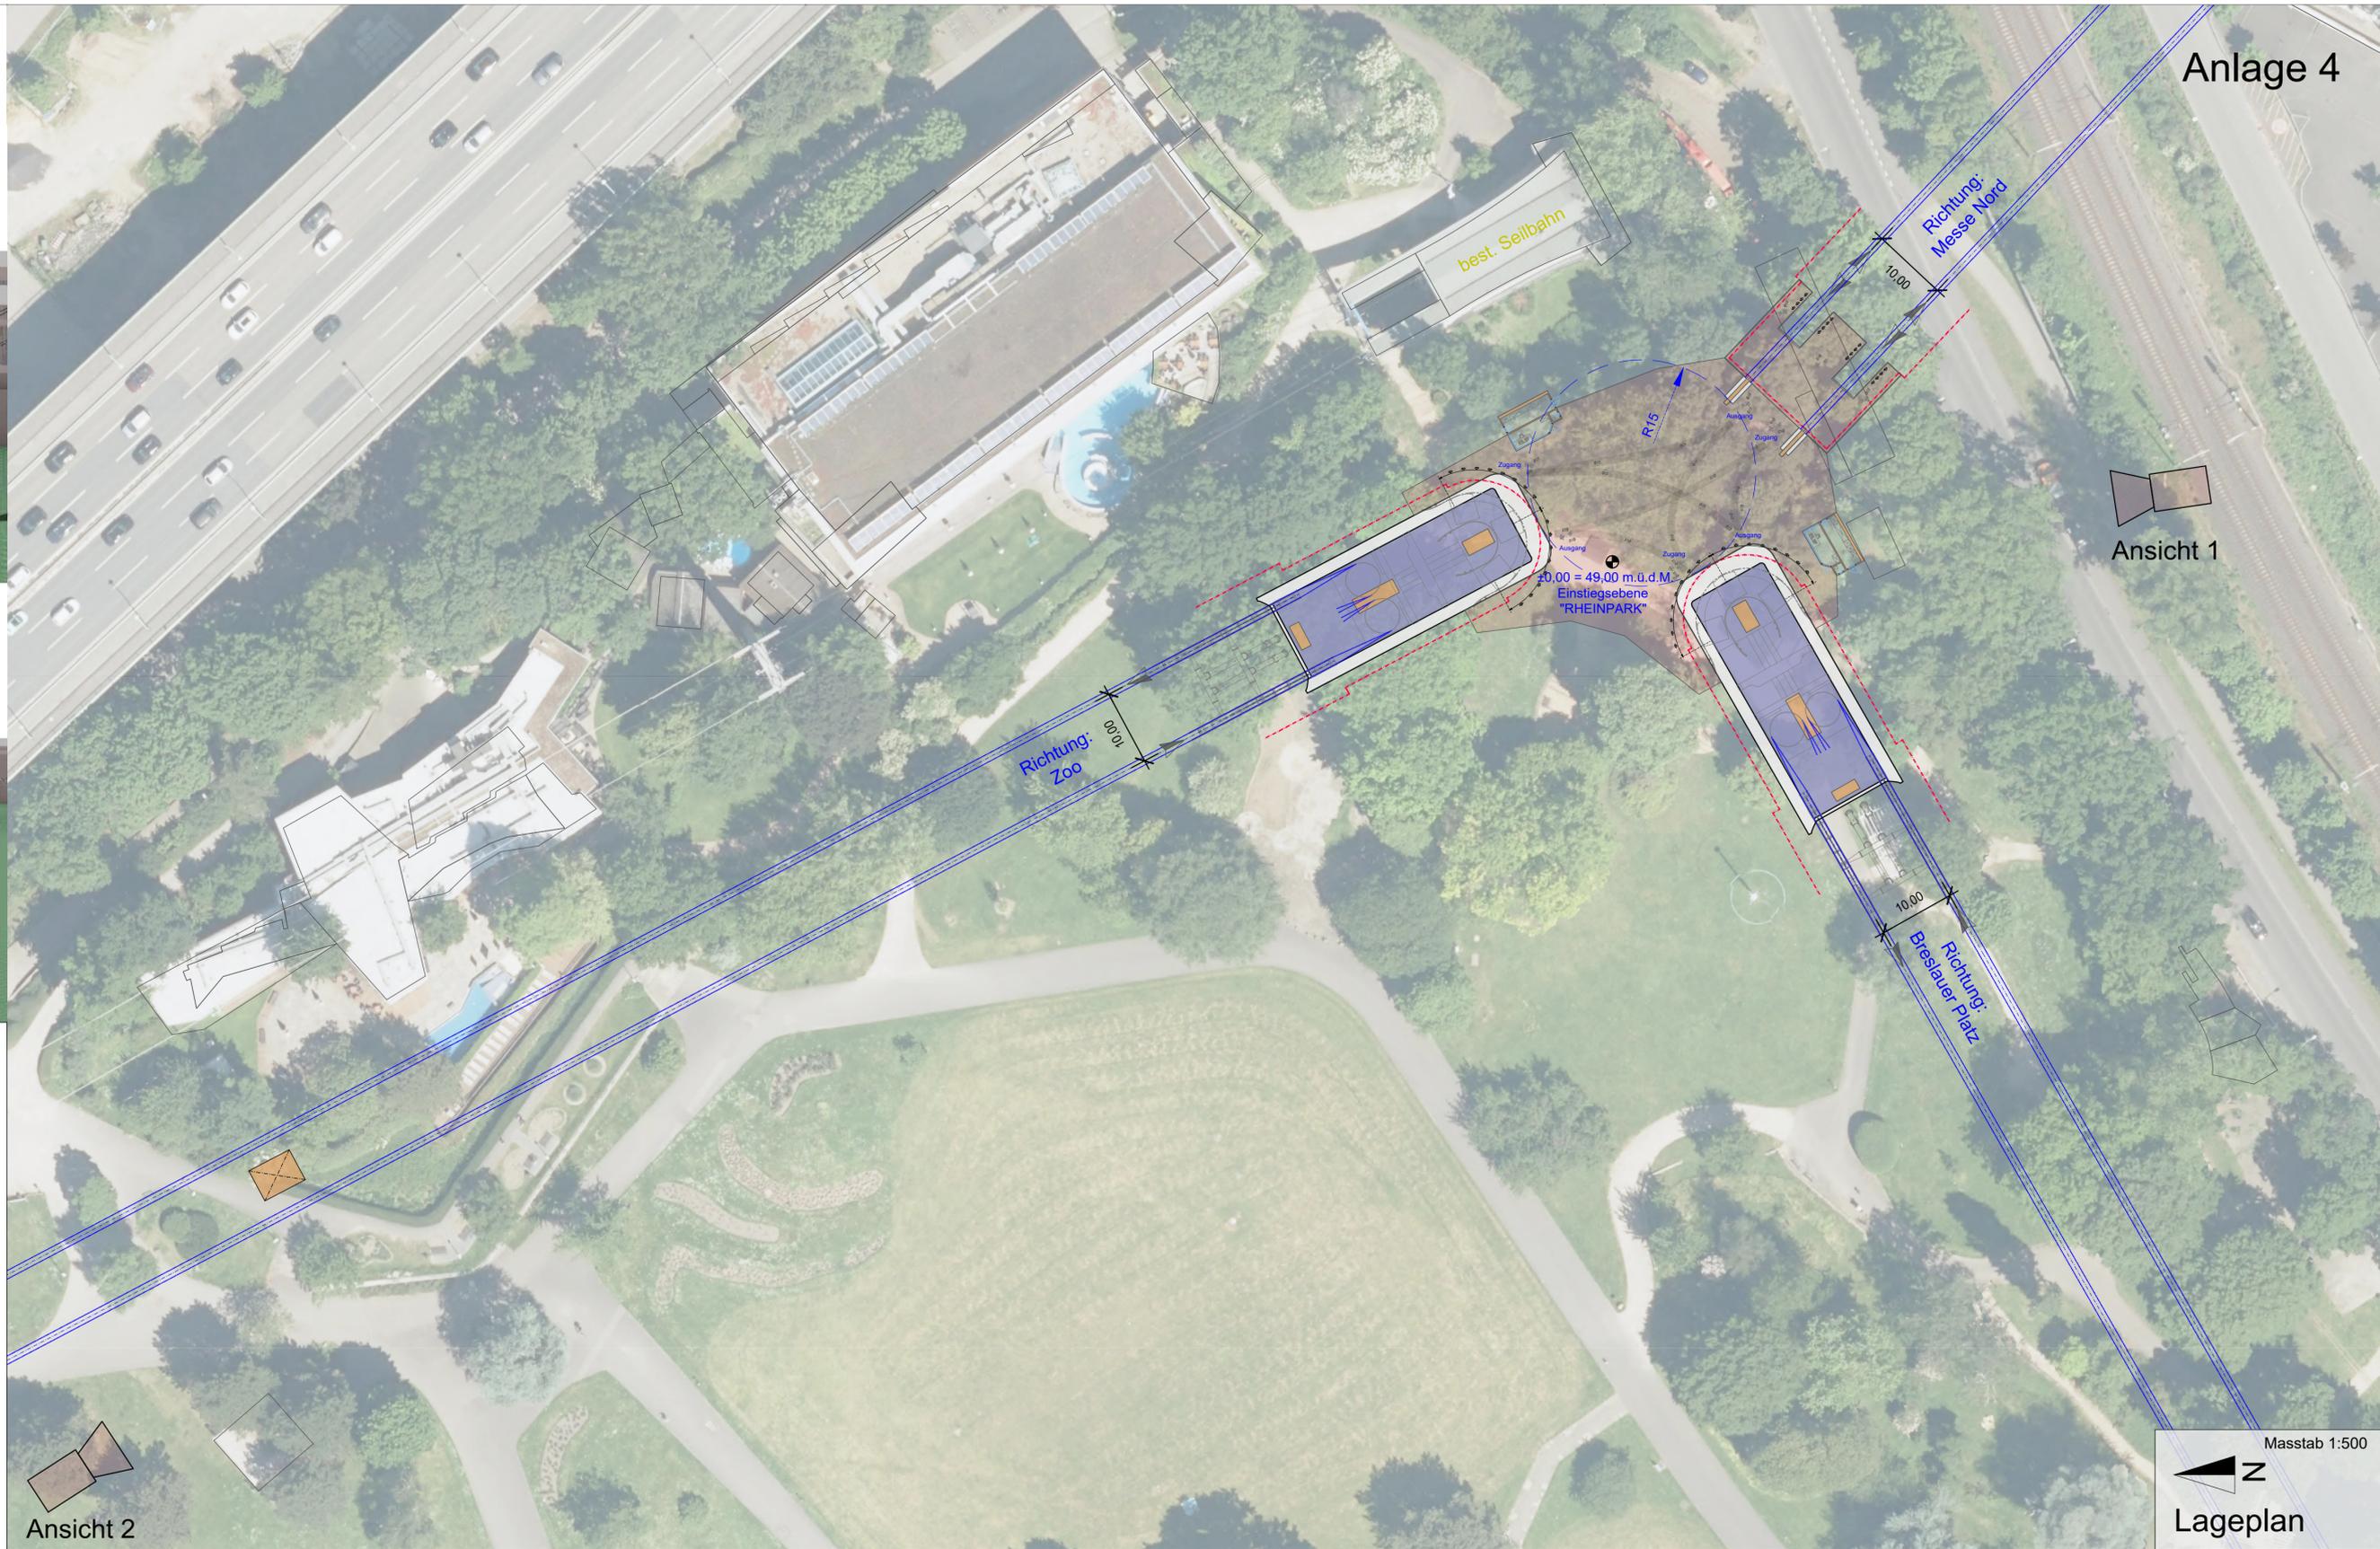

Anlage 4

Ansicht 1

Masstab 1:500  
Z  
Lageplan

REV.	Modification - Änderung	DATE / DATE	NAME
ANLAGENNAME / NAME OF INSTALLATION			LAND / COUNTRY
<b>RHEINPARK</b>			DE
BENENNUNG / DESCRIPTION			
LAGEPLAN			
BAUHERR / CLIENT			
Kölnener Verkehrs-Betriebe AG Machbarkeitsstudie Rheinpendel - E24563235			
ROPES GmbH Staatsstrasse 16 39030 Vintl info@ropes.cc			
FORMAT / FORMAT	840 x 420 mm	GEZEICHNET / DESIGNED BY	Engl T., Obexer S.
DATUM / DATE	18.11.2022	ZEICHNUNG / DRAWING	
MASSTAB / SCALE	1:500	INDEX	1.2.2 rev00
THIS DRAWING AND ITS DESIGN ARE THE PROPERTY OF ROPES. DUPLICATIONS WITHOUT PERMISSION ARE PROHIBITED.			

Ansicht 2