



# Anlage 8

Ansicht 1

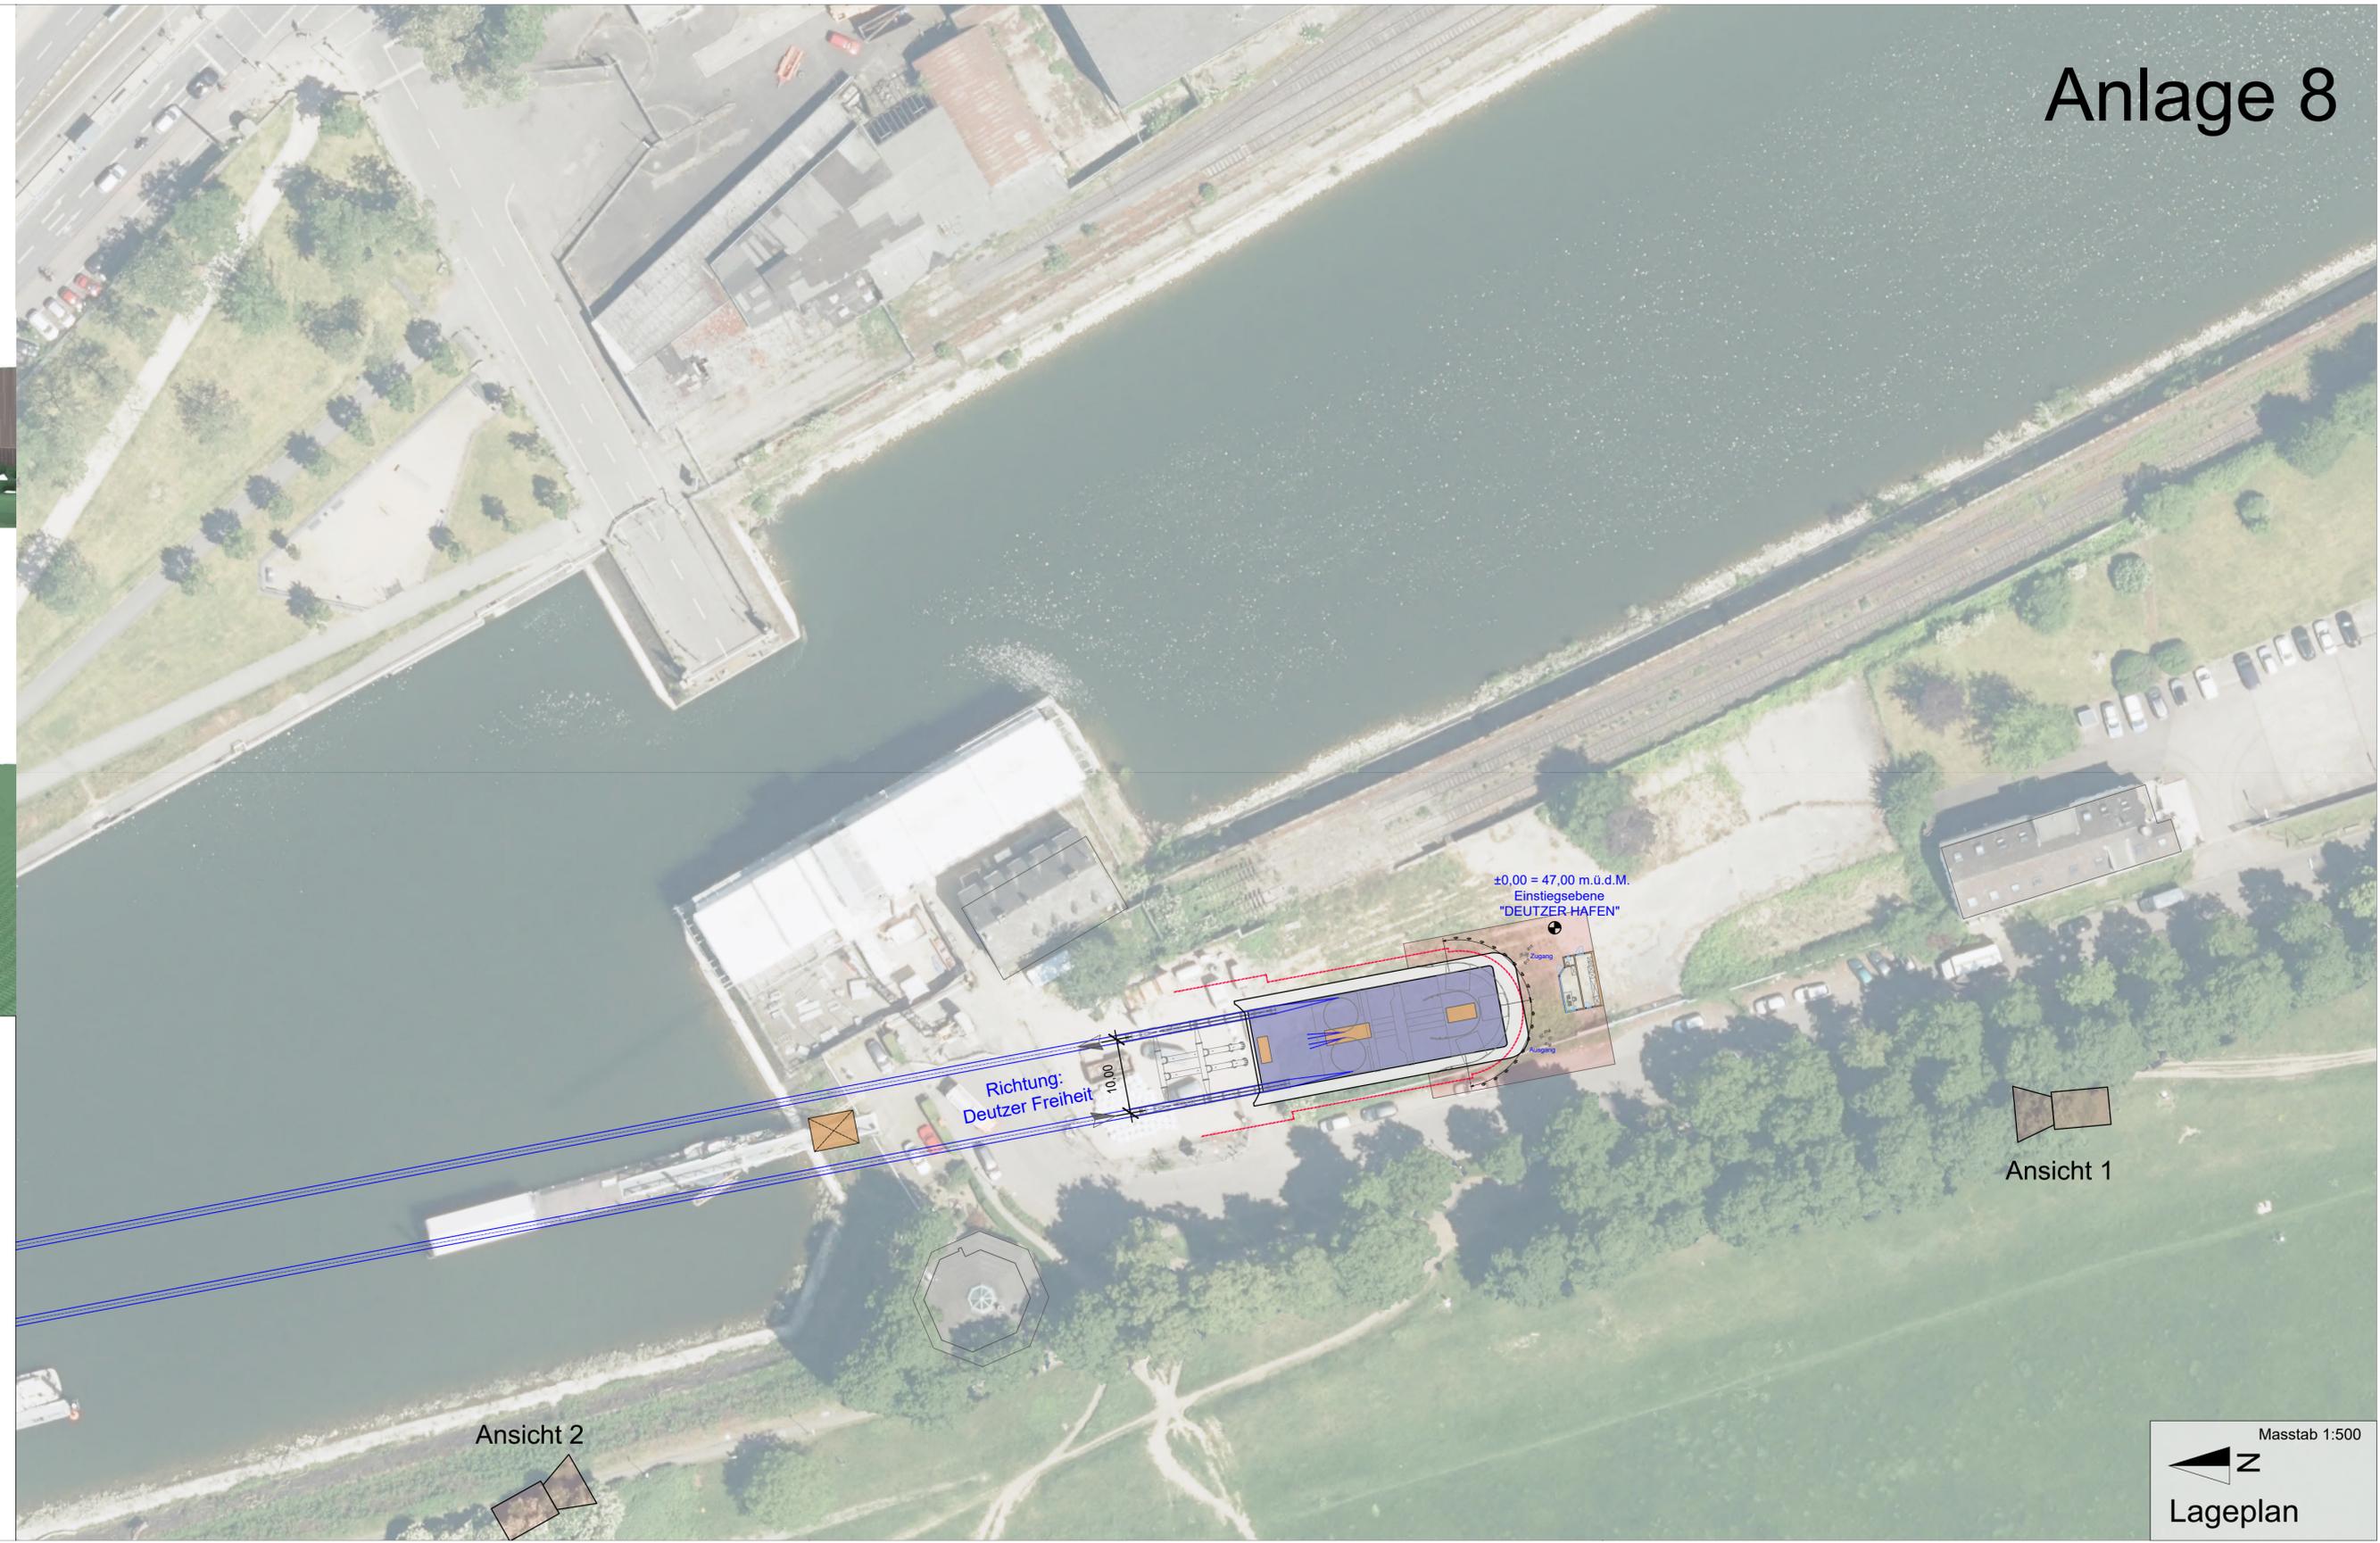

Ansicht 2

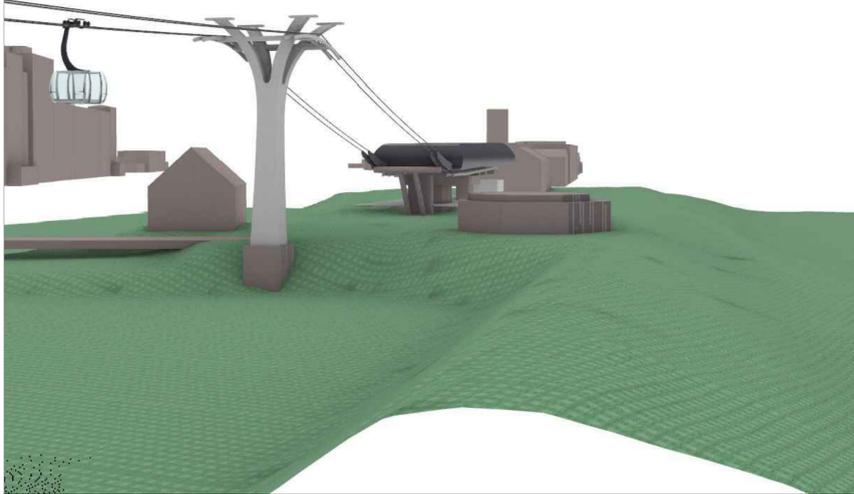

Ansicht 1

Ansicht 2

REV.	Modification - Änderung	DATUM / DATE	NAME
ANLAGENAME / NAME OF INSTALLATION			LAND / COUNTRY
DEUTZER HAFEN			DE
BENENNUNG / DESCRIPTION			
LAGEPLAN			
BAUHERR / CLIENT			
Kölnener Verkehrs-Betriebe AG Machbarkeitsstudie Rheinpendel - E24563235			
ROPES GmbH Staatsstrasse 16 39030 Vintl info@ropes.cc			
FORMAT / FORMAT	840 x 420 mm	GEZEICHNET / DESIGNED BY	Engl T., Obexer S.
DATUM / DATE	18.11.2022	ZEICHNUNG / DRAWING	
MASSTAB / SCALE	1:500	INDEX	1.2.6 rev00
THIS DRAWING AND ITS DESIGN ARE THE PROPERTY OF ROPES. DUPLICATIONS WITHOUT PERMISSION ARE PROHIBITED.			

Masstab 1:500



Lageplan