

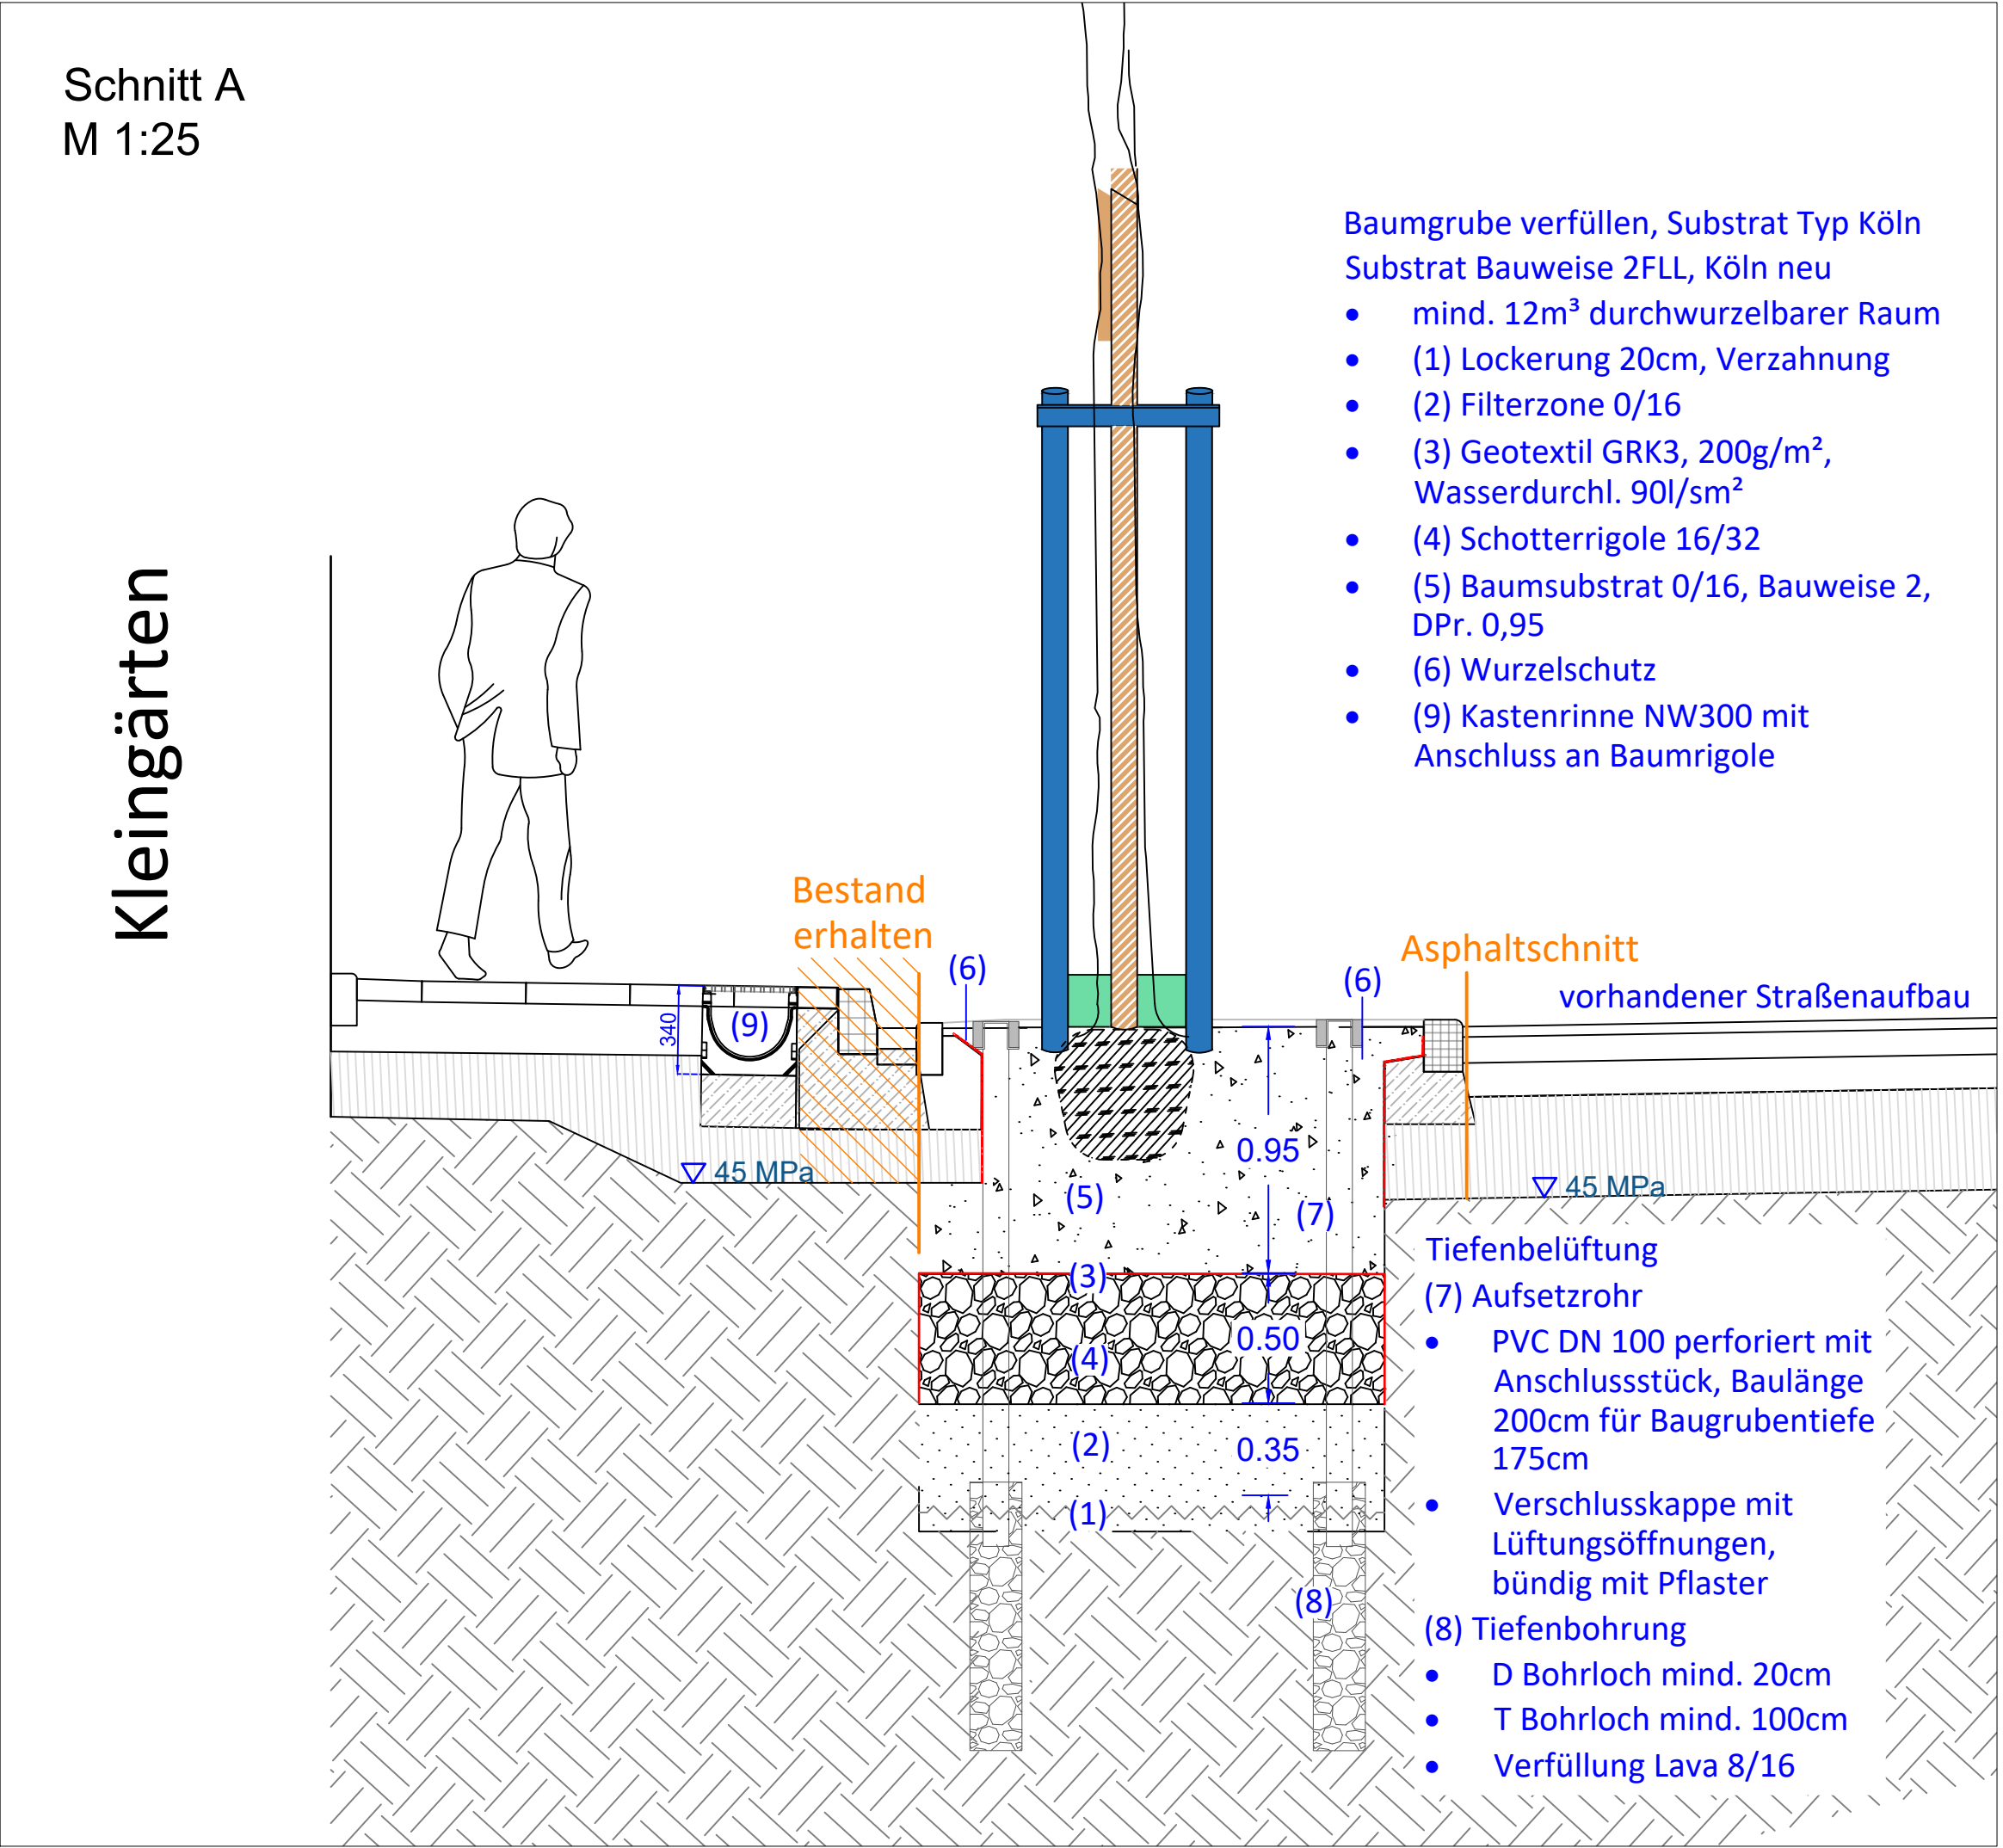
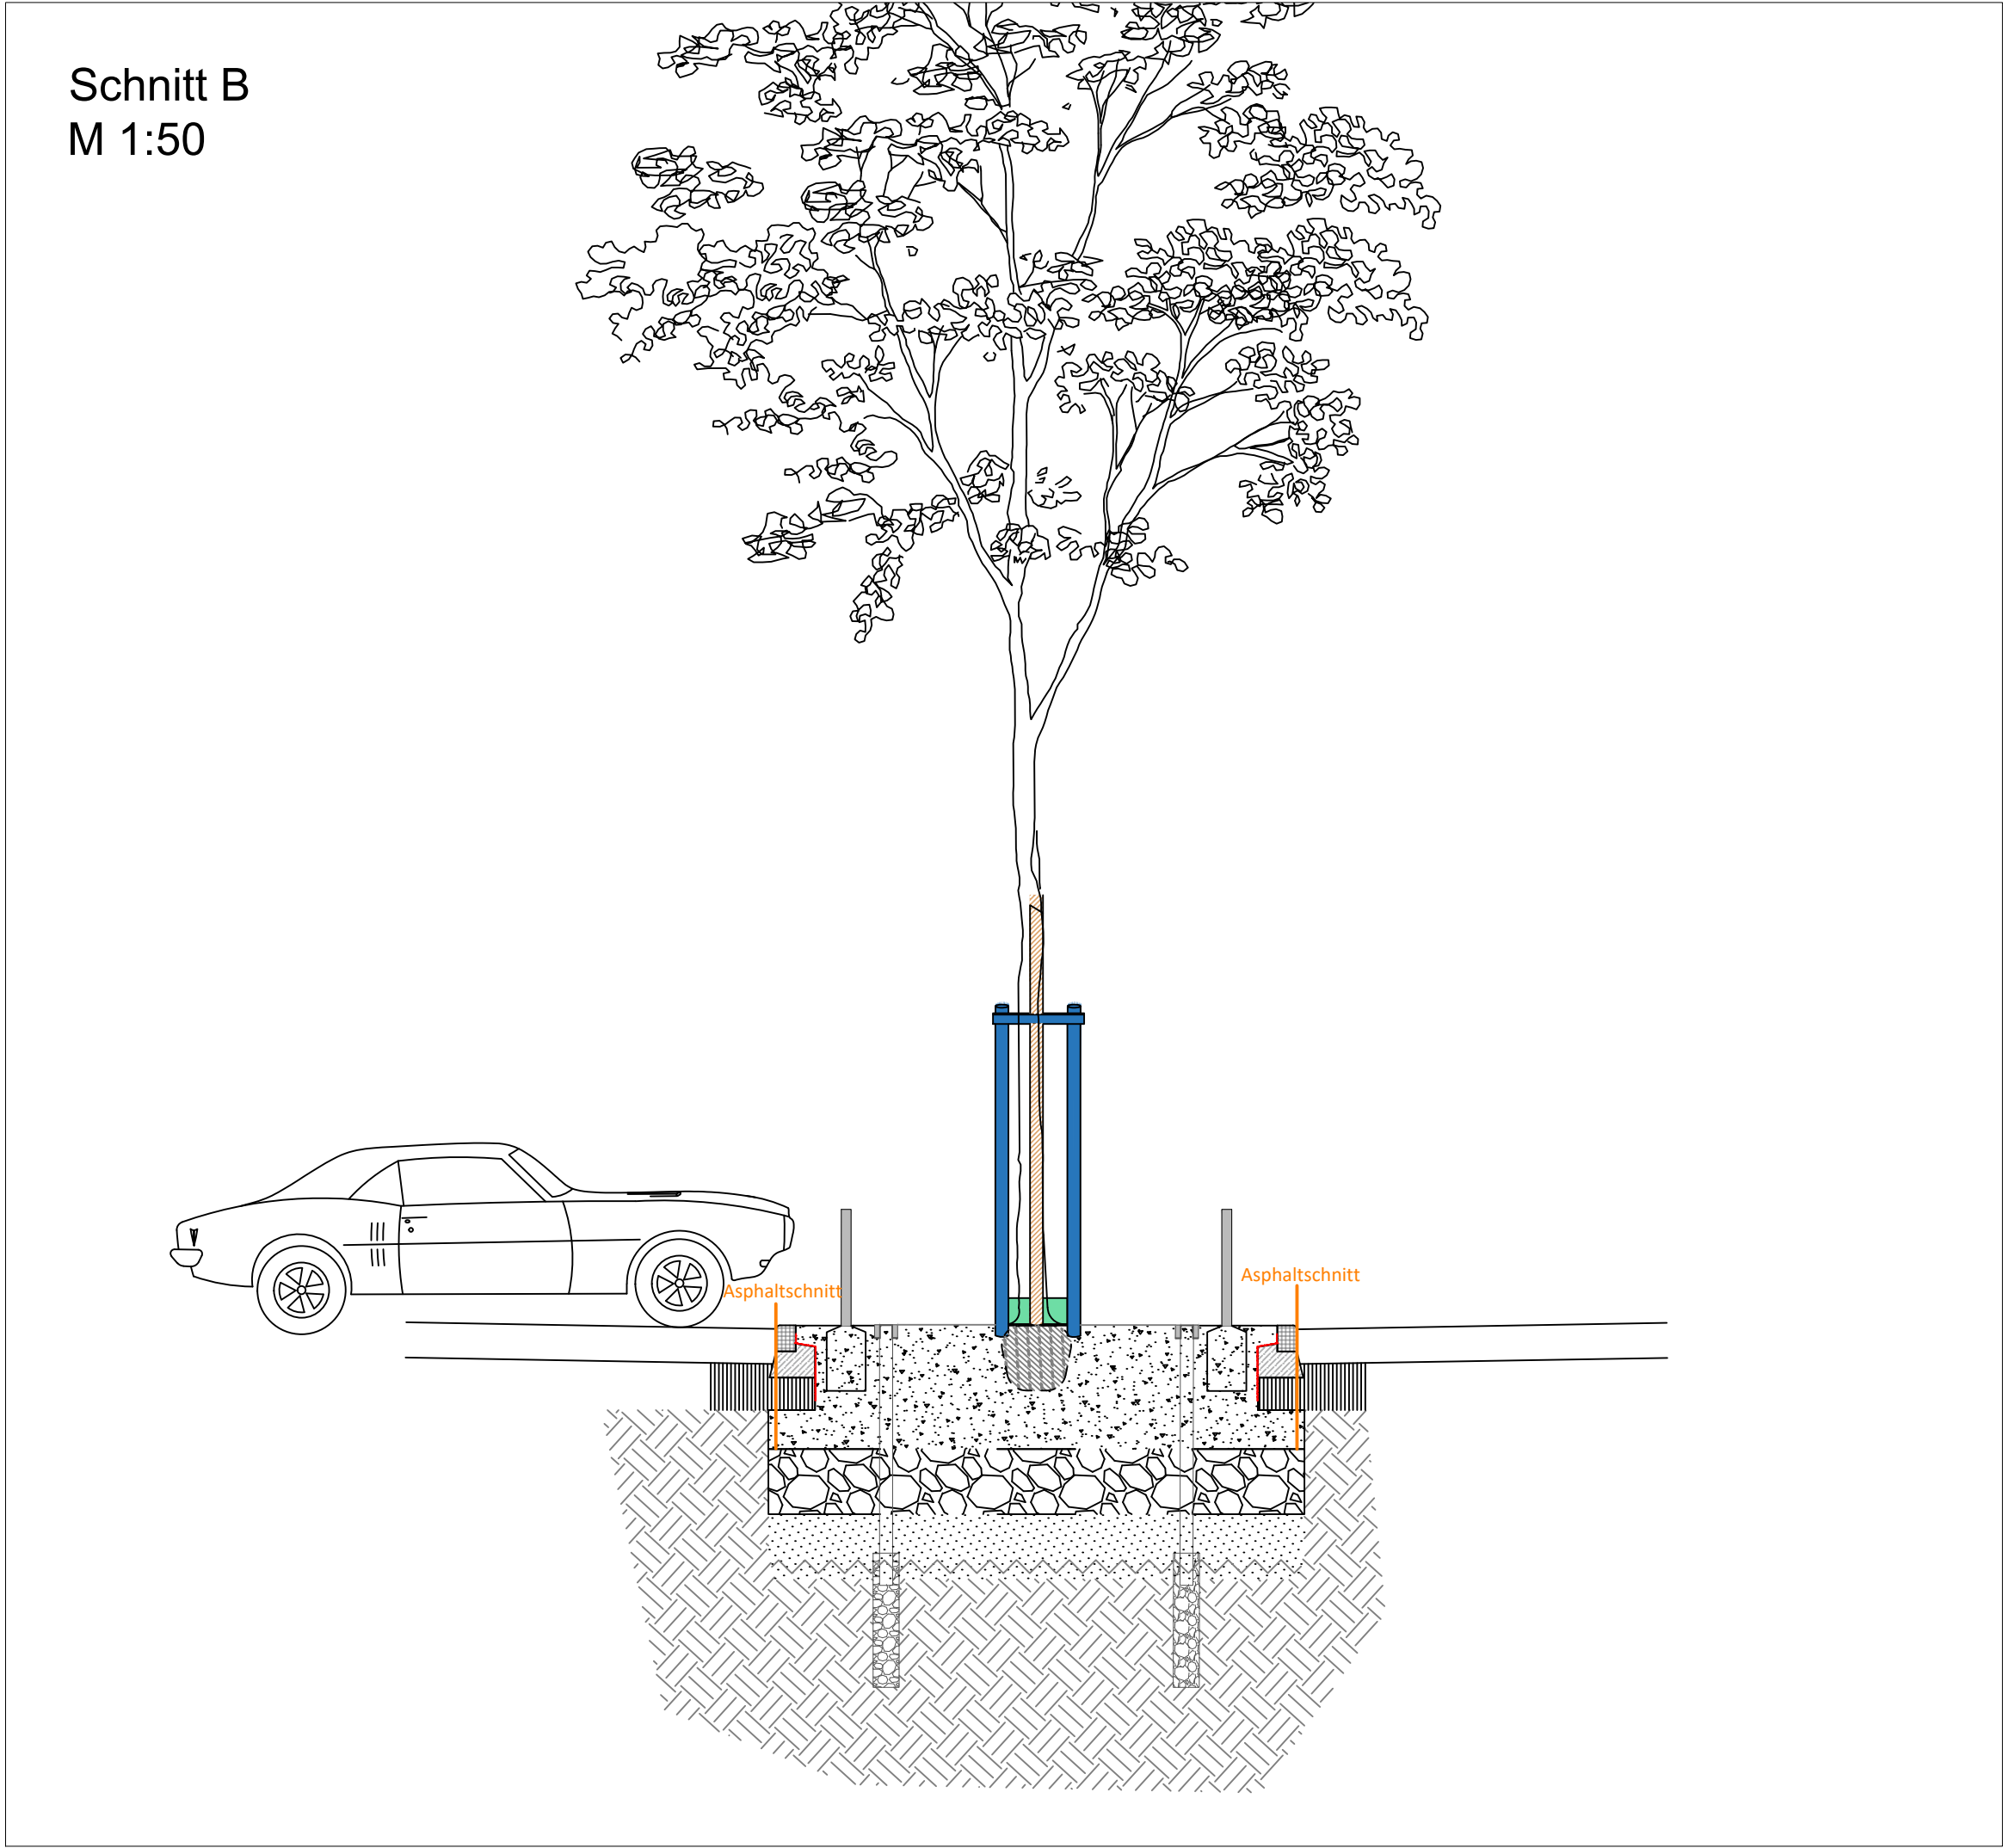
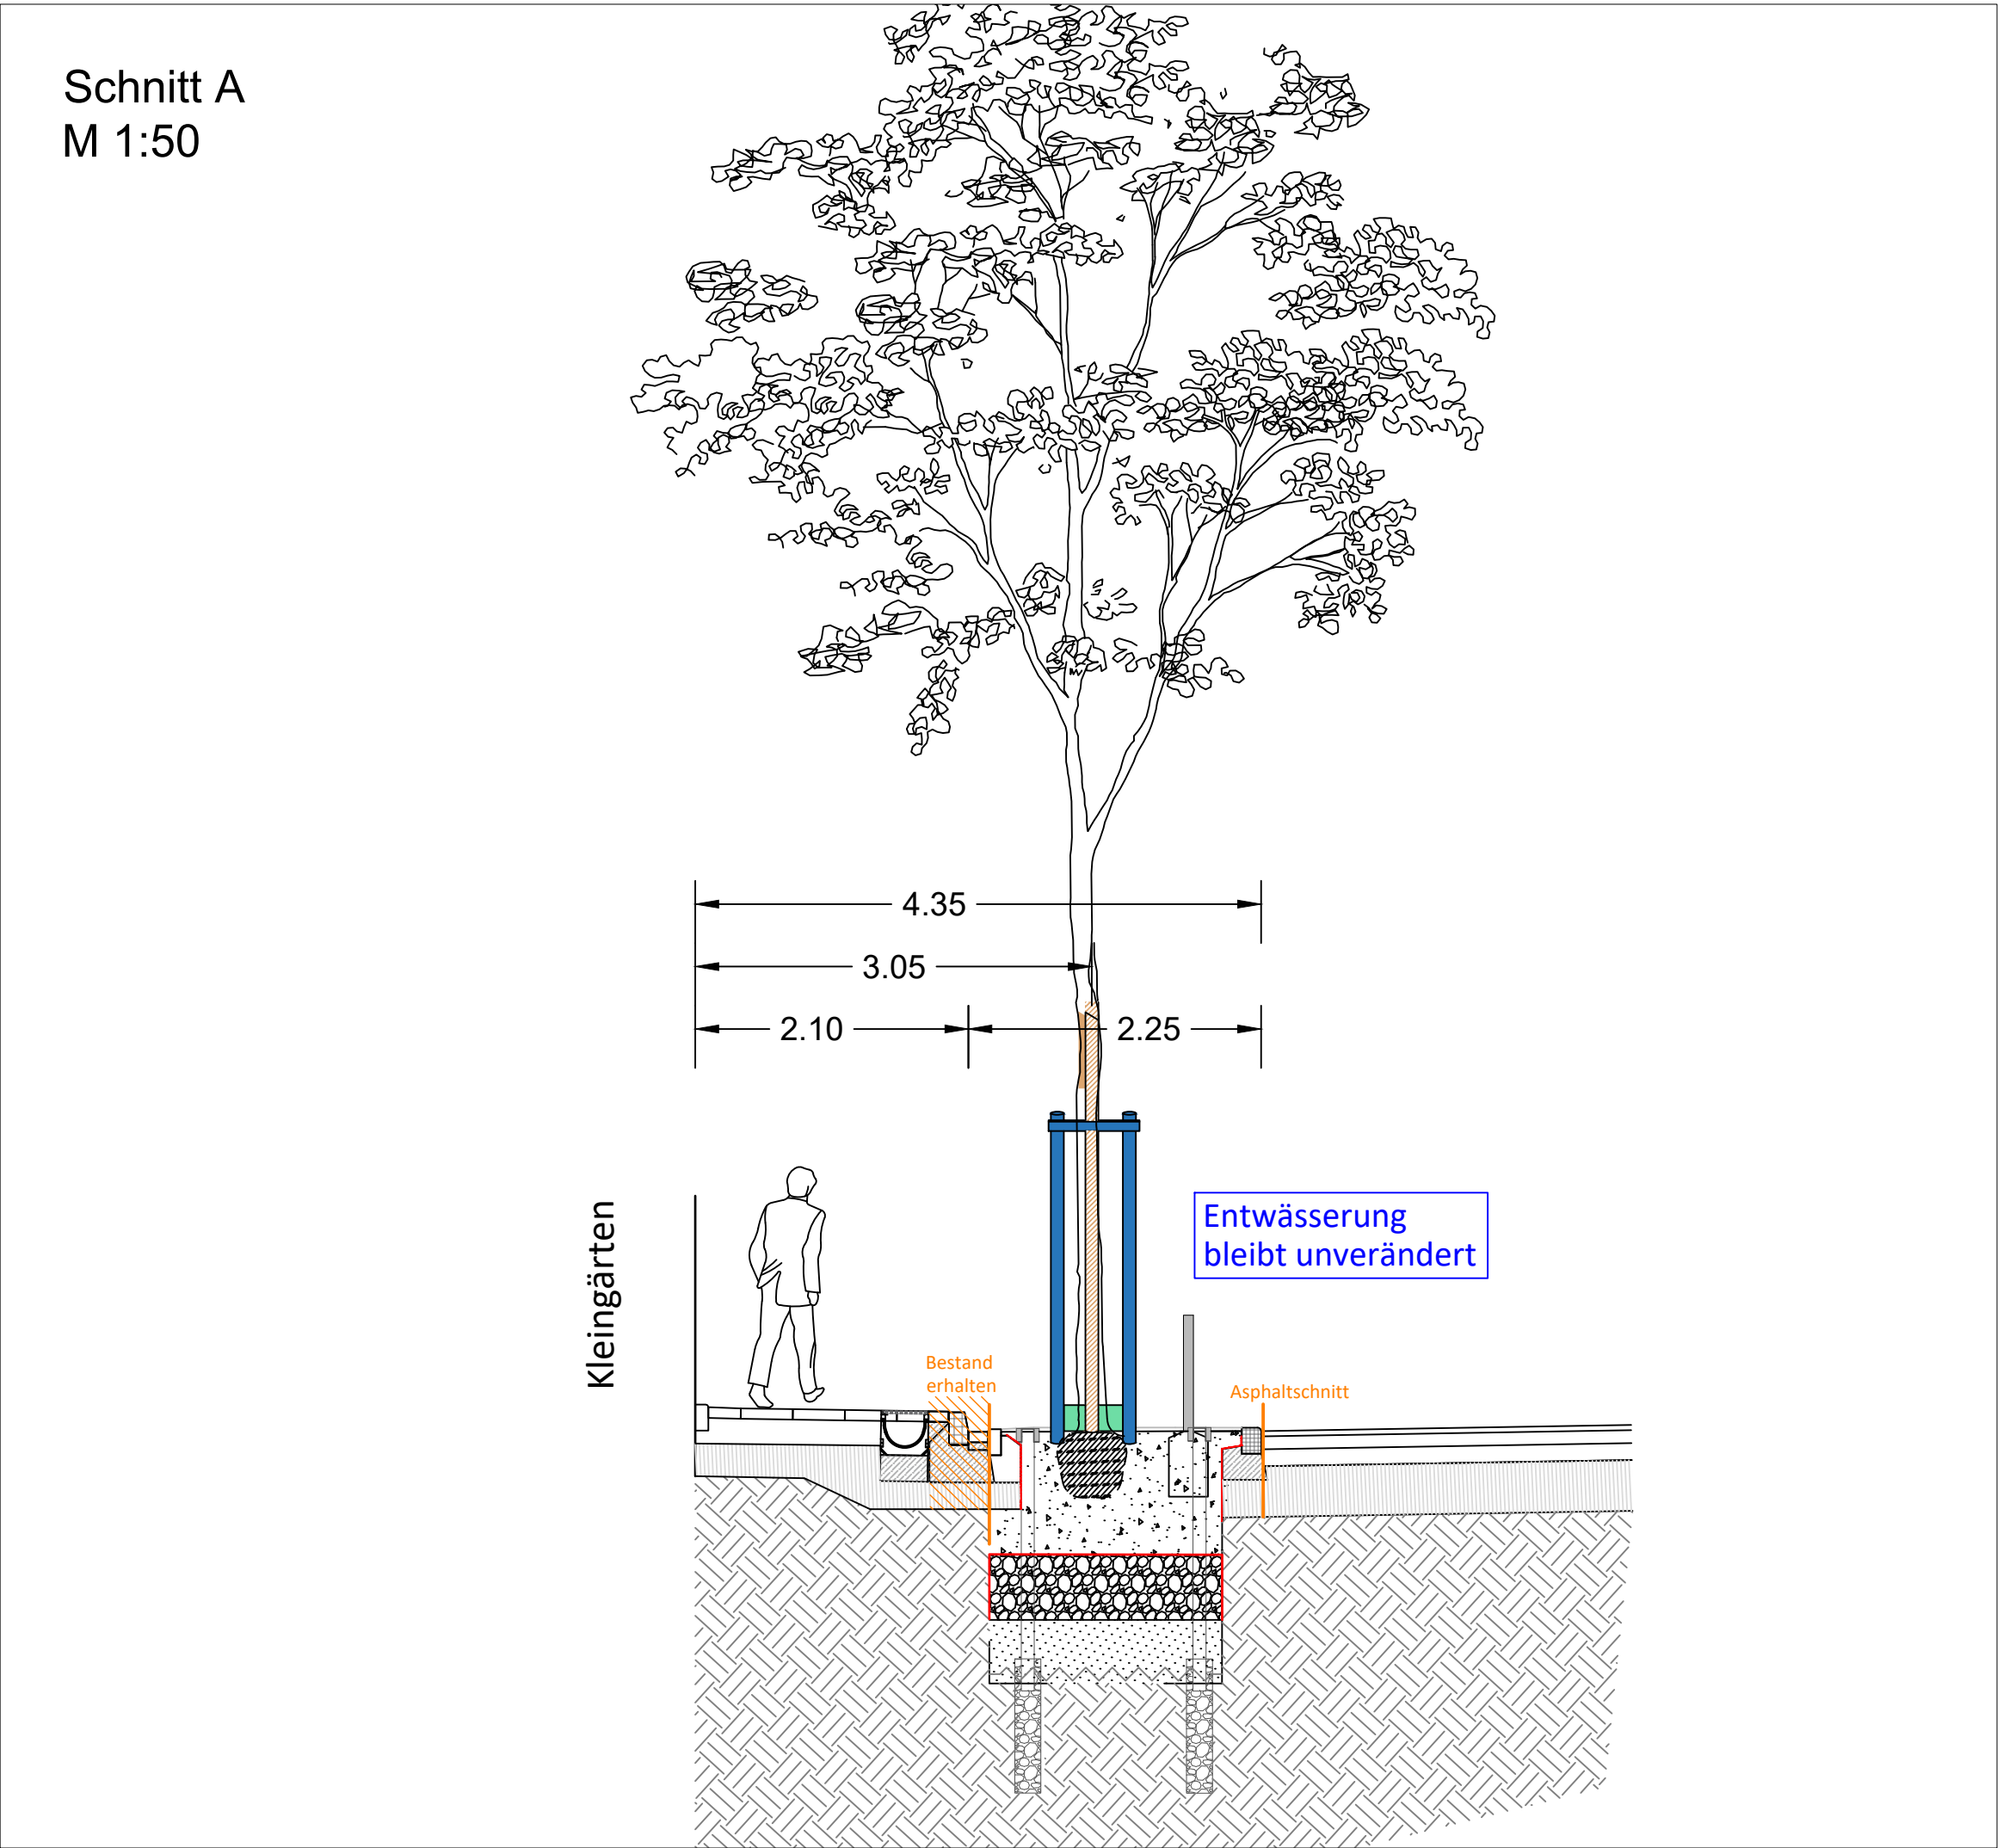


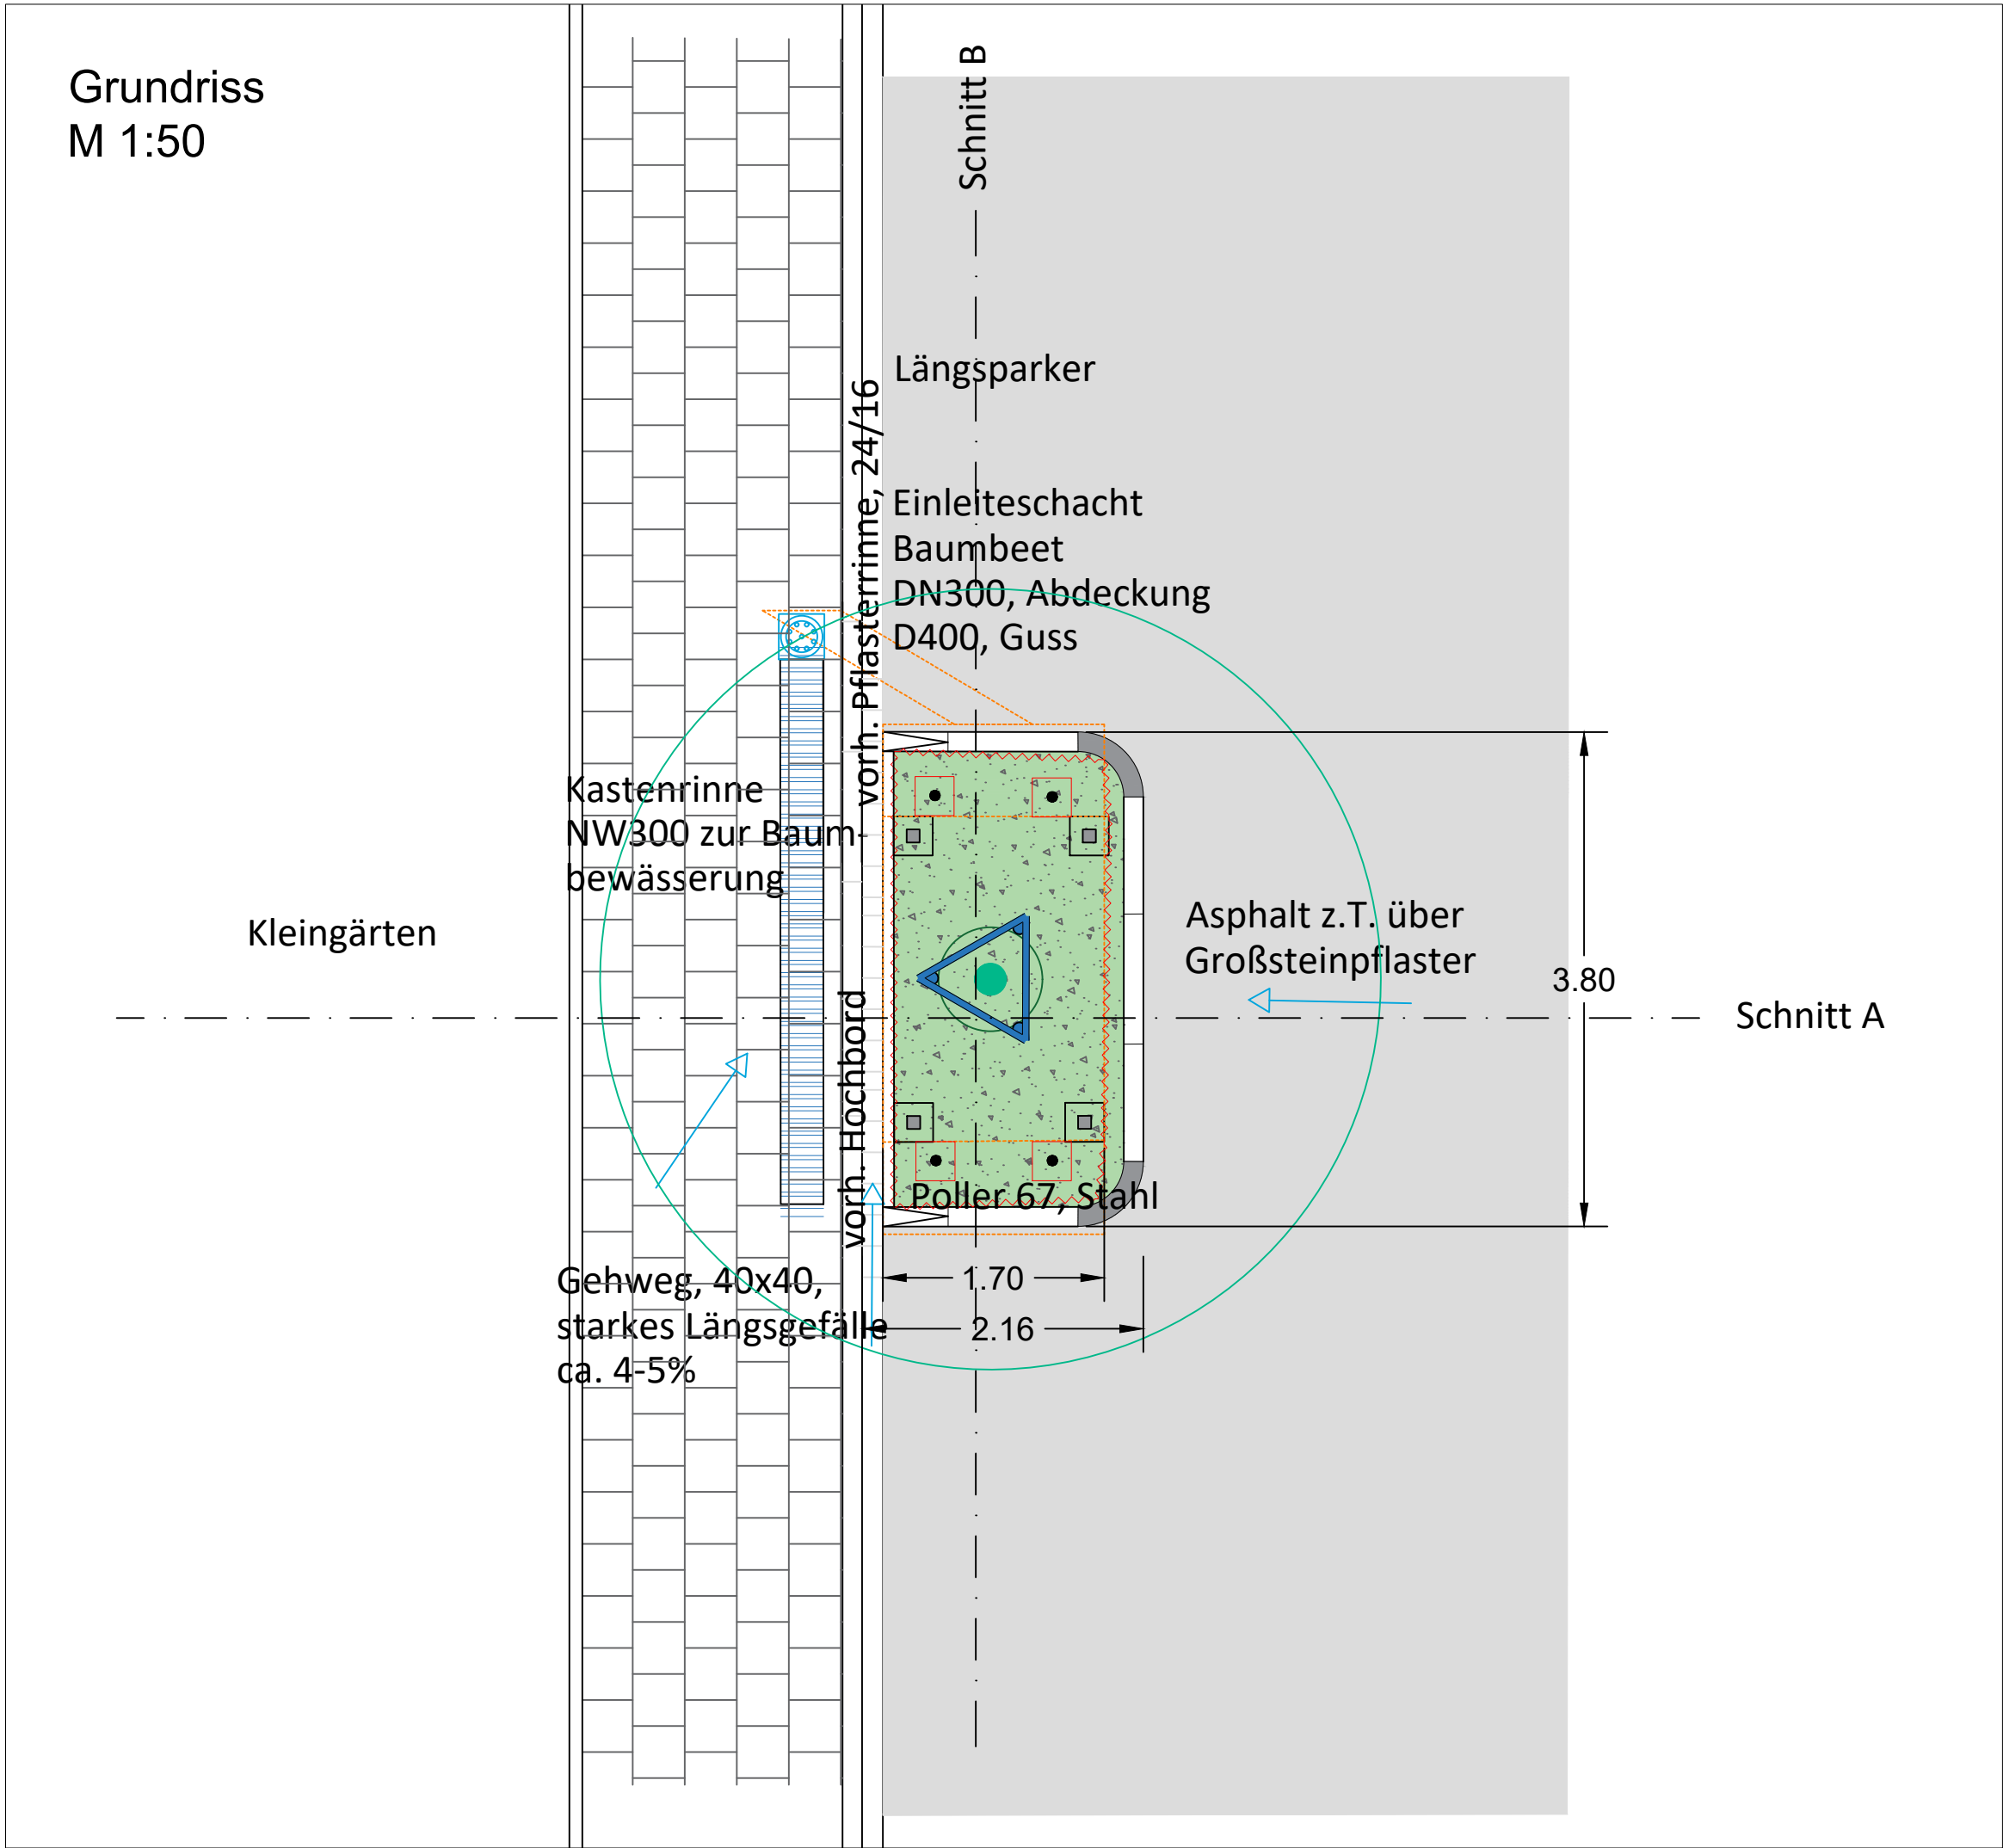

Planänderungsliste			
Index	Änderung	Datum	Name
D			
C			
B			
A			
0			

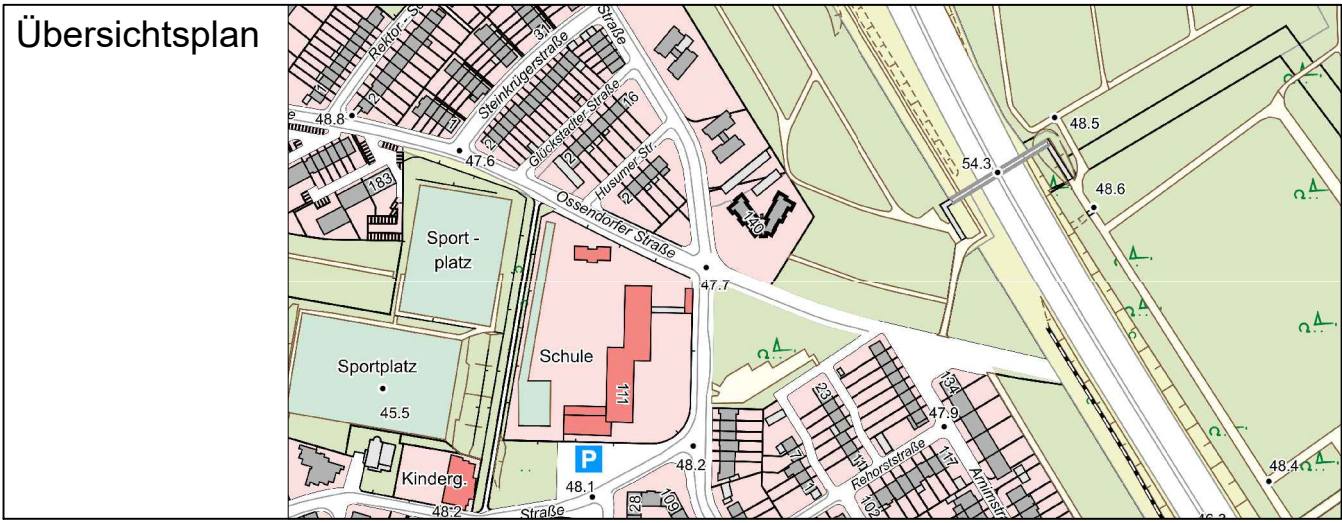

Bauherr		 Stadt Köln	
		Stadt Köln - Die Oberbürgermeisterin Amt für Landschaftspflege und Grünflächen Willy-Brandt-Platz 2 50679 Köln	

Projekt	"Wasser muss zum Baum" Aktenzeichen 20.60.08-061
---------	---

Planinhalt	Detaildarstellung, Grundriss, Schnitte
------------	--

Baubereich	Ossendorfer Straße, Neu-Ehrenfeld	Maßstab	1:25/1:50	bearbeitet	Luchterhandt
Leistungsphase	3	Datum	16.12.2022	Index	NHN
Plannummer		Index		Format	A1

Freigabe Amt	66	68	664	665
Datum/Unterschrift	gez. Krüger, 01.03.23			

--	--

Freigabe	Amt für Landschaftspflege und Grünflächen
Datum/Unterschrift	