


Geltungsbereich des Bebauungsplanes **Green Campus - Oskar-Jäger-Straße / Melatengürtel** in Köln - Braunsfeld / Ehrenfeld

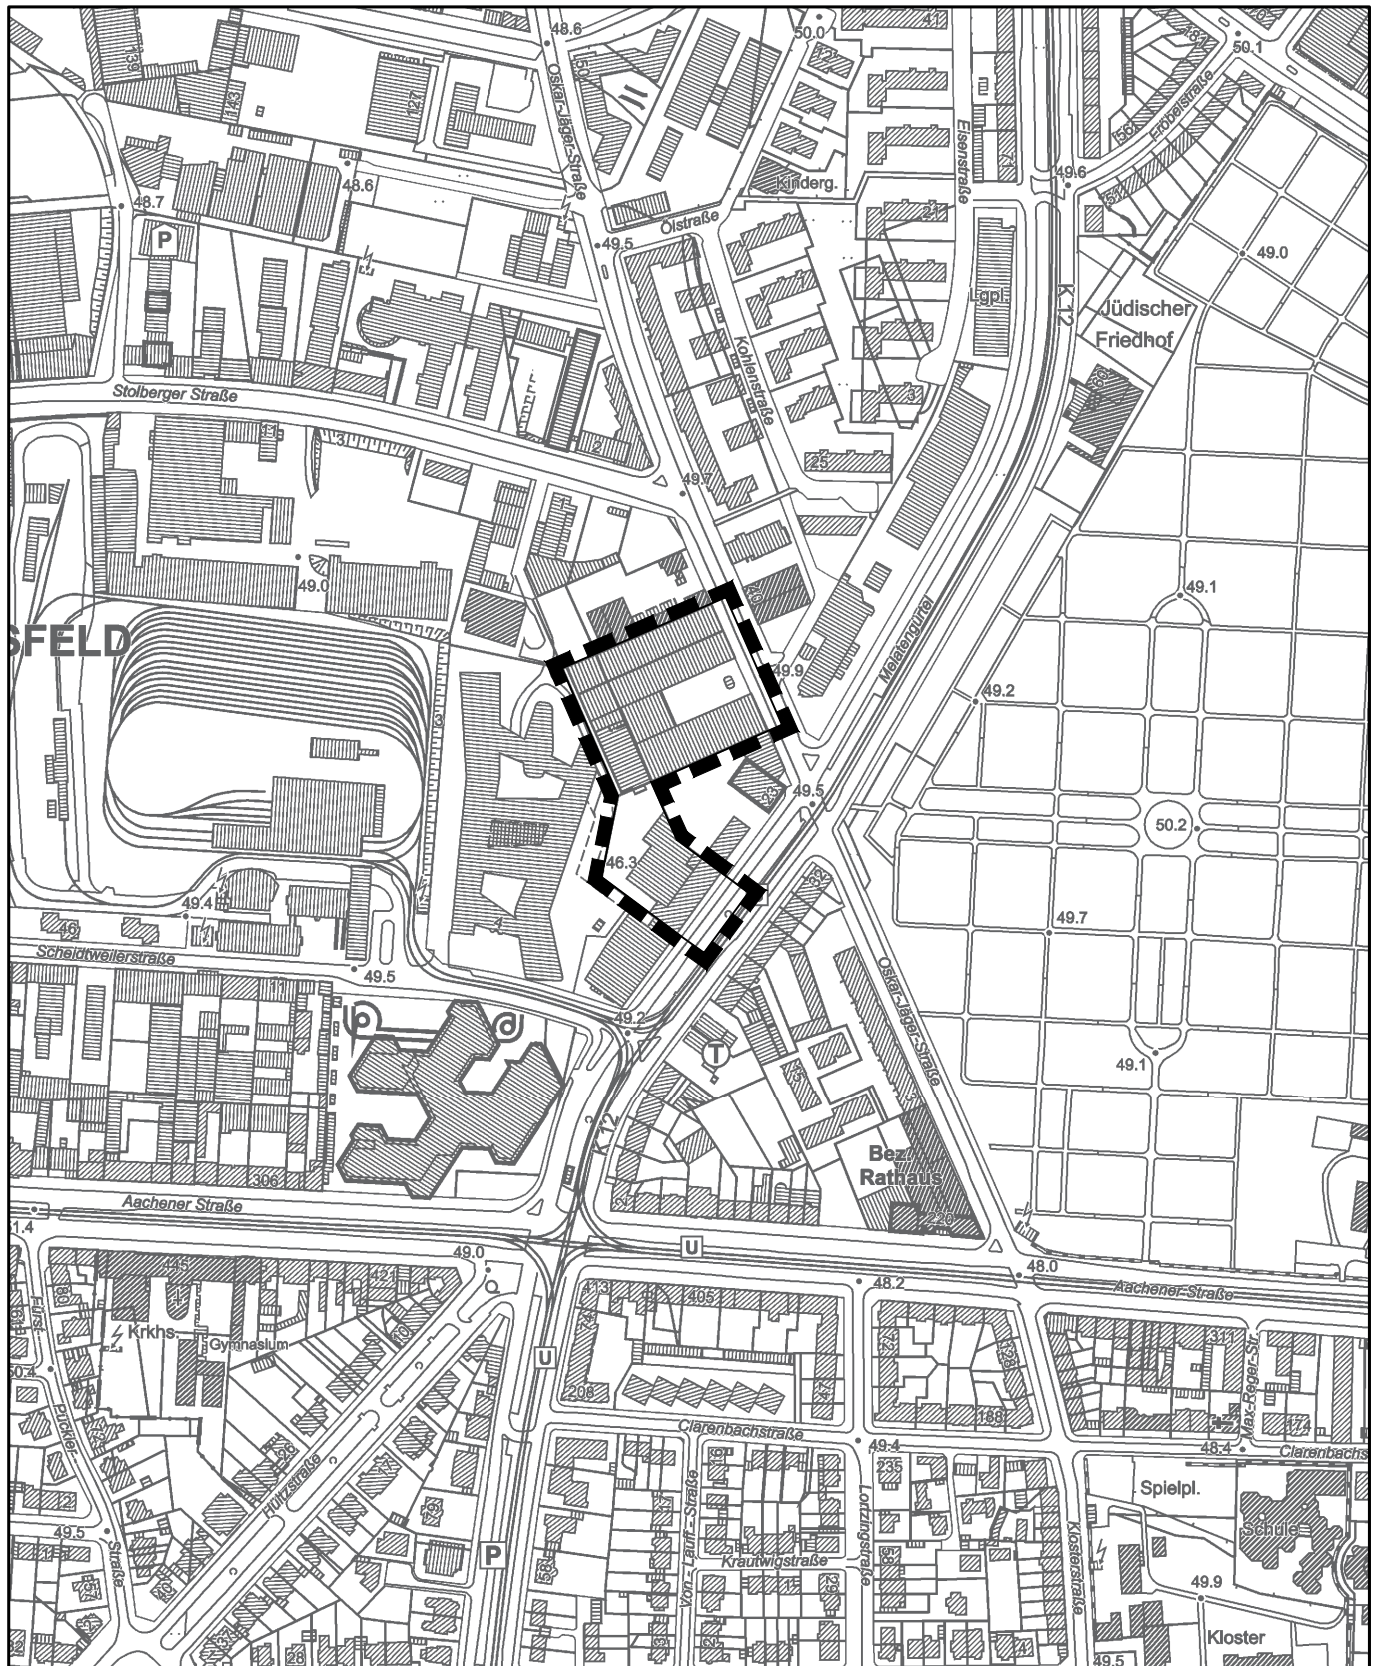

Maßstab 1 : 5 000



Planwirkungsbereich der Vorlage zur Orientierung von Mitgliedern des Rates, der Ausschüsse und der Bezirksvertretungen, die wegen Befangenheit an den Beratungen zu diesem Tagesordnungspunkt nicht teilnehmen dürfen.