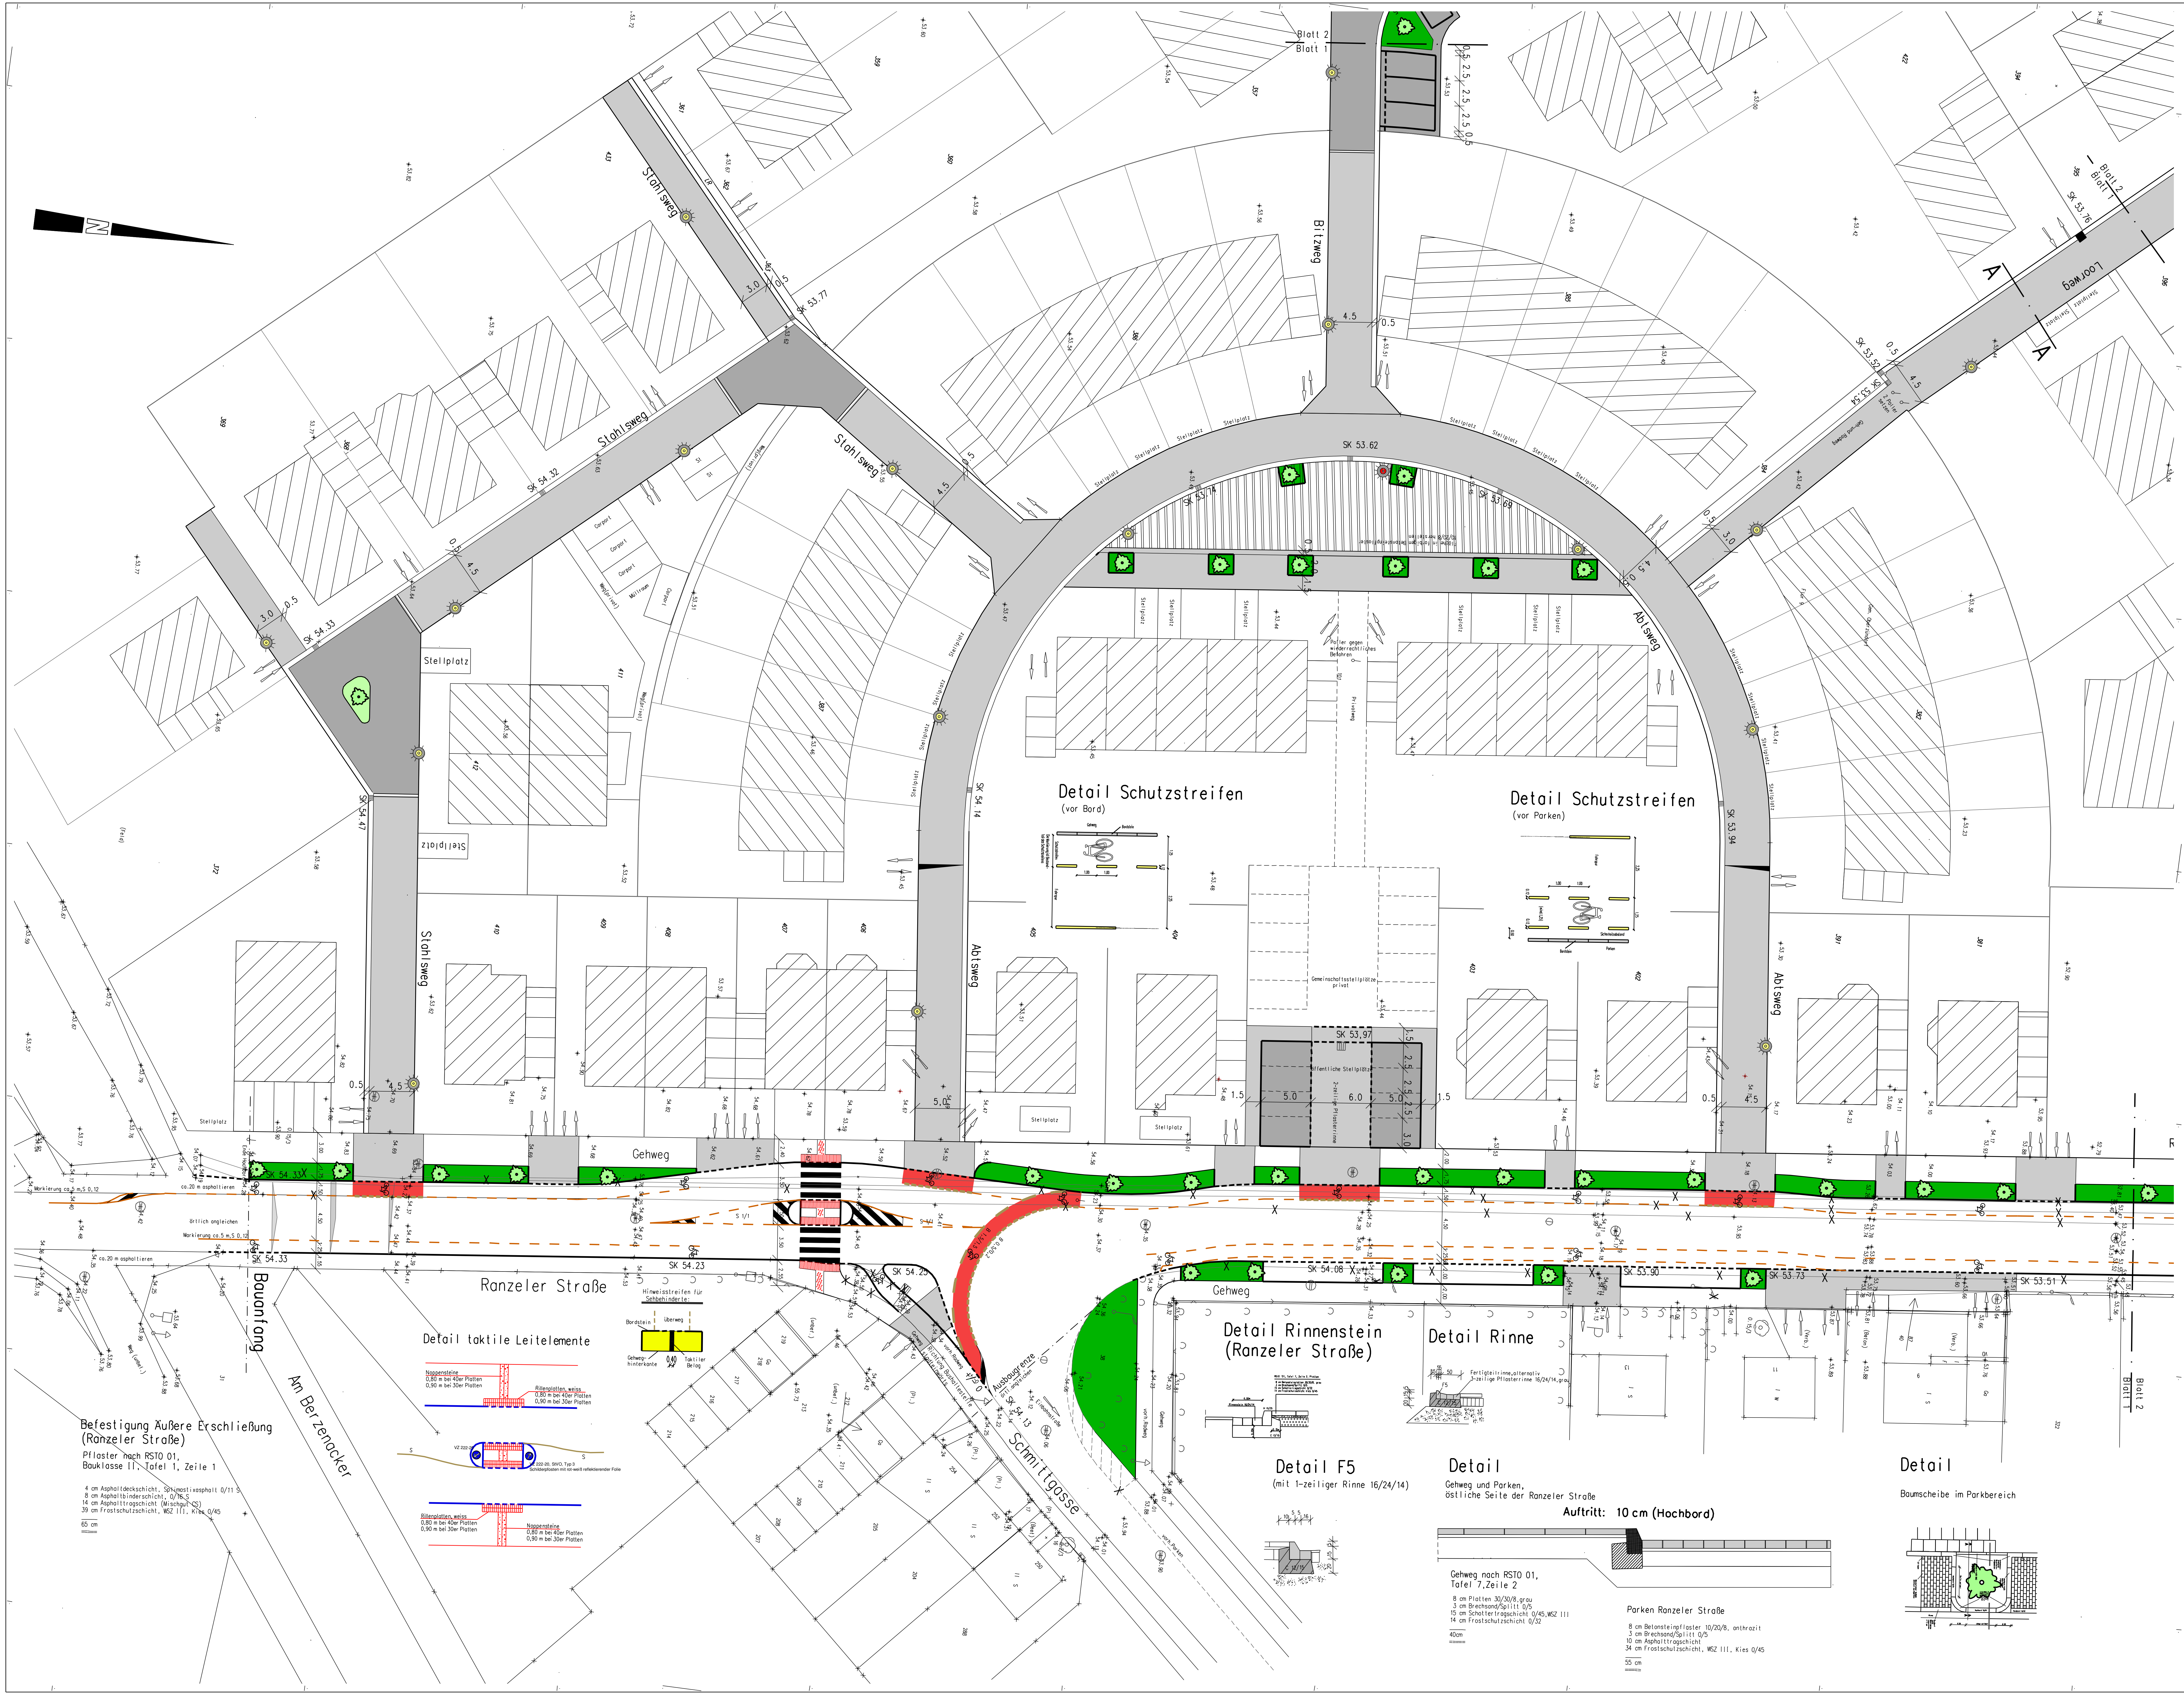

Befestigung Äußere Erschließung
(Ranzeler Straße)

Pflaster nach RSTO 01,
Bauklasse II, Tafel 1, Zeile 1

4 cm Asphaltdeckschicht, Splimastixasphalt 0/11 S
8 cm Asphaltbinderschicht, 0/16 S
14 cm Asphalttragschicht (Mischgut CS)
39 cm Frostschutzschicht, WSZ III, Kies 0/45
65 cm

Gehweg nach RSTO 01,
Tafel 7, Zeile 2

8 cm Platten 30/30/8, grau
3 cm Brechsand/Splitt 0/5
15 cm Schottertragschicht 0/45, WSZ III
14 cm Frostschutzschicht 0/32
40cm

Parken Ranzeler Straße

8 cm Betonsteinpflaster 10/20/8, anthrazit
3 cm Brechsand/Splitt 0/5
10 cm Asphalttragschicht
34 cm Frostschutzschicht, WSZ III, Kies 0/45
55 cm

Anhörungsverfahren für Markierungen
gemäß §45 Straßenverkehrs-Ordnung
durchgeführt am ____________

Polizeipräsidium Köln
Direktion Verkehr/ VK11
Im Auftrag

Angeordnet:
Stadt Köln, Der Oberbürgermeister,
Amt für Straßen und Verkehrstechnik

661/11 Im Auftrag ____________

Dienststelle	Art der Abstimmung	Unterschrift	Datum

Pos.	Änderungen	Bearb.	Gez.	Gepr.	Geneh.	Datum
A						
B						
C						
D						

Übersichtsplan

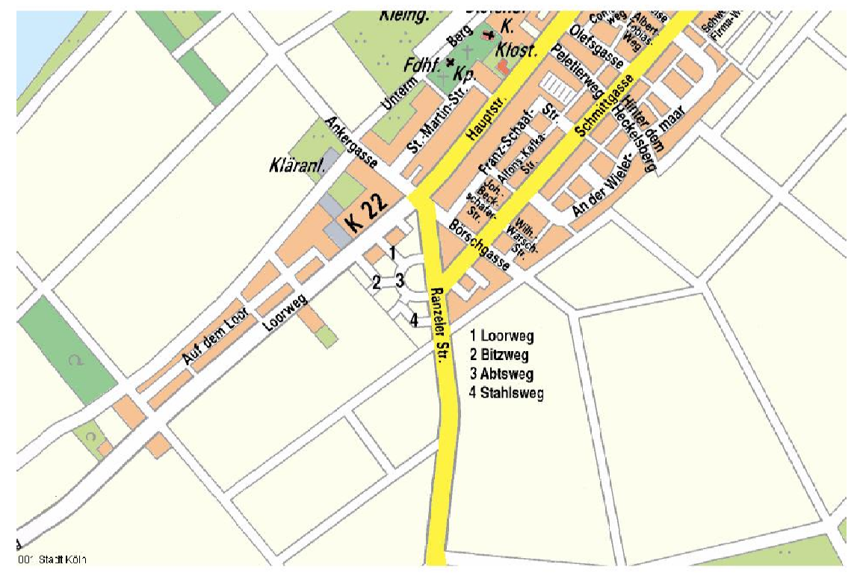

Stadt Köln

Amt für Straßen + Verkehrstechnik

Bezirk/Stadtteil 7/Zündorf	Planart Lage-und Markierungsplan 1	Bearbeitet/Datum Haas/Jan.2008
Straßenname/Massnahme Wohngebiet Ranzeler Straße/Loorweg in Zündorf		Gezeichnet/Datum Haas/Jan.2008
		Massstab 1:250

Datum 12.5.2008	Plannummer 7/714-5101	EDV-Projekt/Dateiname LoorRanz

Amtsleiter (66)	Abteilungsleiter (661)	Gruppenleiter (661/4)	Bezirksingenieur (661/4)
gez.Harzendorf 12.5.08	gez.Stolte-Neumann 9.5.08	gez.Scheper 8.5.08	gez.Haas 8.5.08