
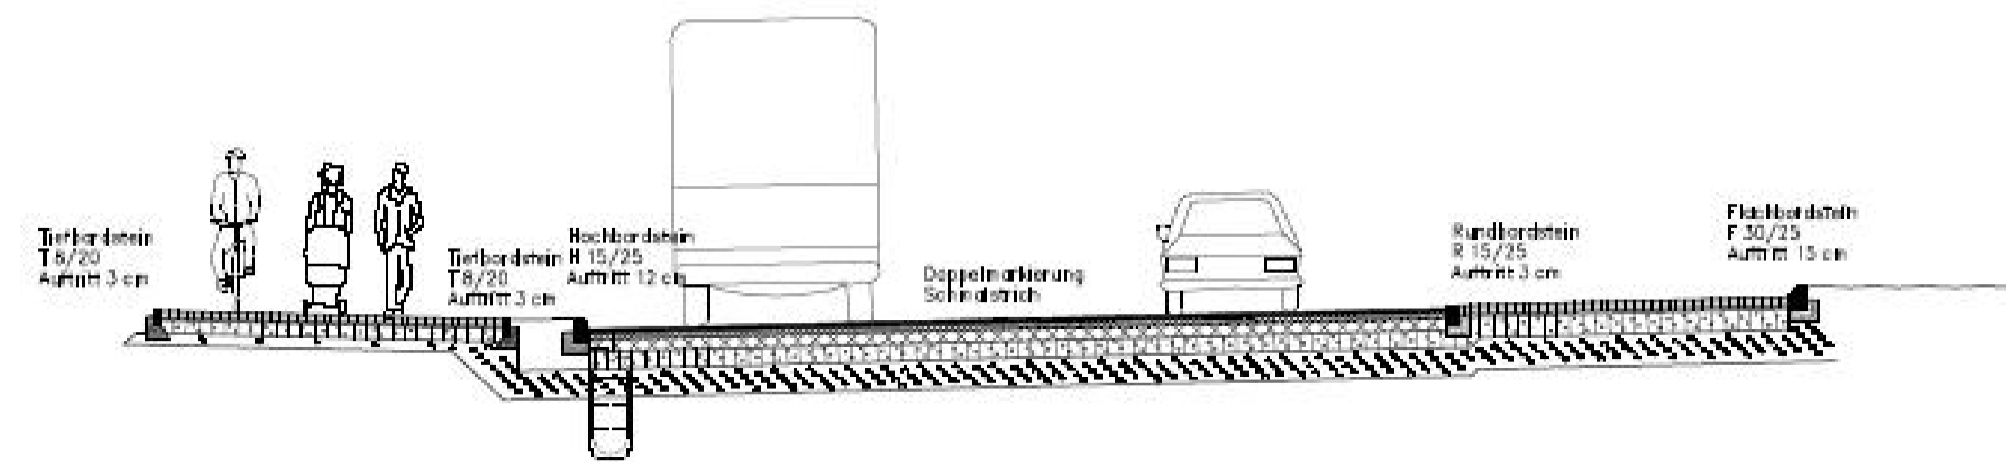


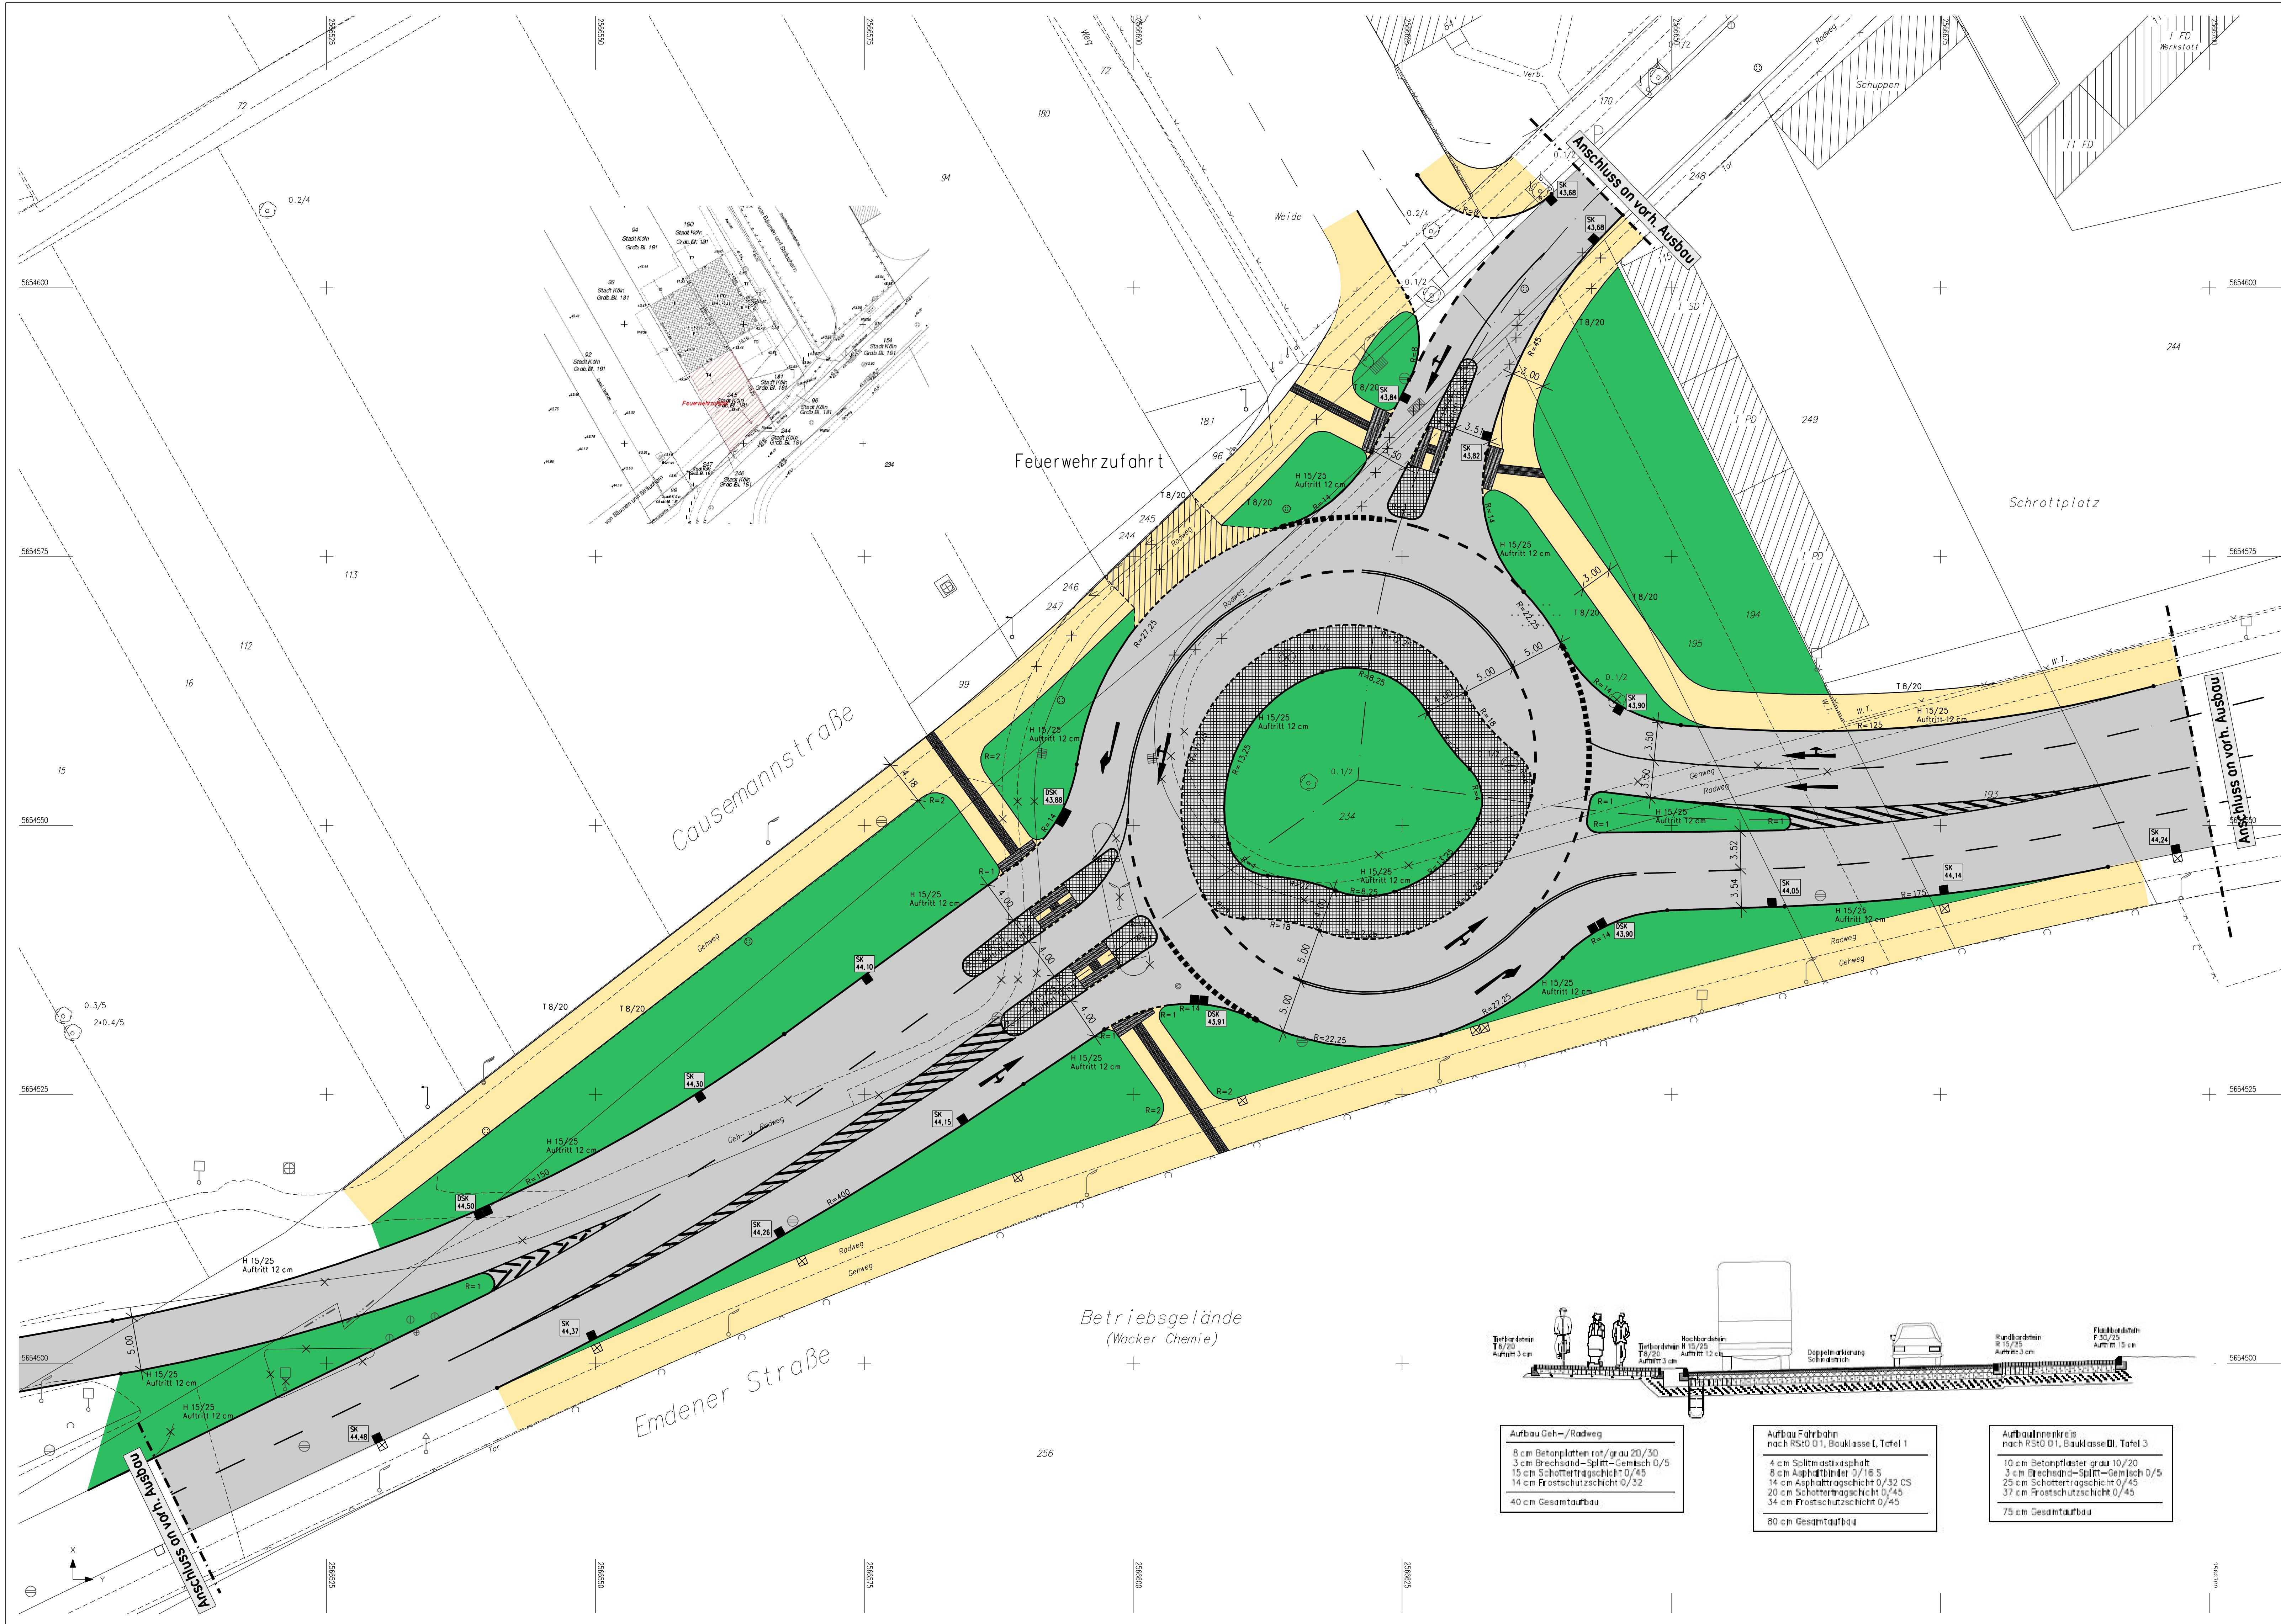


Aufbau Geh-/Radweg nach RStO 01, Bauklasse I, Tafel 1 8 cm Betonplatten rot/grau 20/30 3 cm Brechstein-Splitt-Gemisch 0/5 15 cm Schottertragschicht 0/45 14 cm Frostschuttschicht 0/32 40 cm Gesamtaufbau	Aufbau Fahrbahn nach RStO 01, Bauklasse I, Tafel 1 4 cm Splittmischschicht 0/16 S 8 cm Asphaltbinder 0/16 S 14 cm Asphalttragschicht 0/32 CS 20 cm Schottertragschicht 0/45 34 cm Frostschuttschicht 0/45 80 cm Gesamtaufbau	Aufbau Innenkreis nach RStO 01, Bauklasse II, Tafel 3 10 cm Betonplatten grau 10/20 3 cm Brechstein-Splitt-Gemisch 0/5 25 cm Schottertragschicht 0/45 37 cm Frostschuttschicht 0/45 75 cm Gesamtaufbau
--	--	---

G					
F					
E					
D					
C					
B					
A	Änderung der Markierung	Du			29.05.2008
Pos.	Änderungen	Bearb.	Gez.	Gepr.	Gemh.

Planvorlage in am

Übersichtsplan

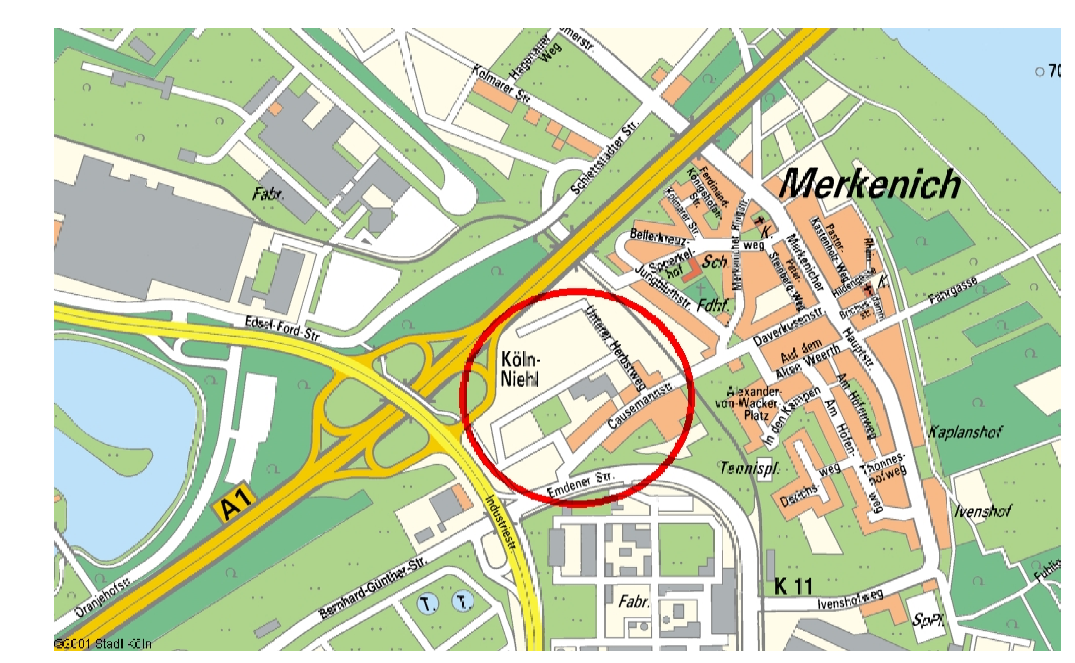



Bezirksgebiet	Planart	Bearbeitungsdatum
Bez. 6 Köln-Merkenich	Entwurf	Du 12.02.2008
Strassenname		Gesetztes Datum
Kreuzungsbereich		Maßstab
Emdener Straße / Causemannstraße		1:250
Datum	Plannummer	EDV-Projektdateiname
	001	Cause
Amstator (66)	Abteilungsleiter (661)	Gruppenleiter (661/3)
gez. Harzenzendorf 02.06.2008	gez. Stolte-Neumann 30.05.2008	gez. Dünninghaus 29.05.2008