

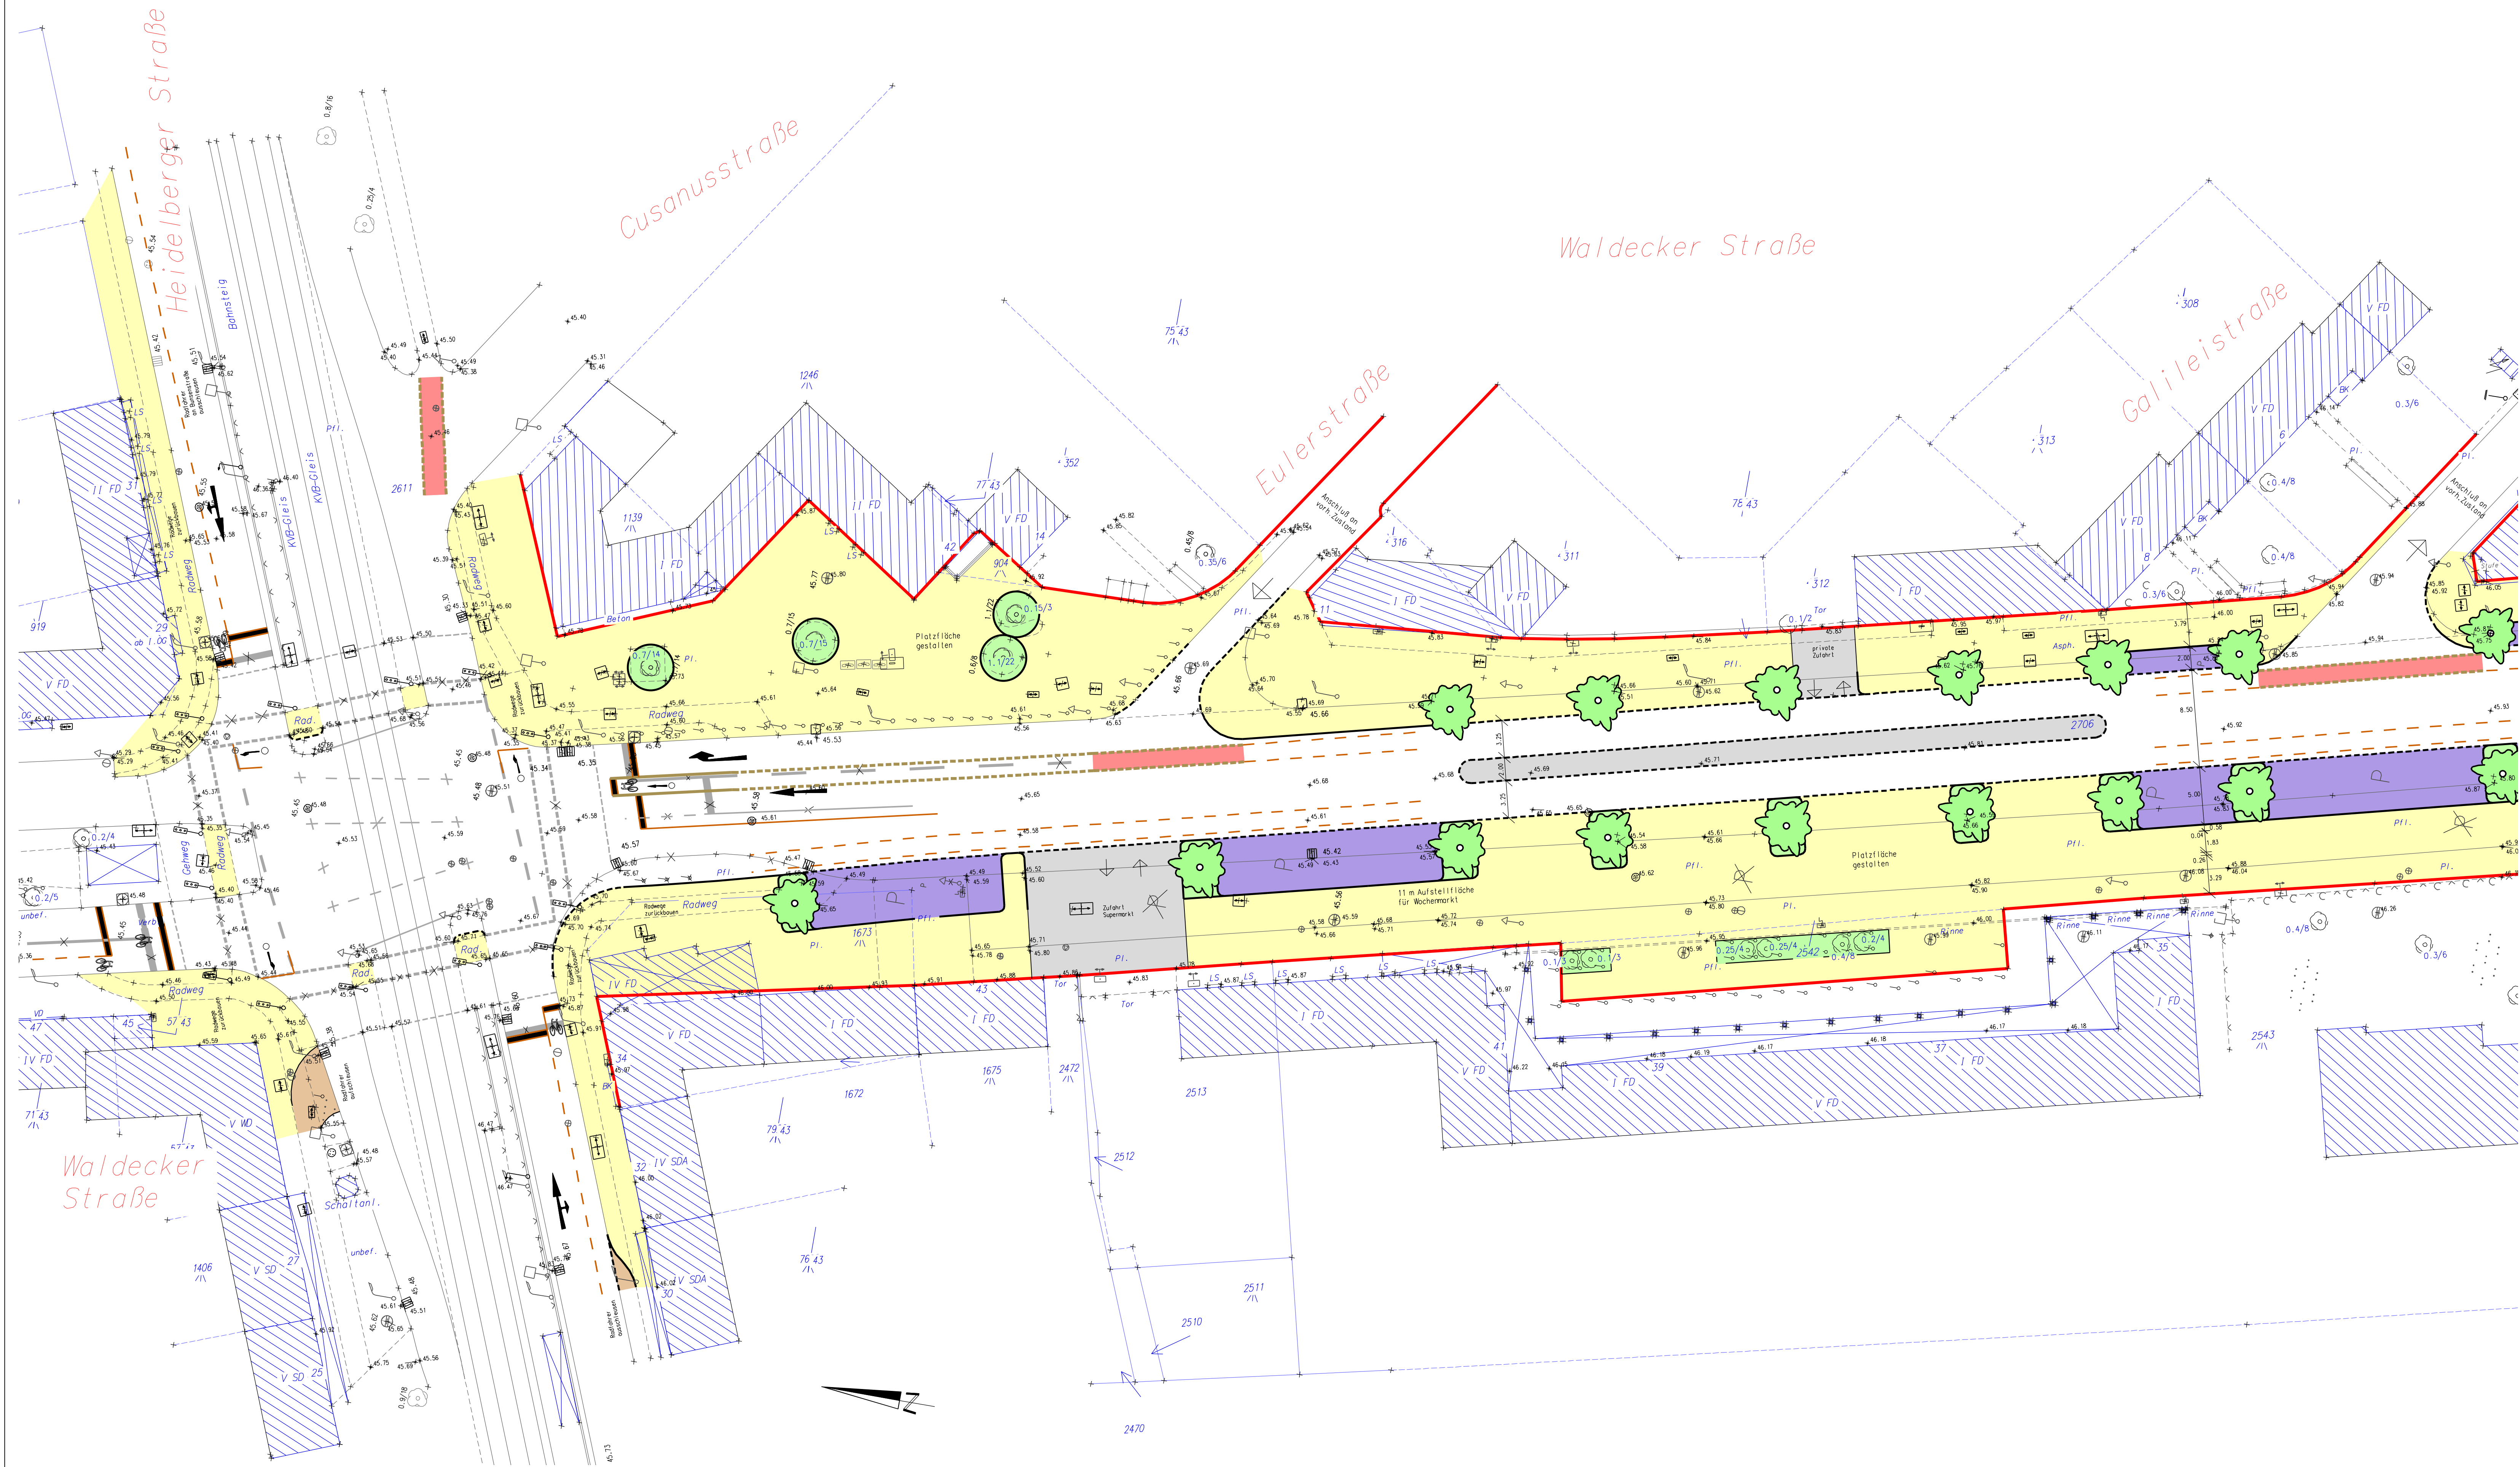


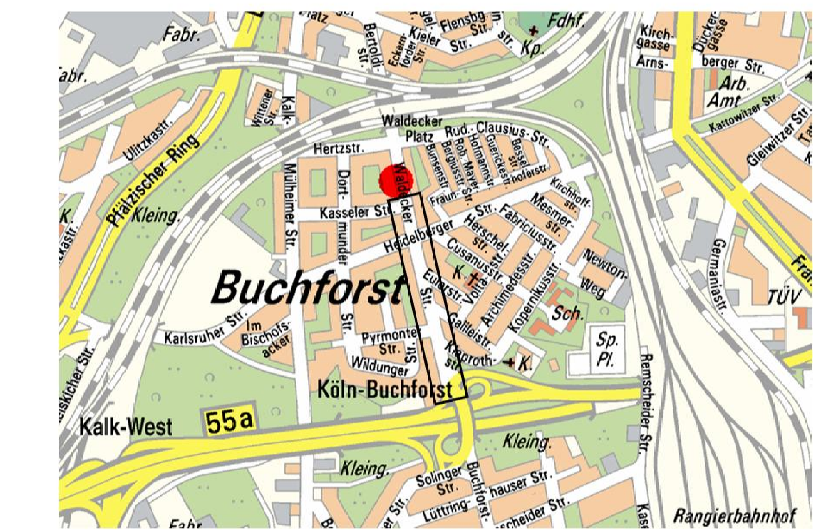

Dienststelle	Art der Abstimmung	Unterschrift	Datum

Pos.	Änderungen	Bearb.	Gez.	Gepr.	Geneh.	Datum
A						
B						
C						
D						

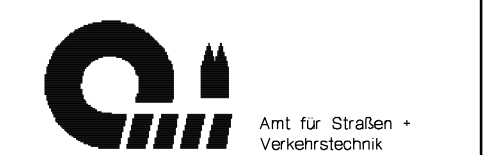

			
Bezirk/Stadtteil 9-Köln-Buchforst		Planart Vorentwurf	
Strassenname/Maßnahme Waldecker Str. von Stadtautobahn bis Heidelberger Str.		Bearbeitet/Datum Gawlich 4'08	
Datum 07.05.2008		Gezeichnet/Datum Gawlich 4'08	
Plannummer 9-03245-902-LP 1		Massstab 1:250	
Amtsleiter (BS) gez. Harzenhoff 07.05.2008	Abteilungsleiter (BS) gez. Stolte-Neumann 07.05.2008	Gruppenleiter (BS/TA) gez. Drelich 07.05.2008	Bezirksingenieur (BS/TA) gez. Gawlich 07.05.2008