


Der Oberbürgermeister
 Dezernat für Stadtentwicklung, Planen und Bauen
 Amt für Stadtentwicklung und Statistik
 Stadtplanungsamt

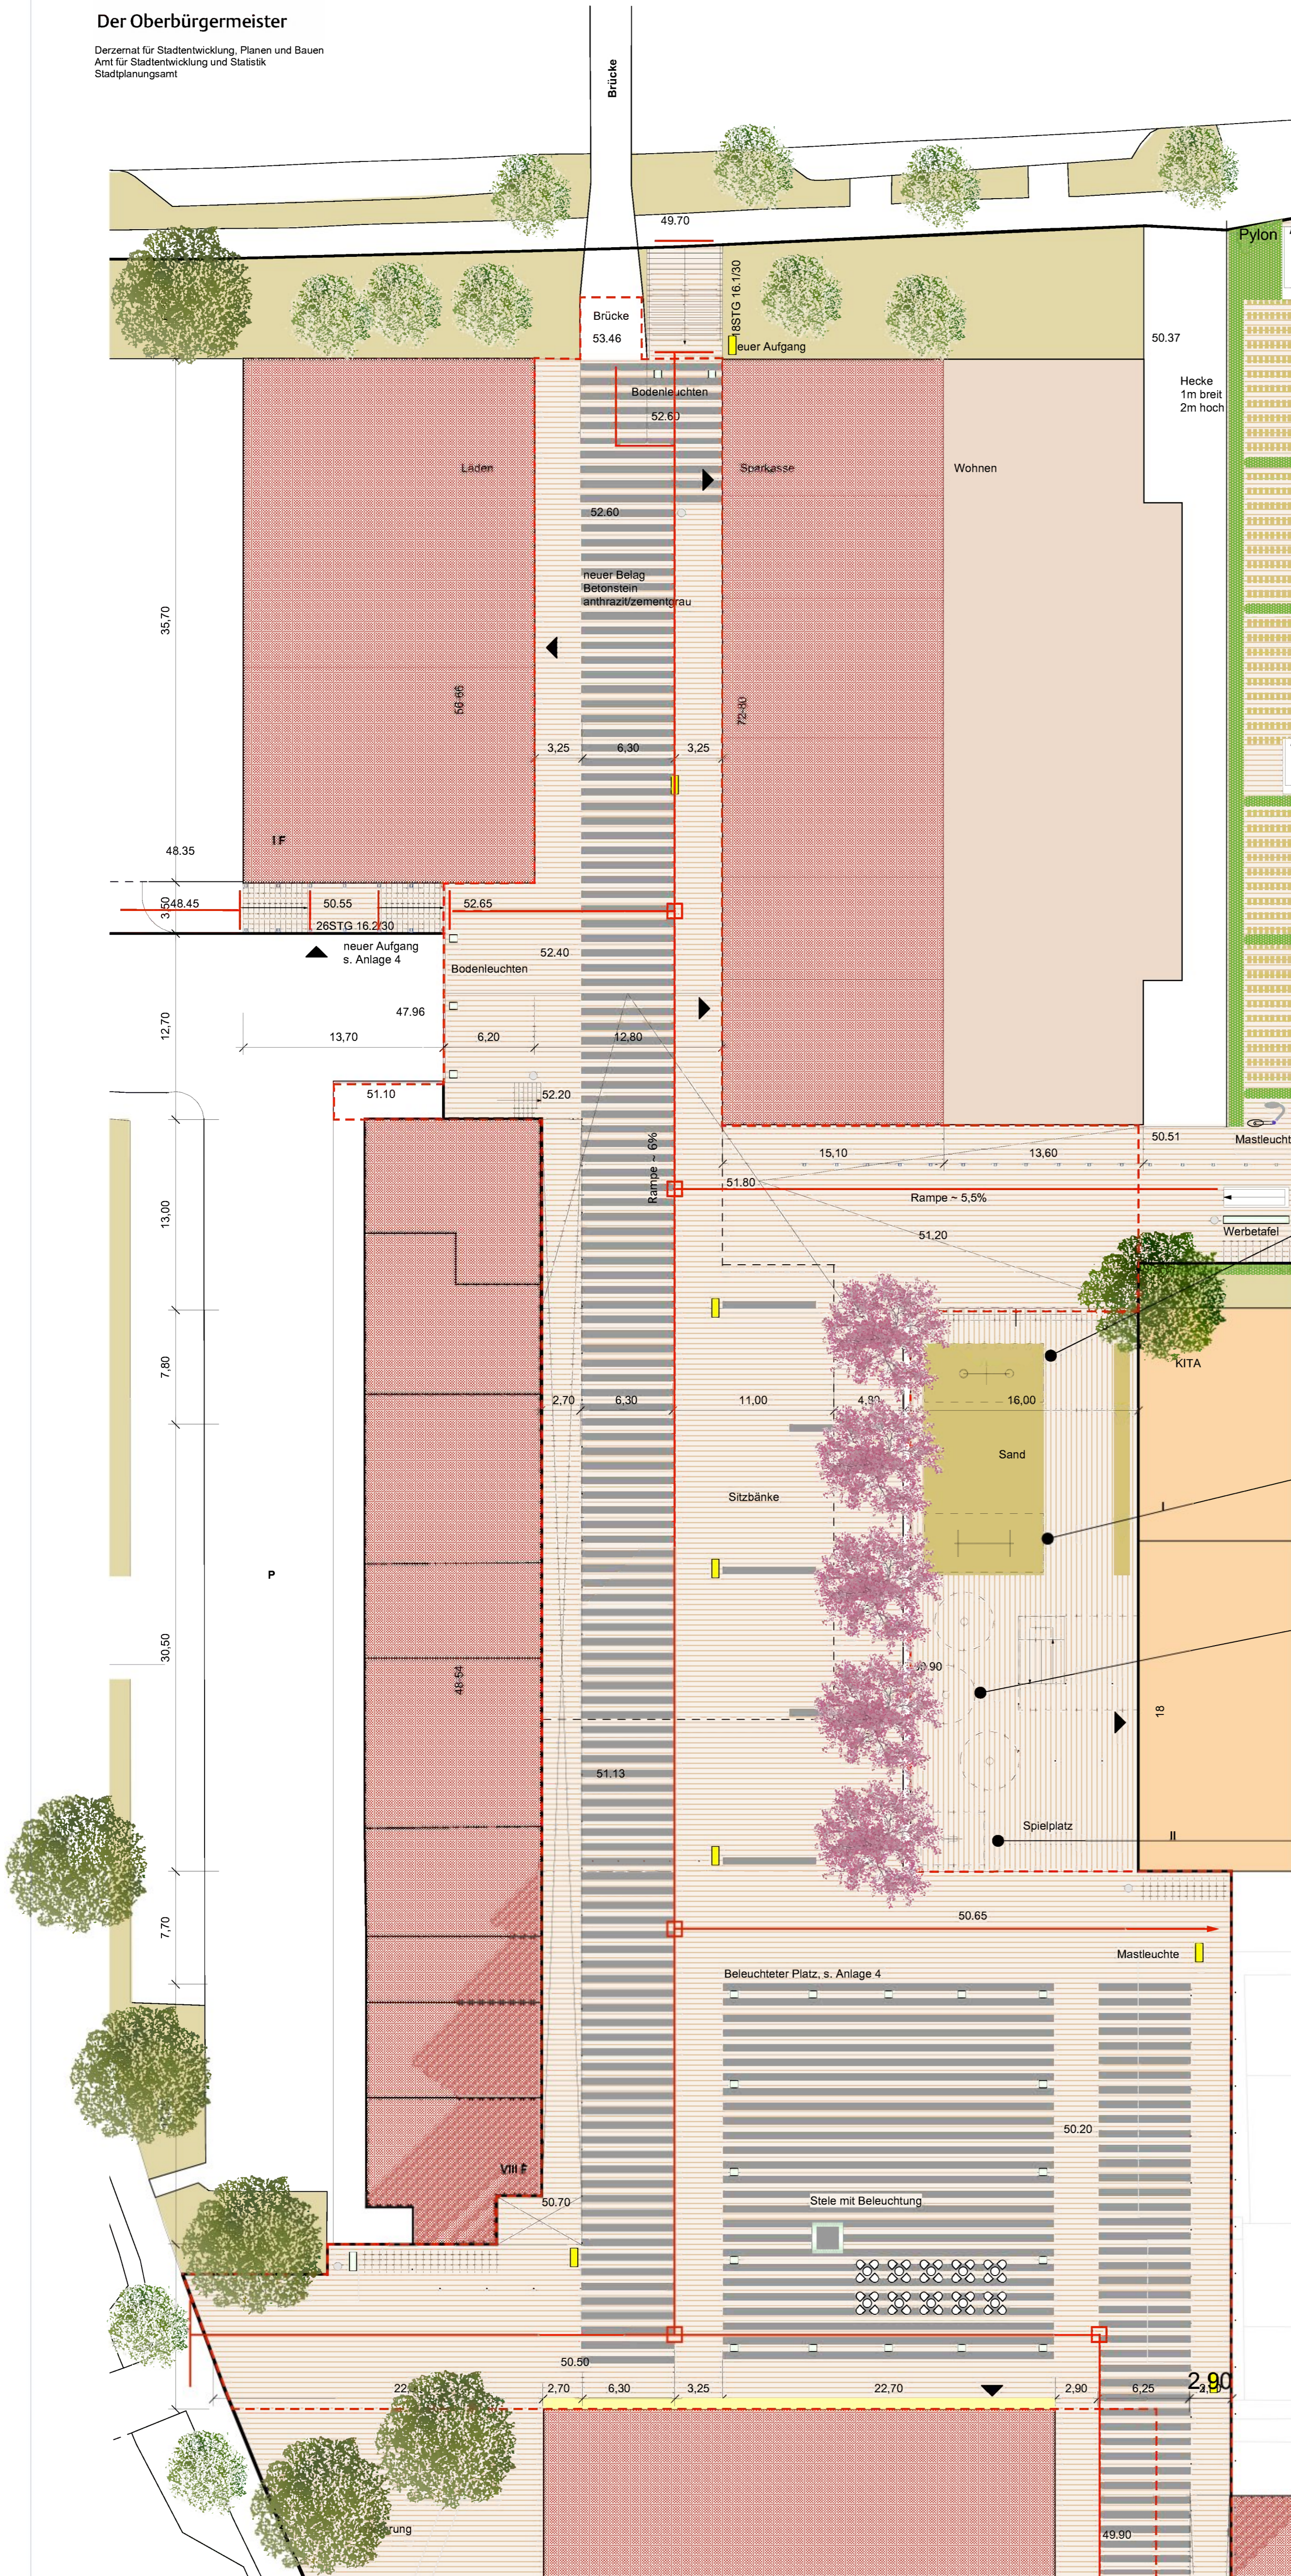

LEGENDE

	öffentl. gewidmet. Fläche		Planungsgrenze
	Belag Betonstein neu, anthrazit/zementgrau im versetzten Verband, 20/30cm und Beton - Sitzbank z. B. Fa. Metten Boulevard, Fa. Stanlag		Baum neu Hochkrone Baumscheibe 3x3m und Bodenleuchte
	Baum Bestand		Sand- wassergebundene Fläche
	Stellplätze mit Hecke		Schaufenster, neu
	Abgrenzung befahrbarer Bereich mit fixen Pollern		LED- Bodenleuchte
	LED- Bodenleuchte		Boden- Mastleuchte
	Mülleimer		Fahrräder
	Bereich Tiefgarage		taktils Leitsystem



Spielplatzfläche neu gestaltet



Gondel, mit Fallschutz Fa. Conlastic



Kabana, mit Fallschutz Fa. Conlastic



Gräser, Fa. Conlastic



Rolle, Fa. Conlastic

