




Anlage 7

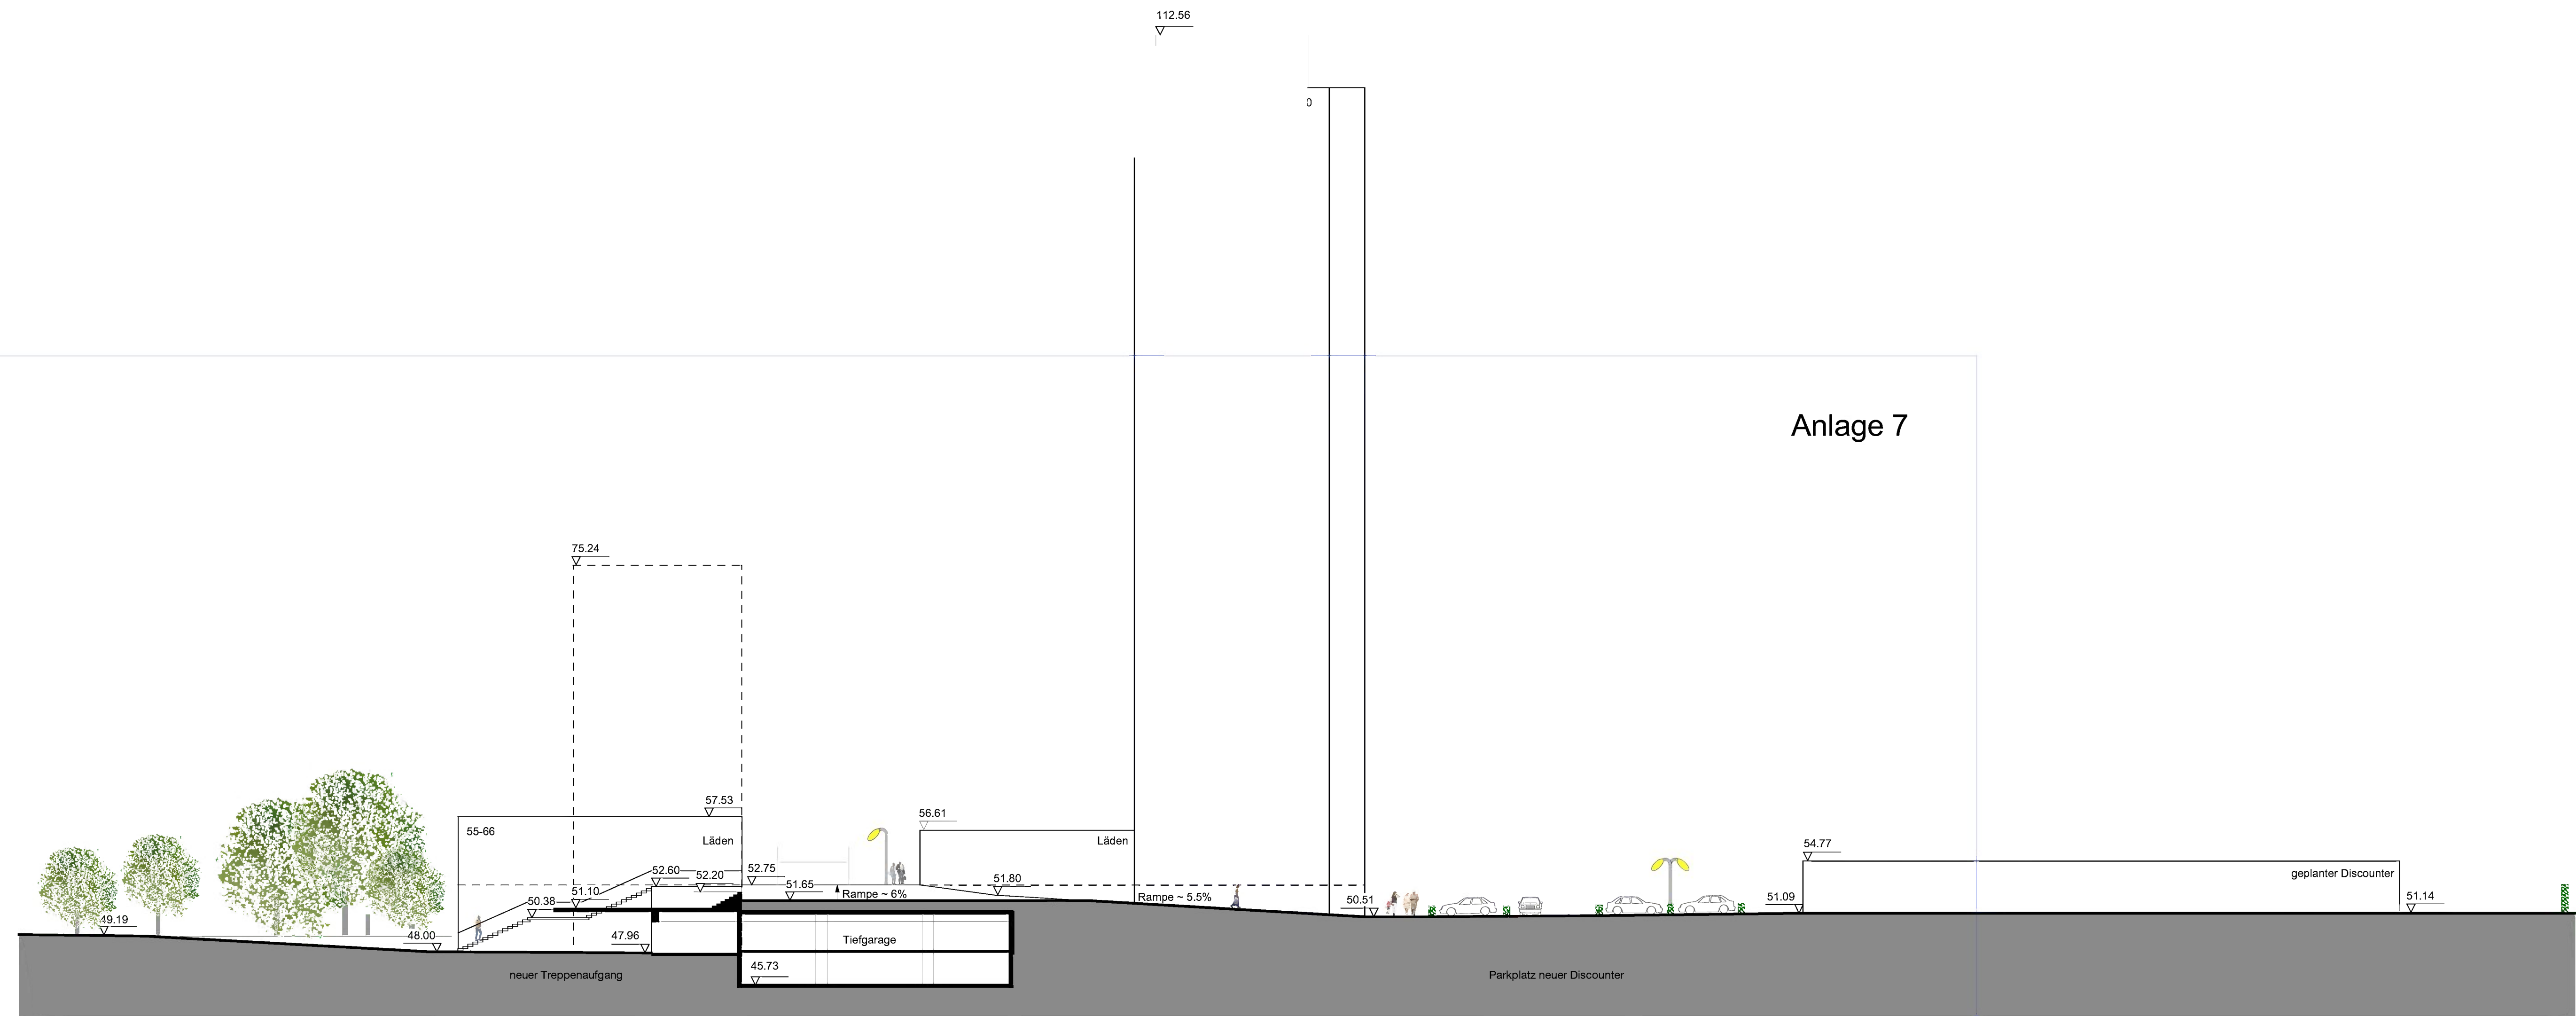

Schnitt A-A

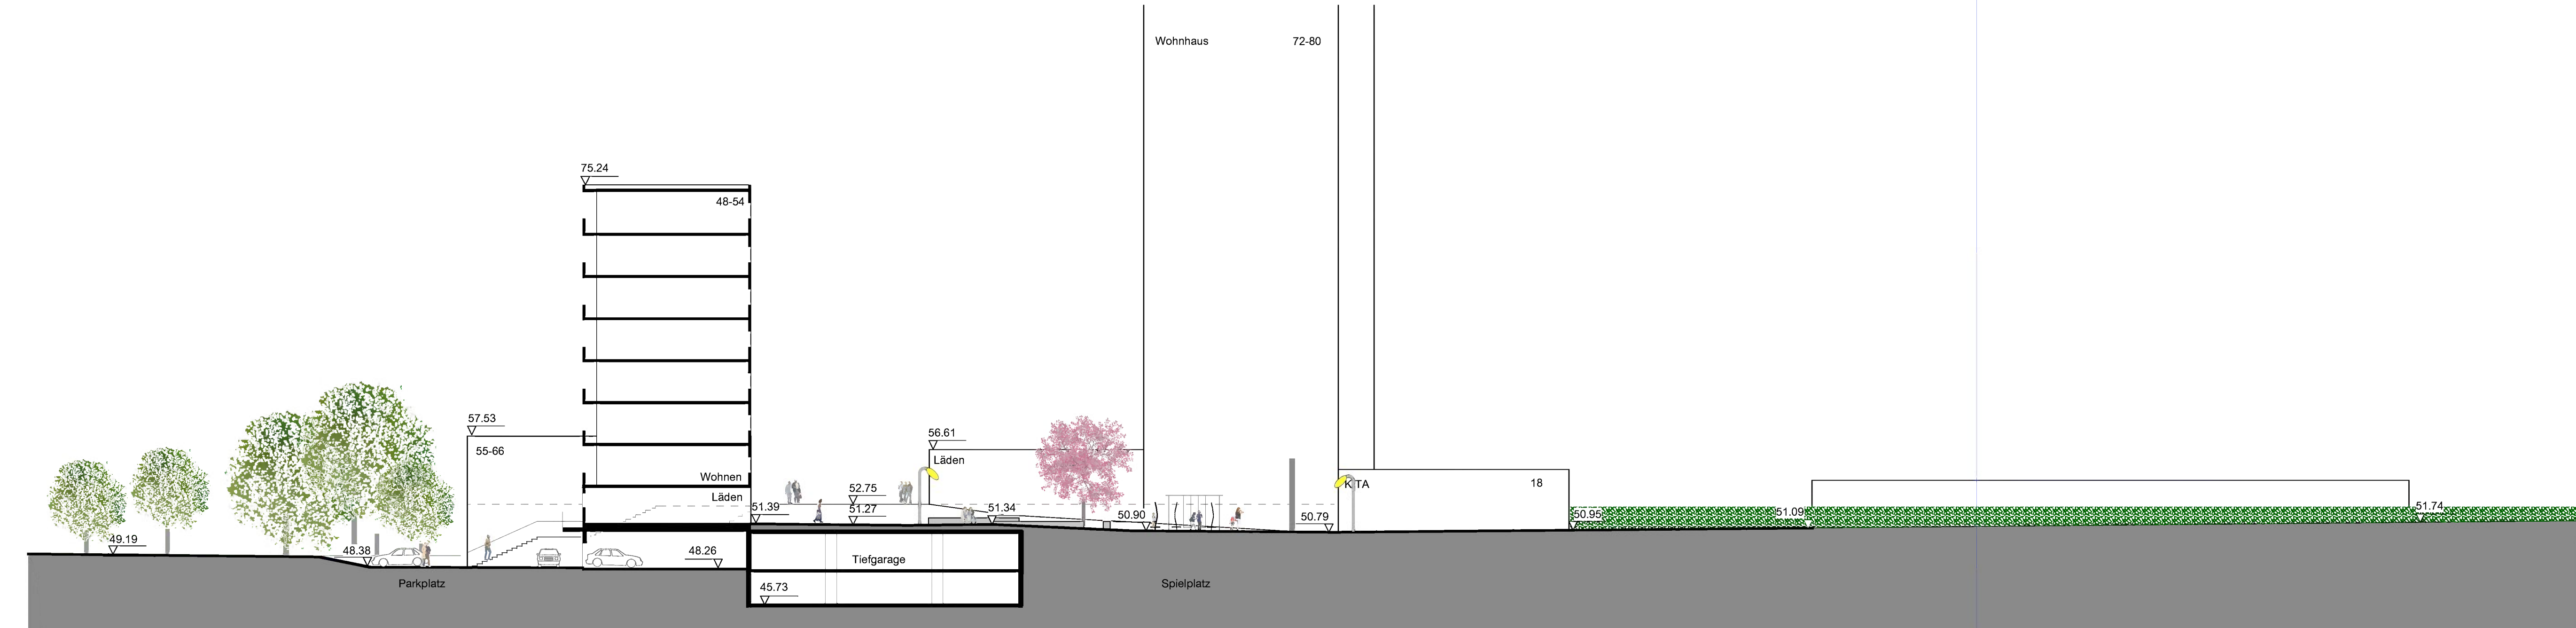

Schnitt B-B

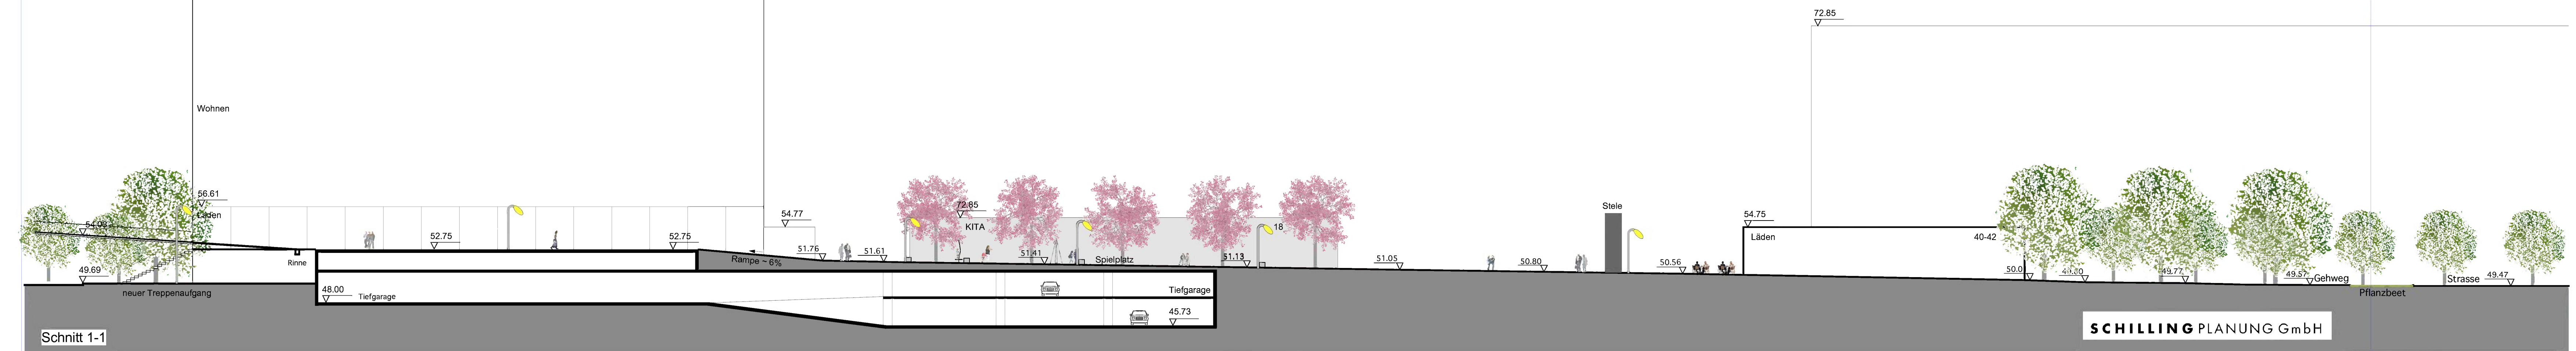

Schnitt 1-1