



**STÄDTEBAULICHES PLANUNGSKONZEPT  
ZUM VORHABENBEZOGENEN BEBAUUNGSPLAN**  
Arbeitstitel: "Herrigergasse" in Köln - Müngersdorf

**ANLAGE 3**

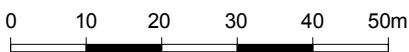

M 1:1000

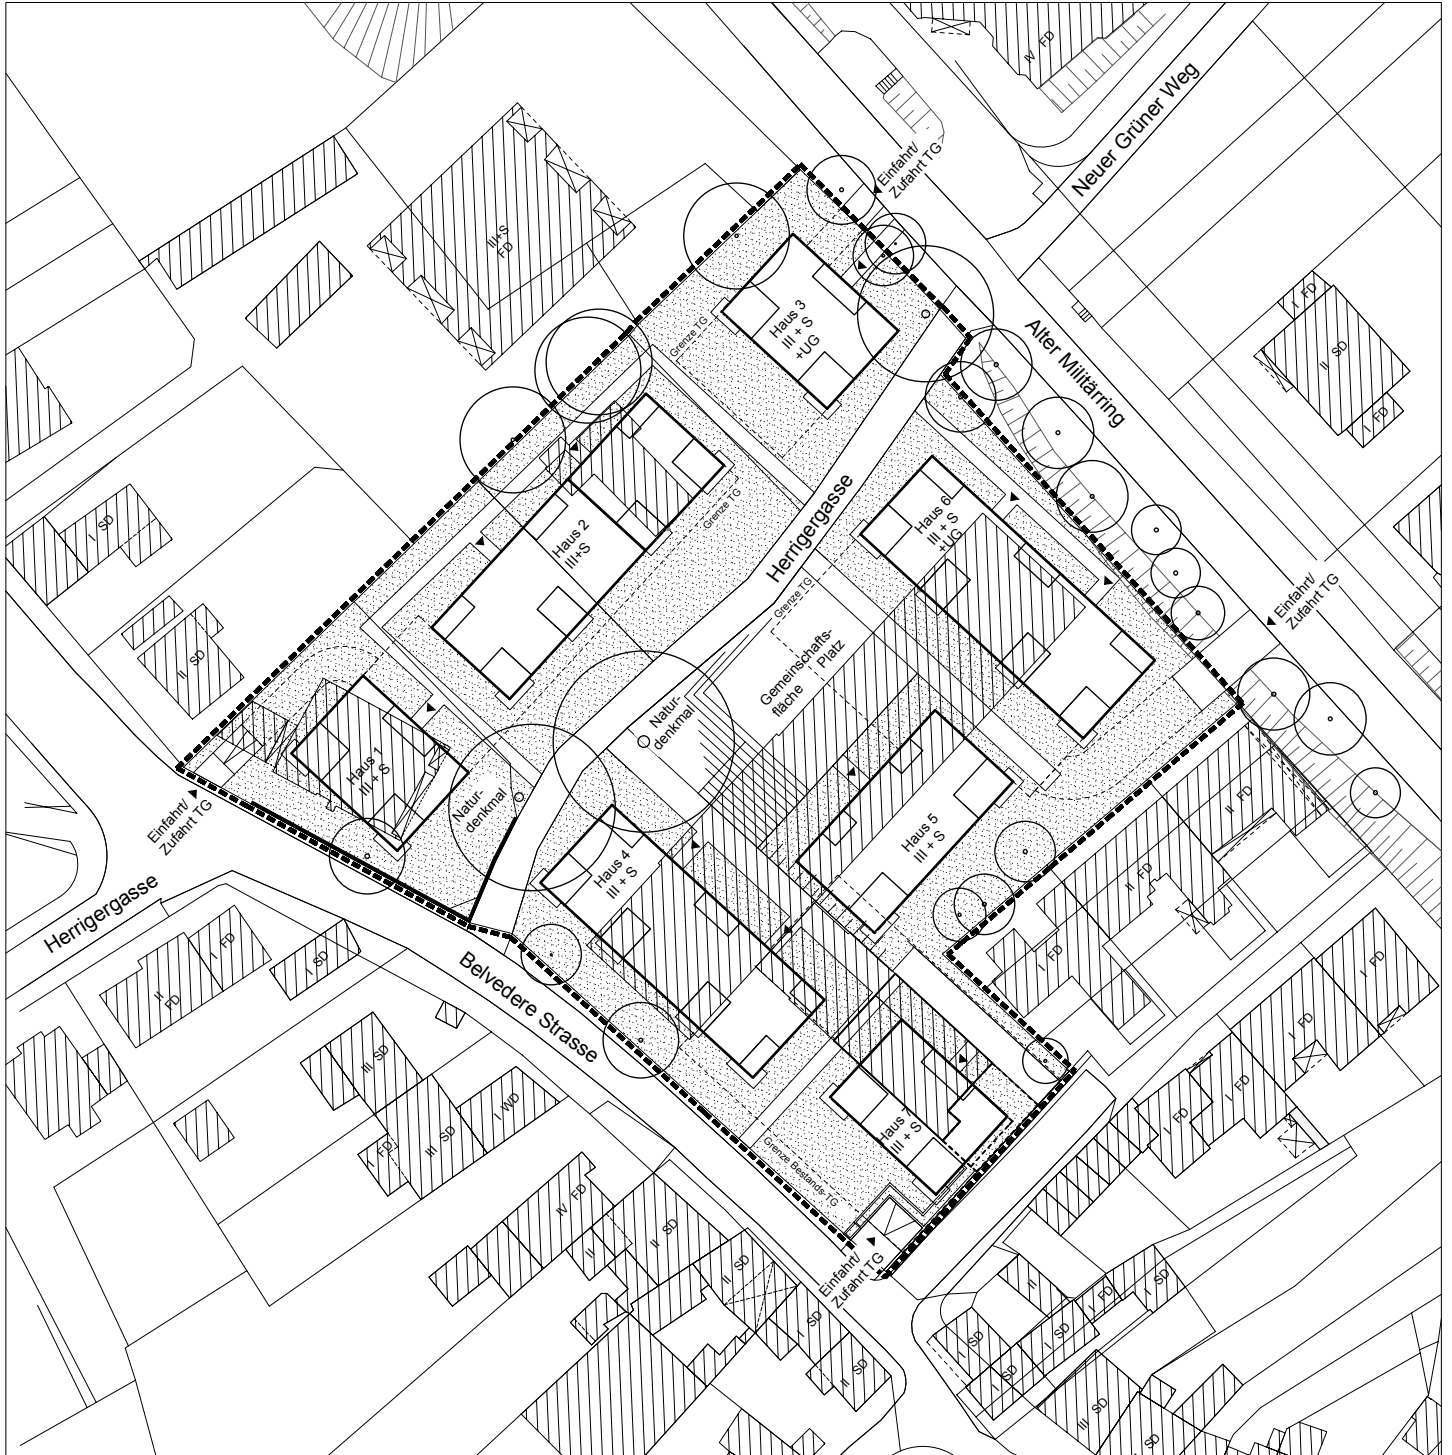