


Umgestaltung Breslauer Platz

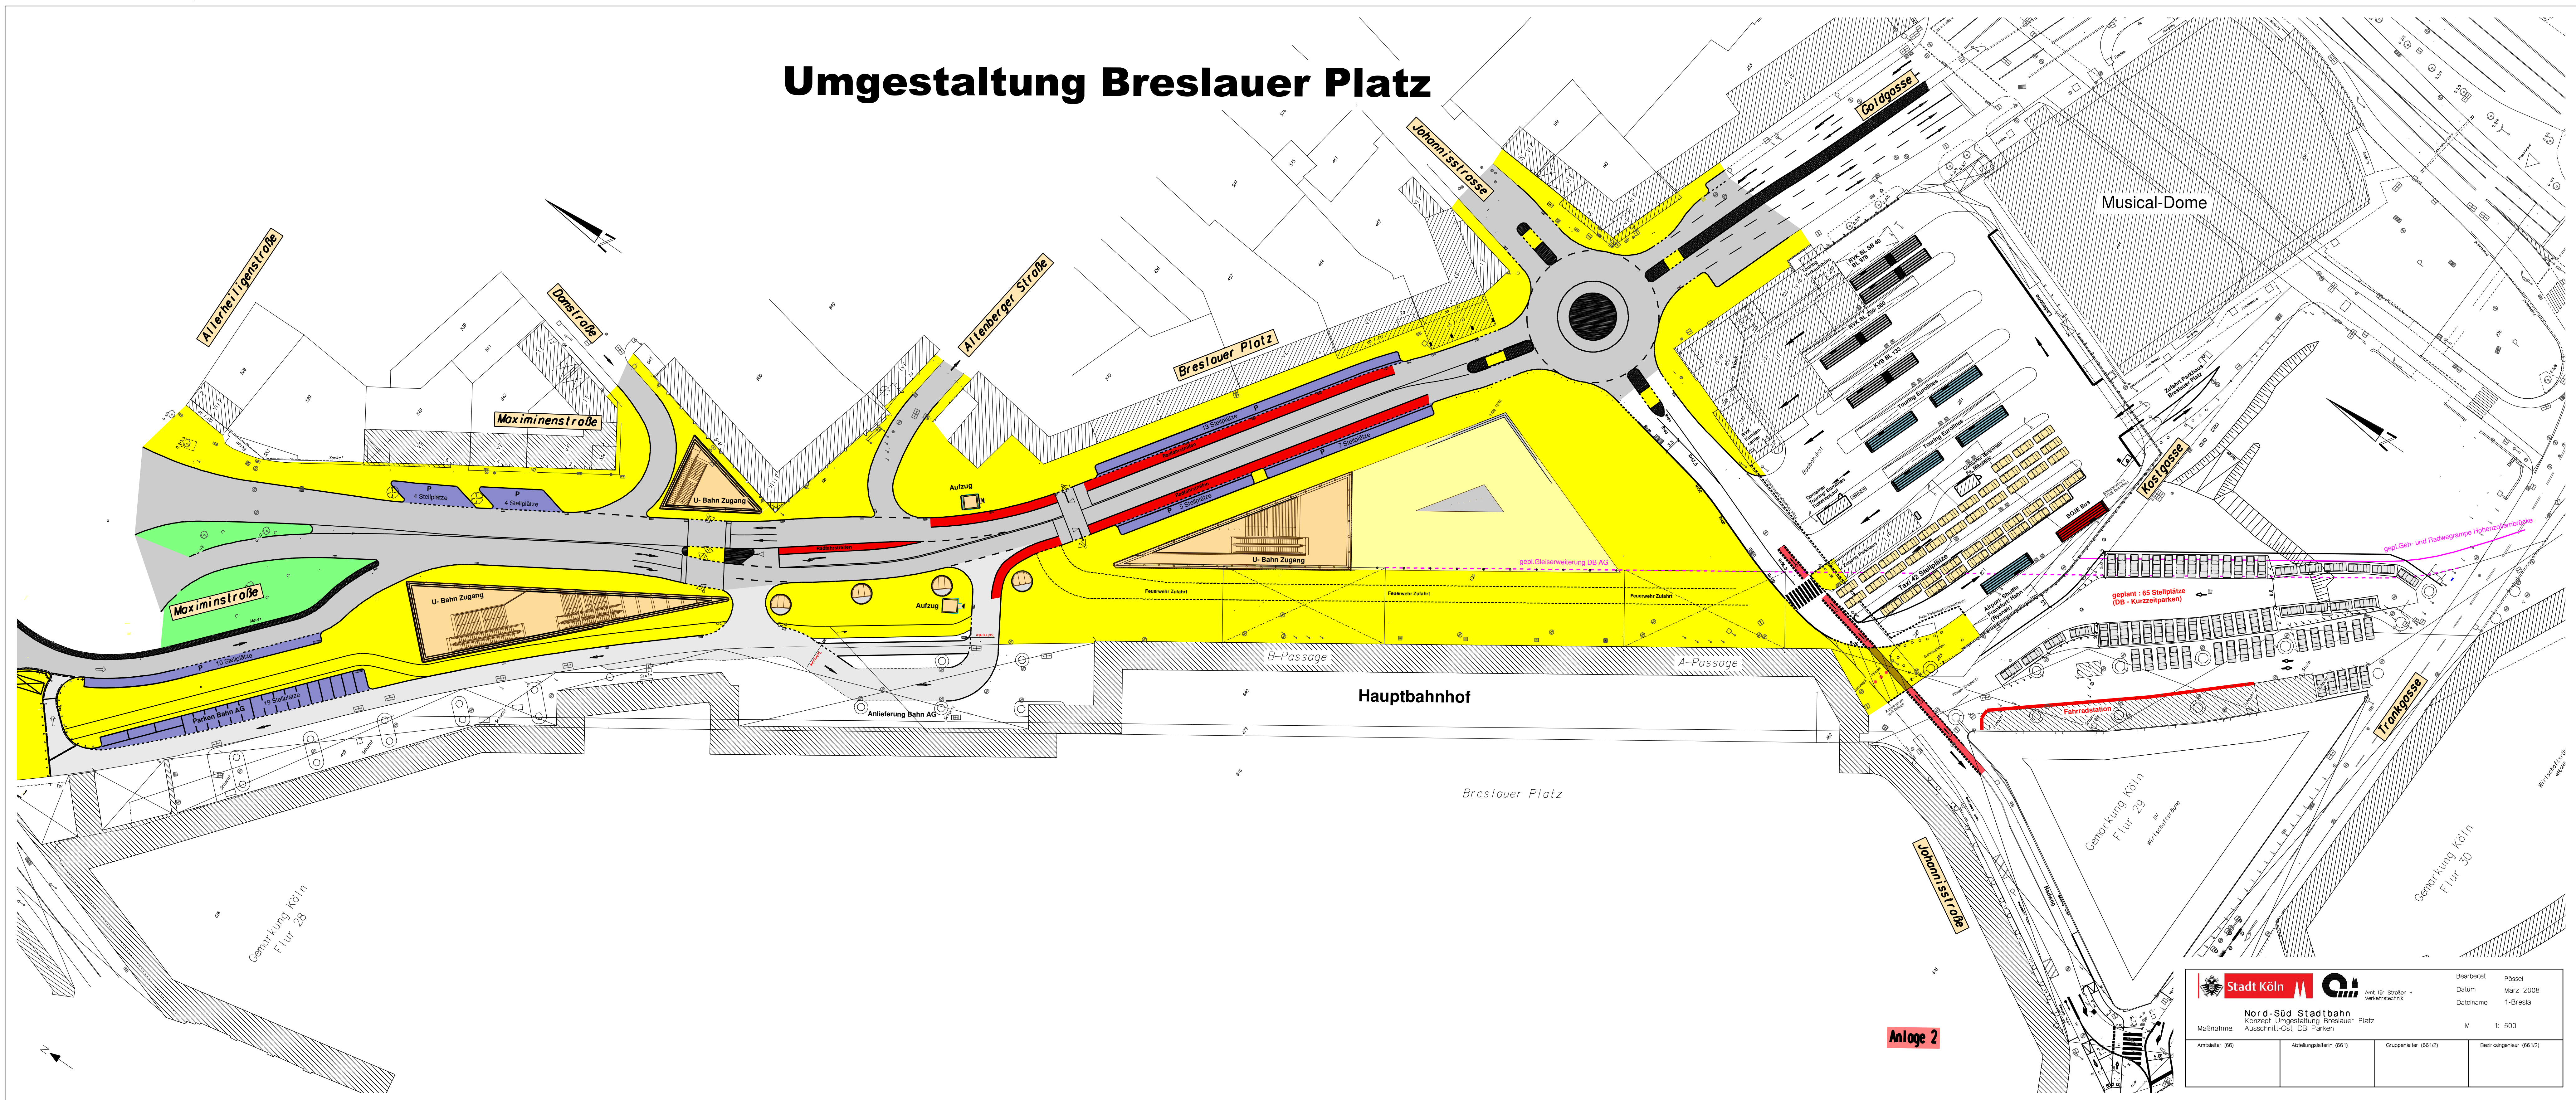

Anlage 2

Amt für Straßen- Verkehrsbedw.		Bearbeitet Datum Datumname	Pössel März 2008 1-Bresla
Maßnahme: Ausschnitt-Ost, DB Parken		M	1: 500
Amtsleiter (66)	Abteilungsleiter (66)	Gruppenleiter (66/12)	Bezirksingenieur (66/12)