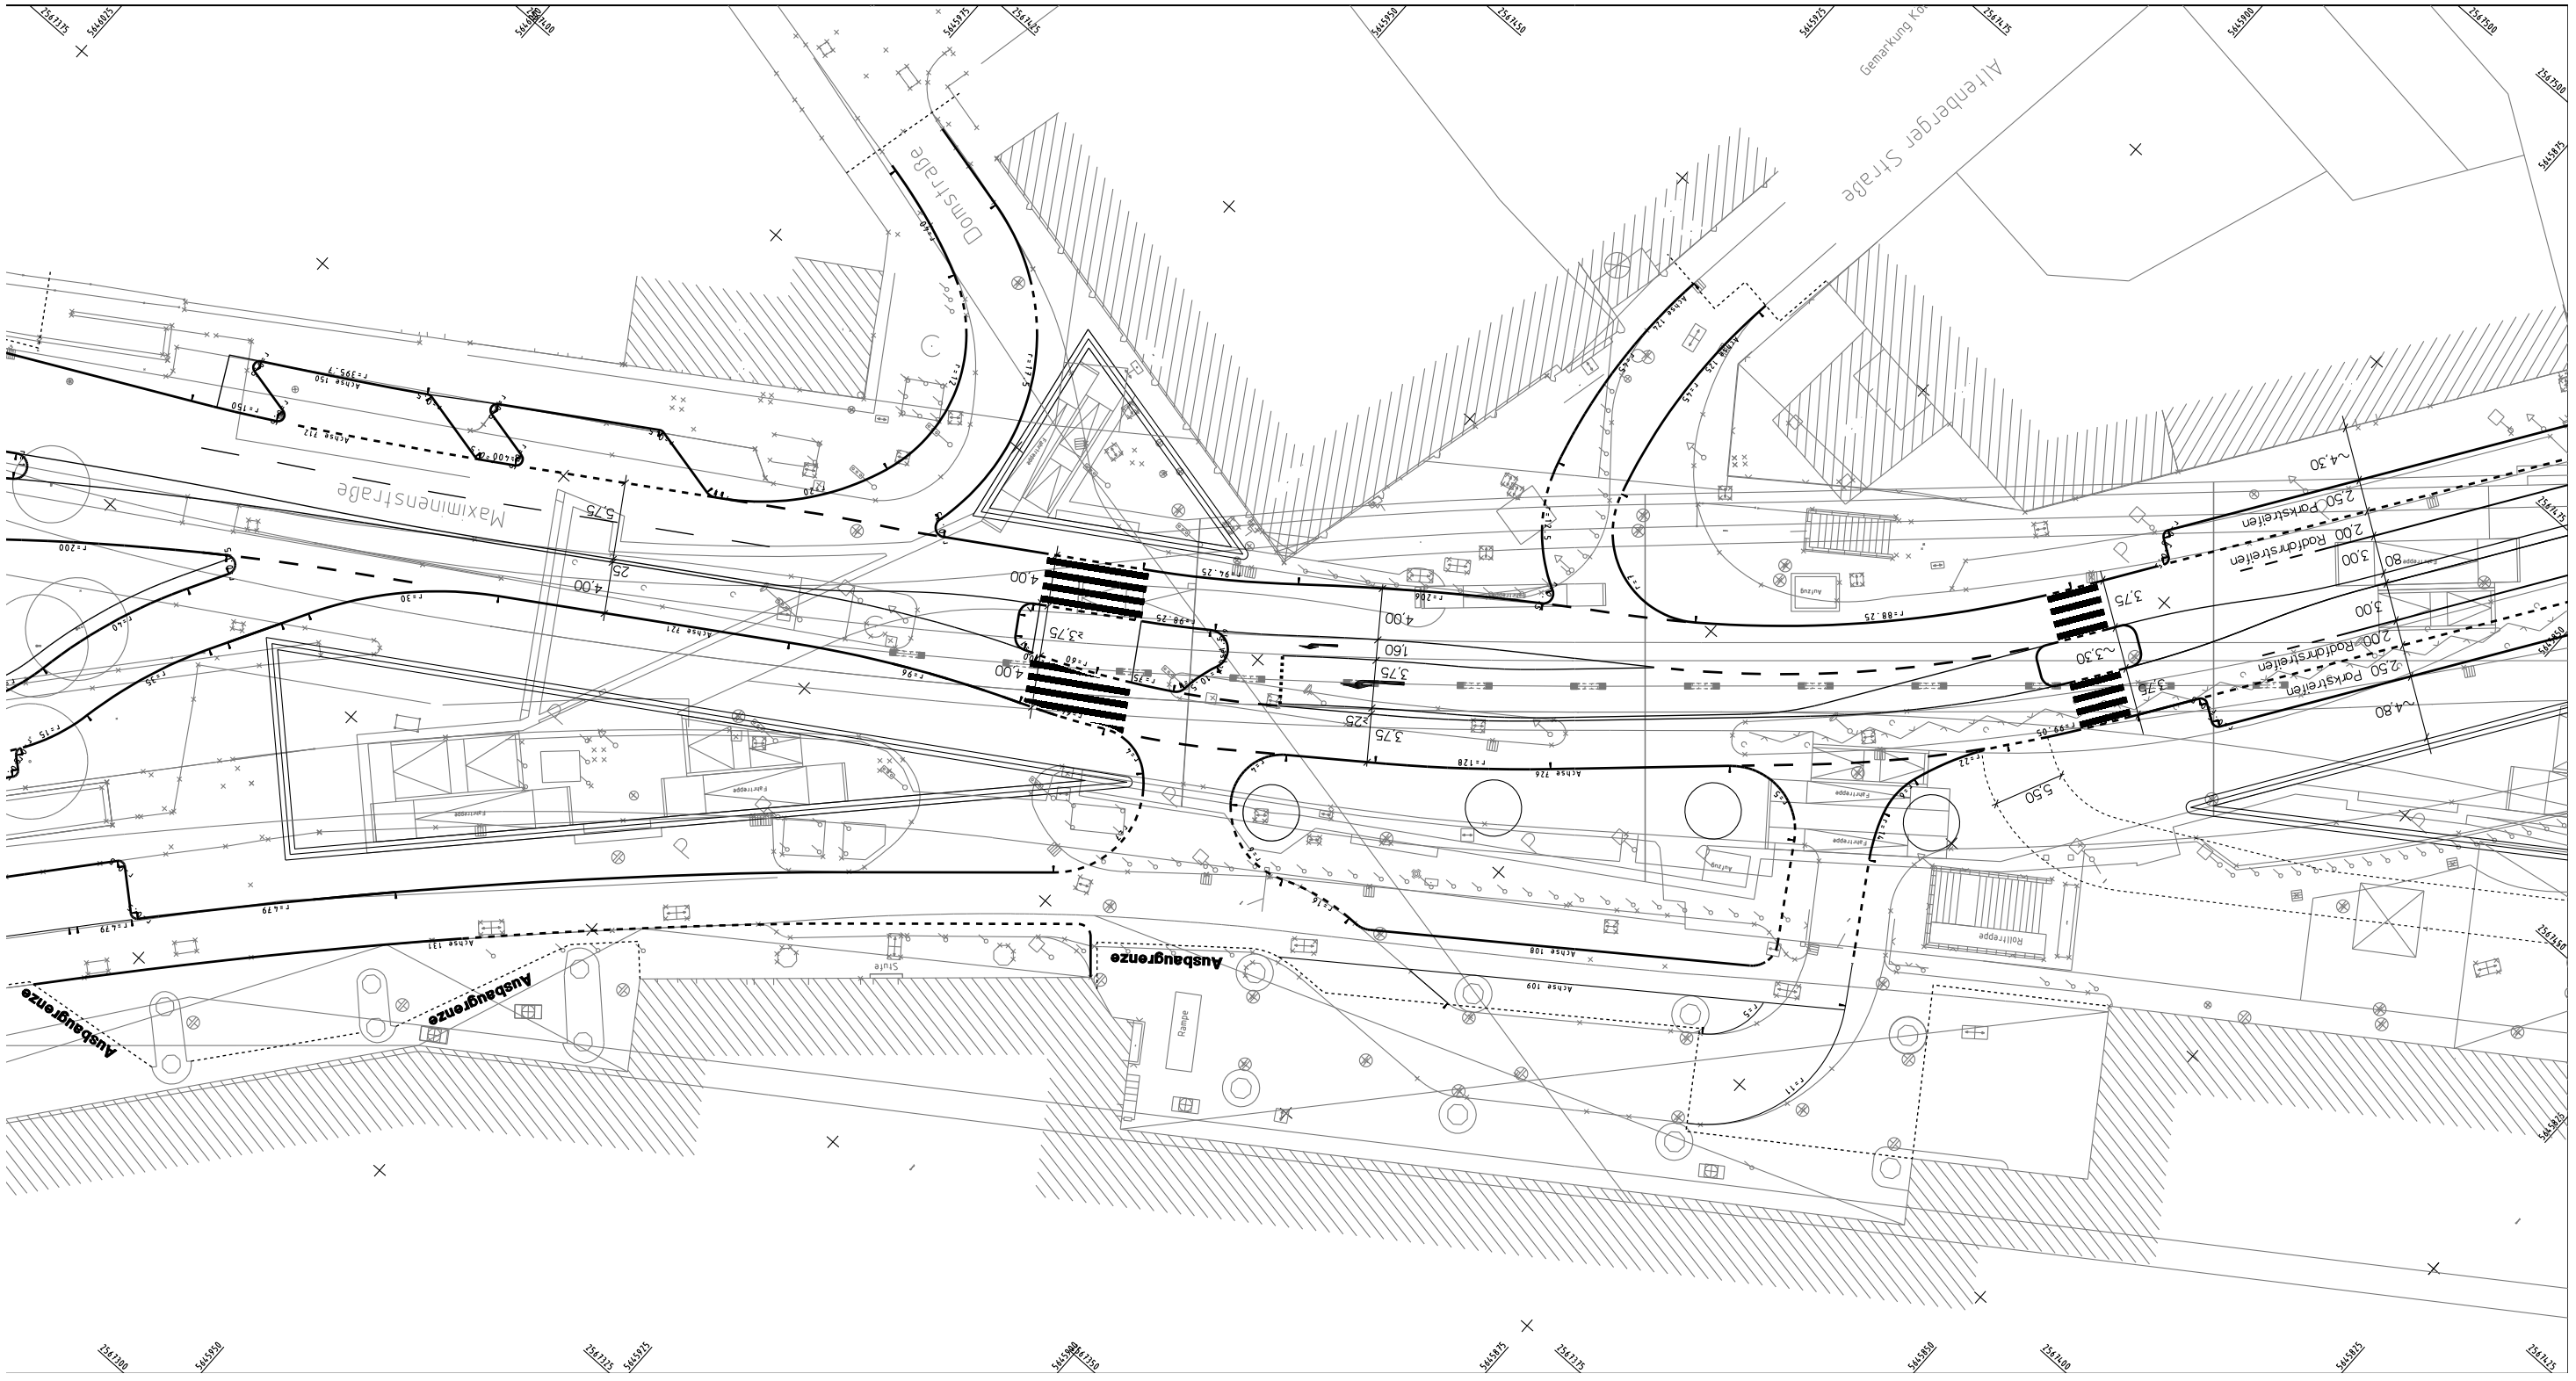
Maximiliensstraße
Domstraße
Altenberger Straße
Gemarkung Kö
Ausbaugrenze
Ausbaugrenze
Ausbaugrenze
Rampe
Stufe
Aufzug
Rolltreppe
Rolltreppe
Rolltreppe