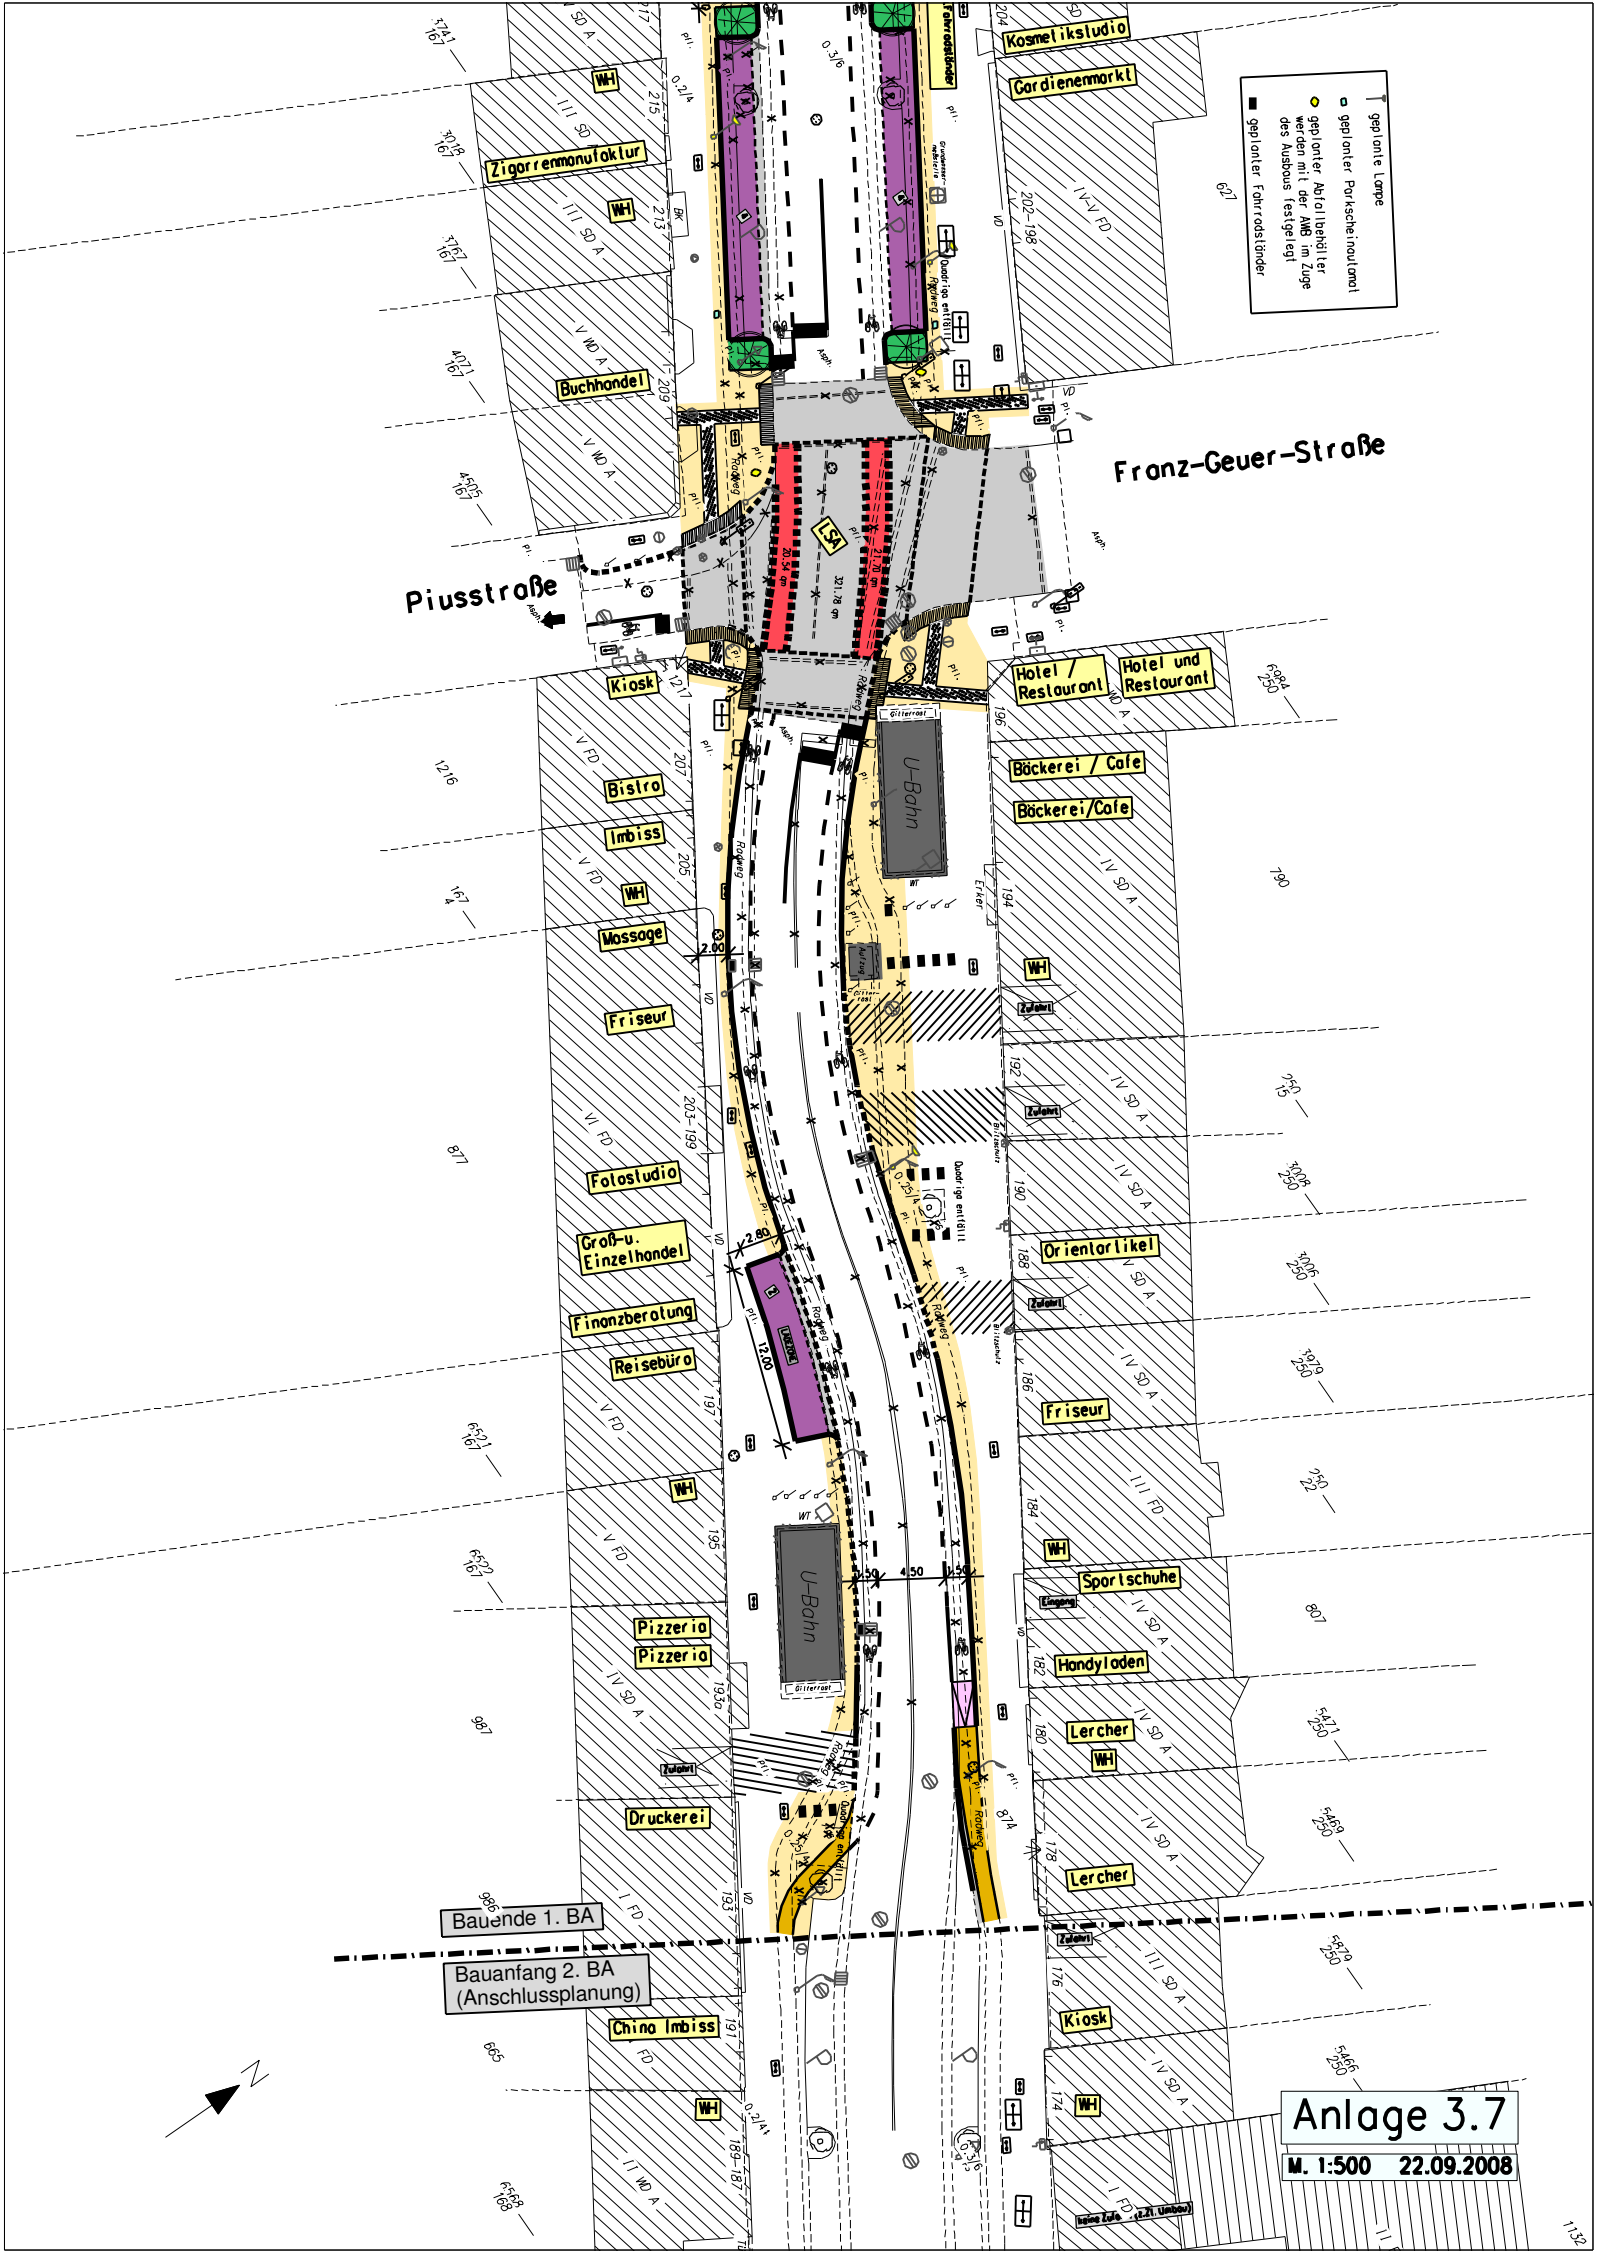
Franz-Geuer-Straße
Piusstraße
Kosmetikstudio
Gardienenmarkt
Zigarrenmanufaktur
Buchhandel
Kiosk
Hotel / Restaurant
Hotel und Restaurant
Bäckerei / Cafe
Bäckerei/Cafe
Bistro
Imbiss
Massage
Friseur
Fotostudio
Groß-u. Einzelhandel
Finanzberatung
Reisebüro
Orientartikel
Friseur
Sportschuhe
Handyloden
Lercher
Lercher
Pizzeria
Pizzeria
Druckerei
China Imbiss
Kiosk
U-Bahn
U-Bahn
LSA
Bauende 1. BA
Bauanfang 2. BA (Anschlussplanung)
geplante Lampe
geplanter Parkscheinautomat
geplanter Abfallbehälter werden mit der AWG im Zuge des Ausbaus festgelegt
geplanter Fahrradständer
Anlage 3.7
M. 1:500 22.09.2008