# VZ-Plan 2

nur für Baubetrieb an Wochenenden im Wintergeschäft vom 15.11. - 5.01.09 (hier wird ein Fluchtweg für einen evtl. Panikfall erstellt.)

Sa + So

+ verkaufsoffene Sonntage generell

+ 04./05.10.08 (Köln-Marathon)

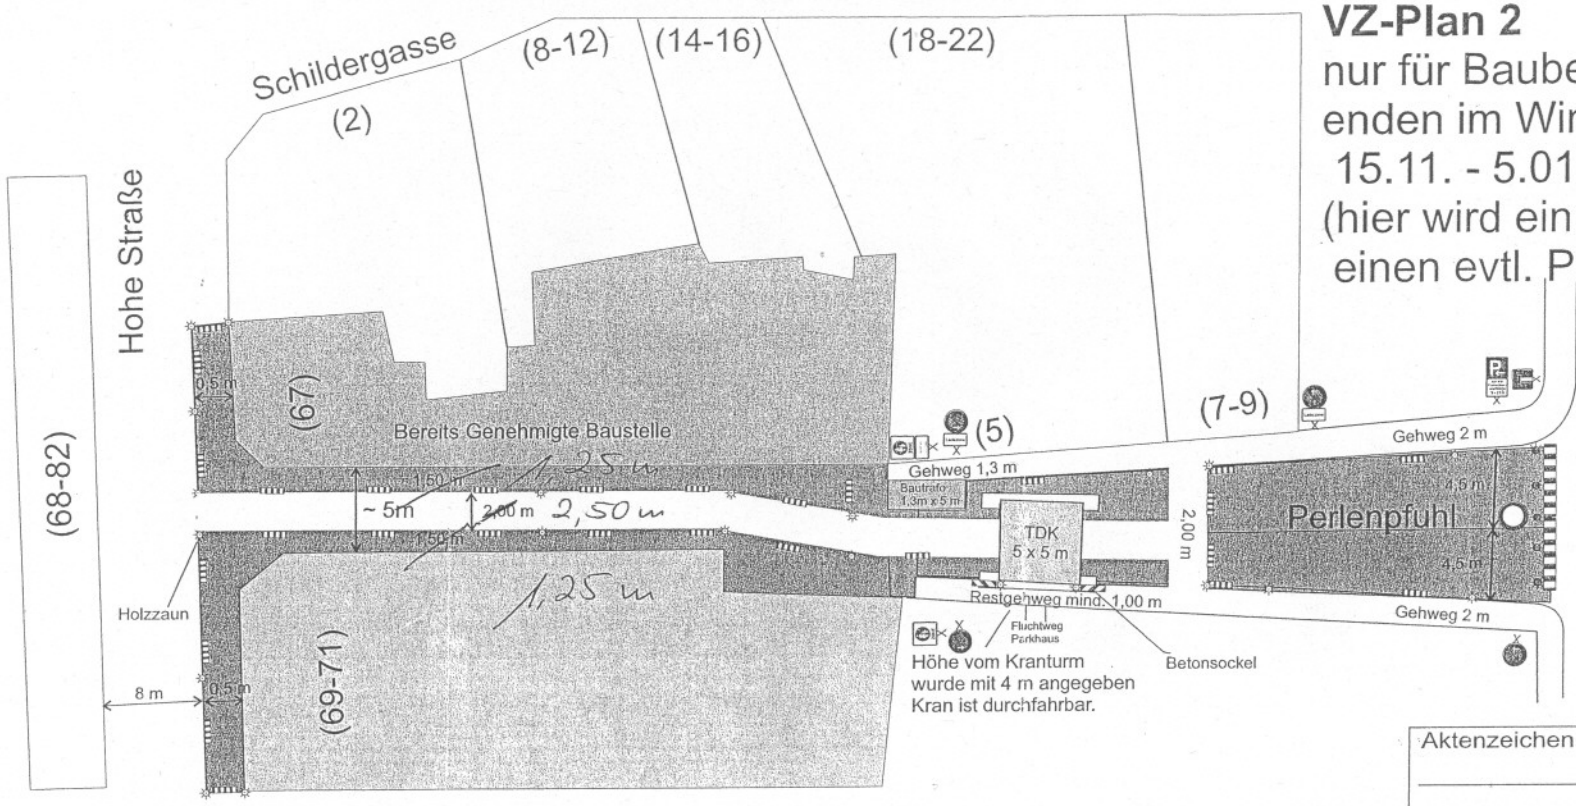


Brandschutztechnisch geprüft
Köln, den 18/09/08
Berufsfeuerwehr Köln
i. A.

Aktenzeichen : 356417/2

VIS-Nr.:

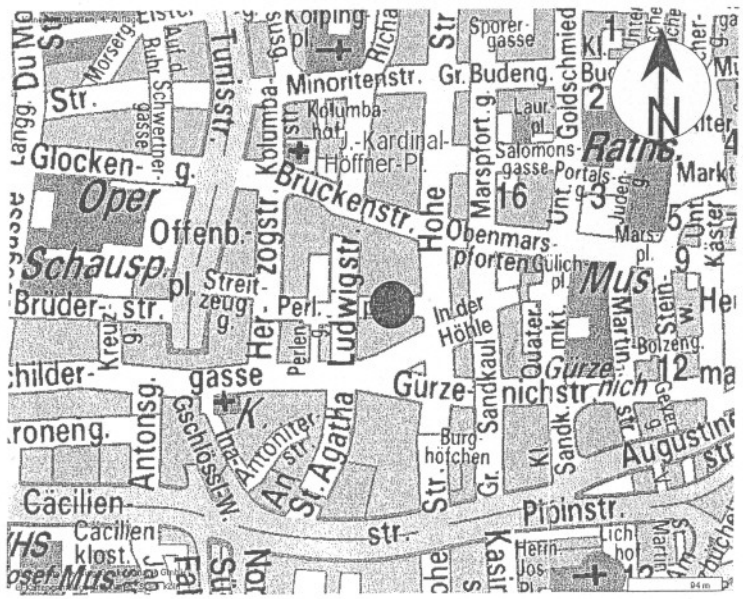
Oper
Schausp.
Ratns.
Mus.
Ludwigstr.
Hohe
Bruckenstr.
Minoritenstr.
Gr. Budeng.
Glocken-
Offenb.
Streit-
zeug
Bruder-
Perl.
Obenmars-
pforten
Gülich-
pl.
Marsp.
In der Höhle
Gürze-
nichstr.
Sandkaul
Sandk.
Burg-
hofchen
Gr.
Kl.
Antonsg.
Antoniter
St. Agatha
Cäcilien-
Cäcilien-
klost.
Pfoinstr.
Augustin
Salomons-
gasse
Portals-
g.
Goldschmied
Sporer-
gasse
Kolumba-
hof
J.-Kardinal-
Hoffner-Pl.
Marsfort. g.
Unt. g.
Juden-
g.
Mars. pl.
Stein-
w.
Bolzeng.
Quater.
Kreuz-
g.
Perlen-
g.
Schilder-
gasse
Roneng.
Tunis-
str.
Str.
Ruhr
Schwertfer-
gasse
Morseng.
Langg.
Du Mo
Korping-
pl.
Richa
Laur.
pl.
Käster
Markt
Herrn-
Jos.
Pl.
Kasir
Marsp.
Lich-
hof
Str.
Gr.
Kl.
Sandk.
Str.
Str.
Str