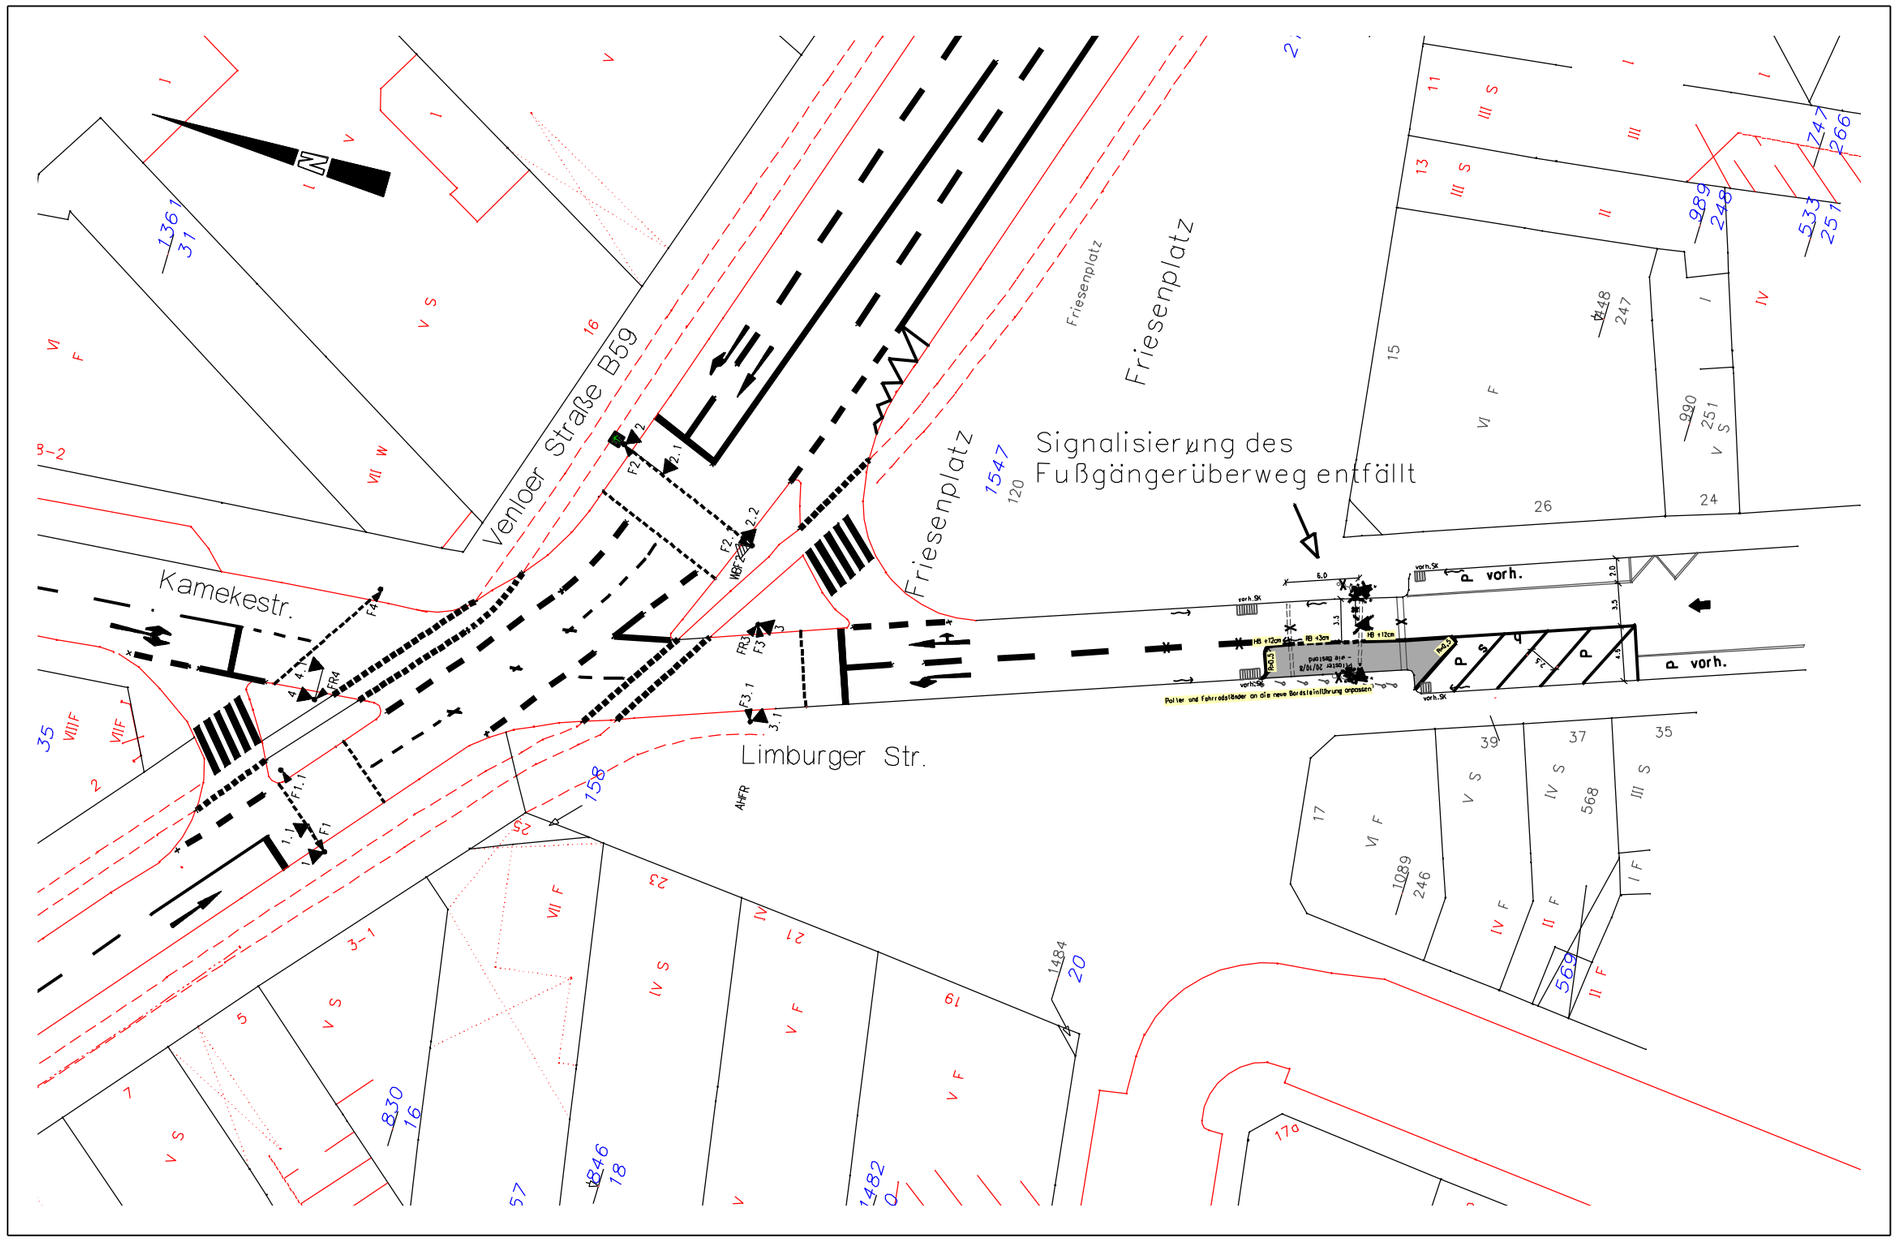
Venloer Straße B59
Friesenplatz
Friesenplatz
Friesenplatz
Signalisierung des
Fußgängerüberweg entfällt
Kamekestr.
Limburger Str.
N
p vorh.
p vorh.
Poller und Fahrradständer an die neue Bordsteinführung anpassen!