


Neue Straßengestaltung für die Rosenhofsiedlung

Maßnahme: Weißdornweg

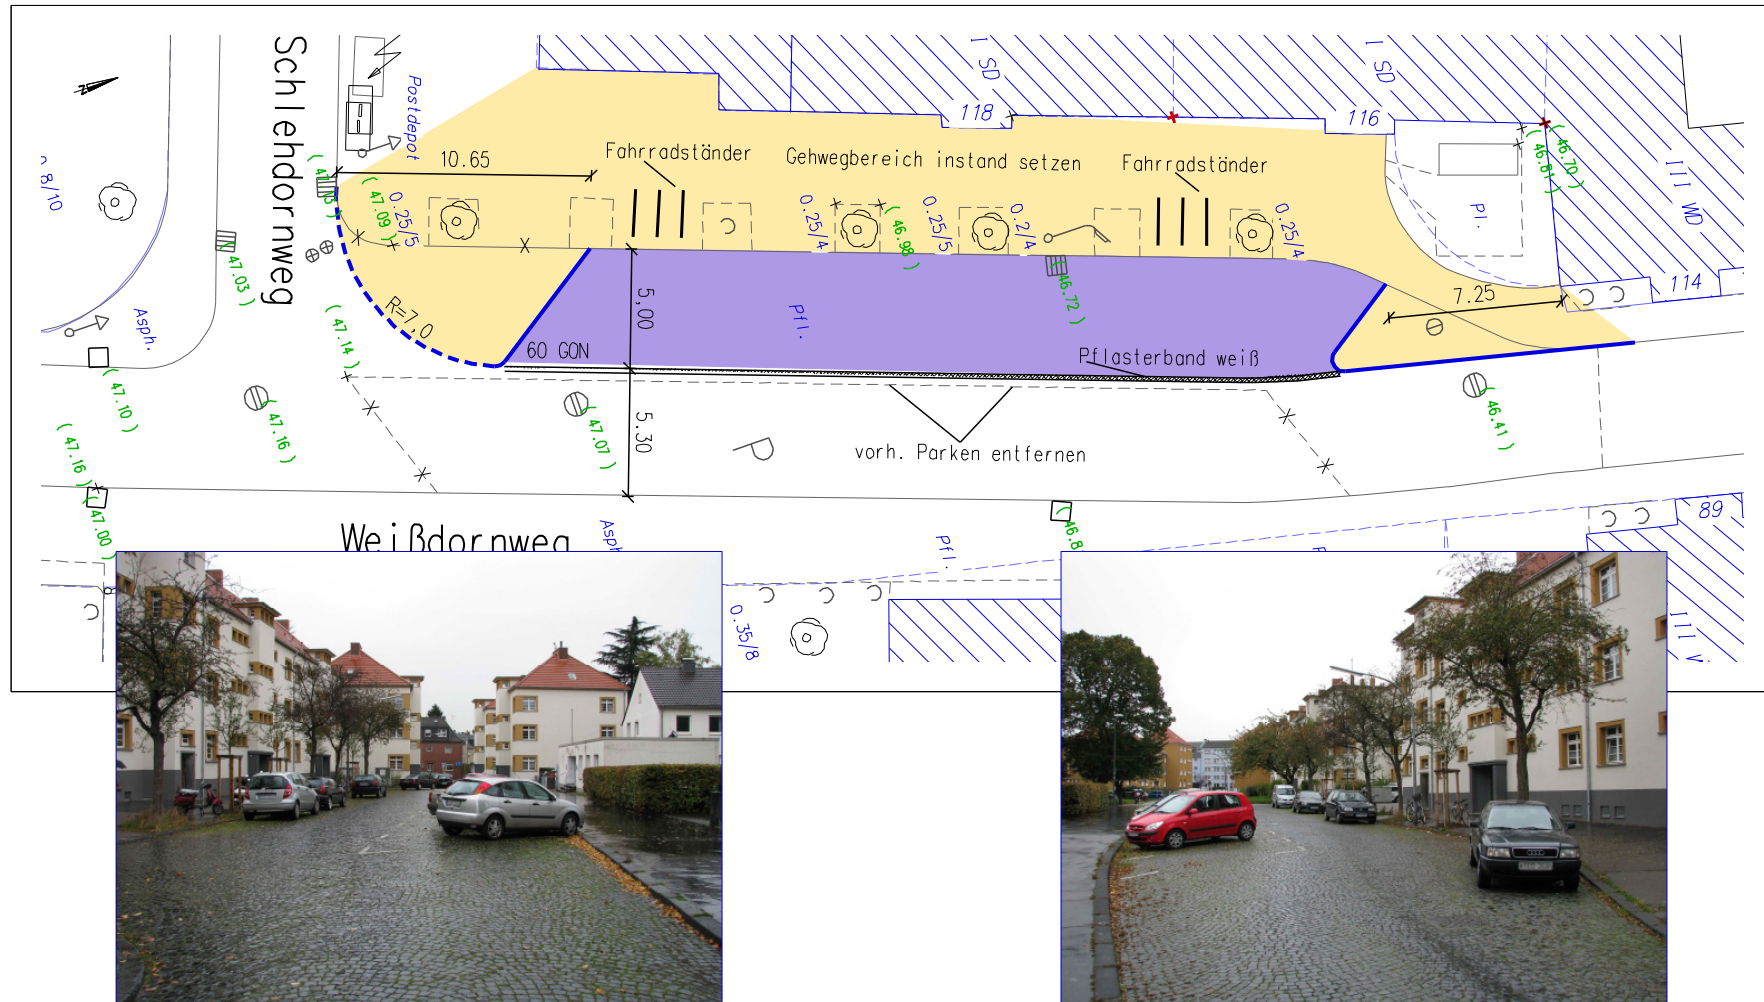

Anlage 2.3