
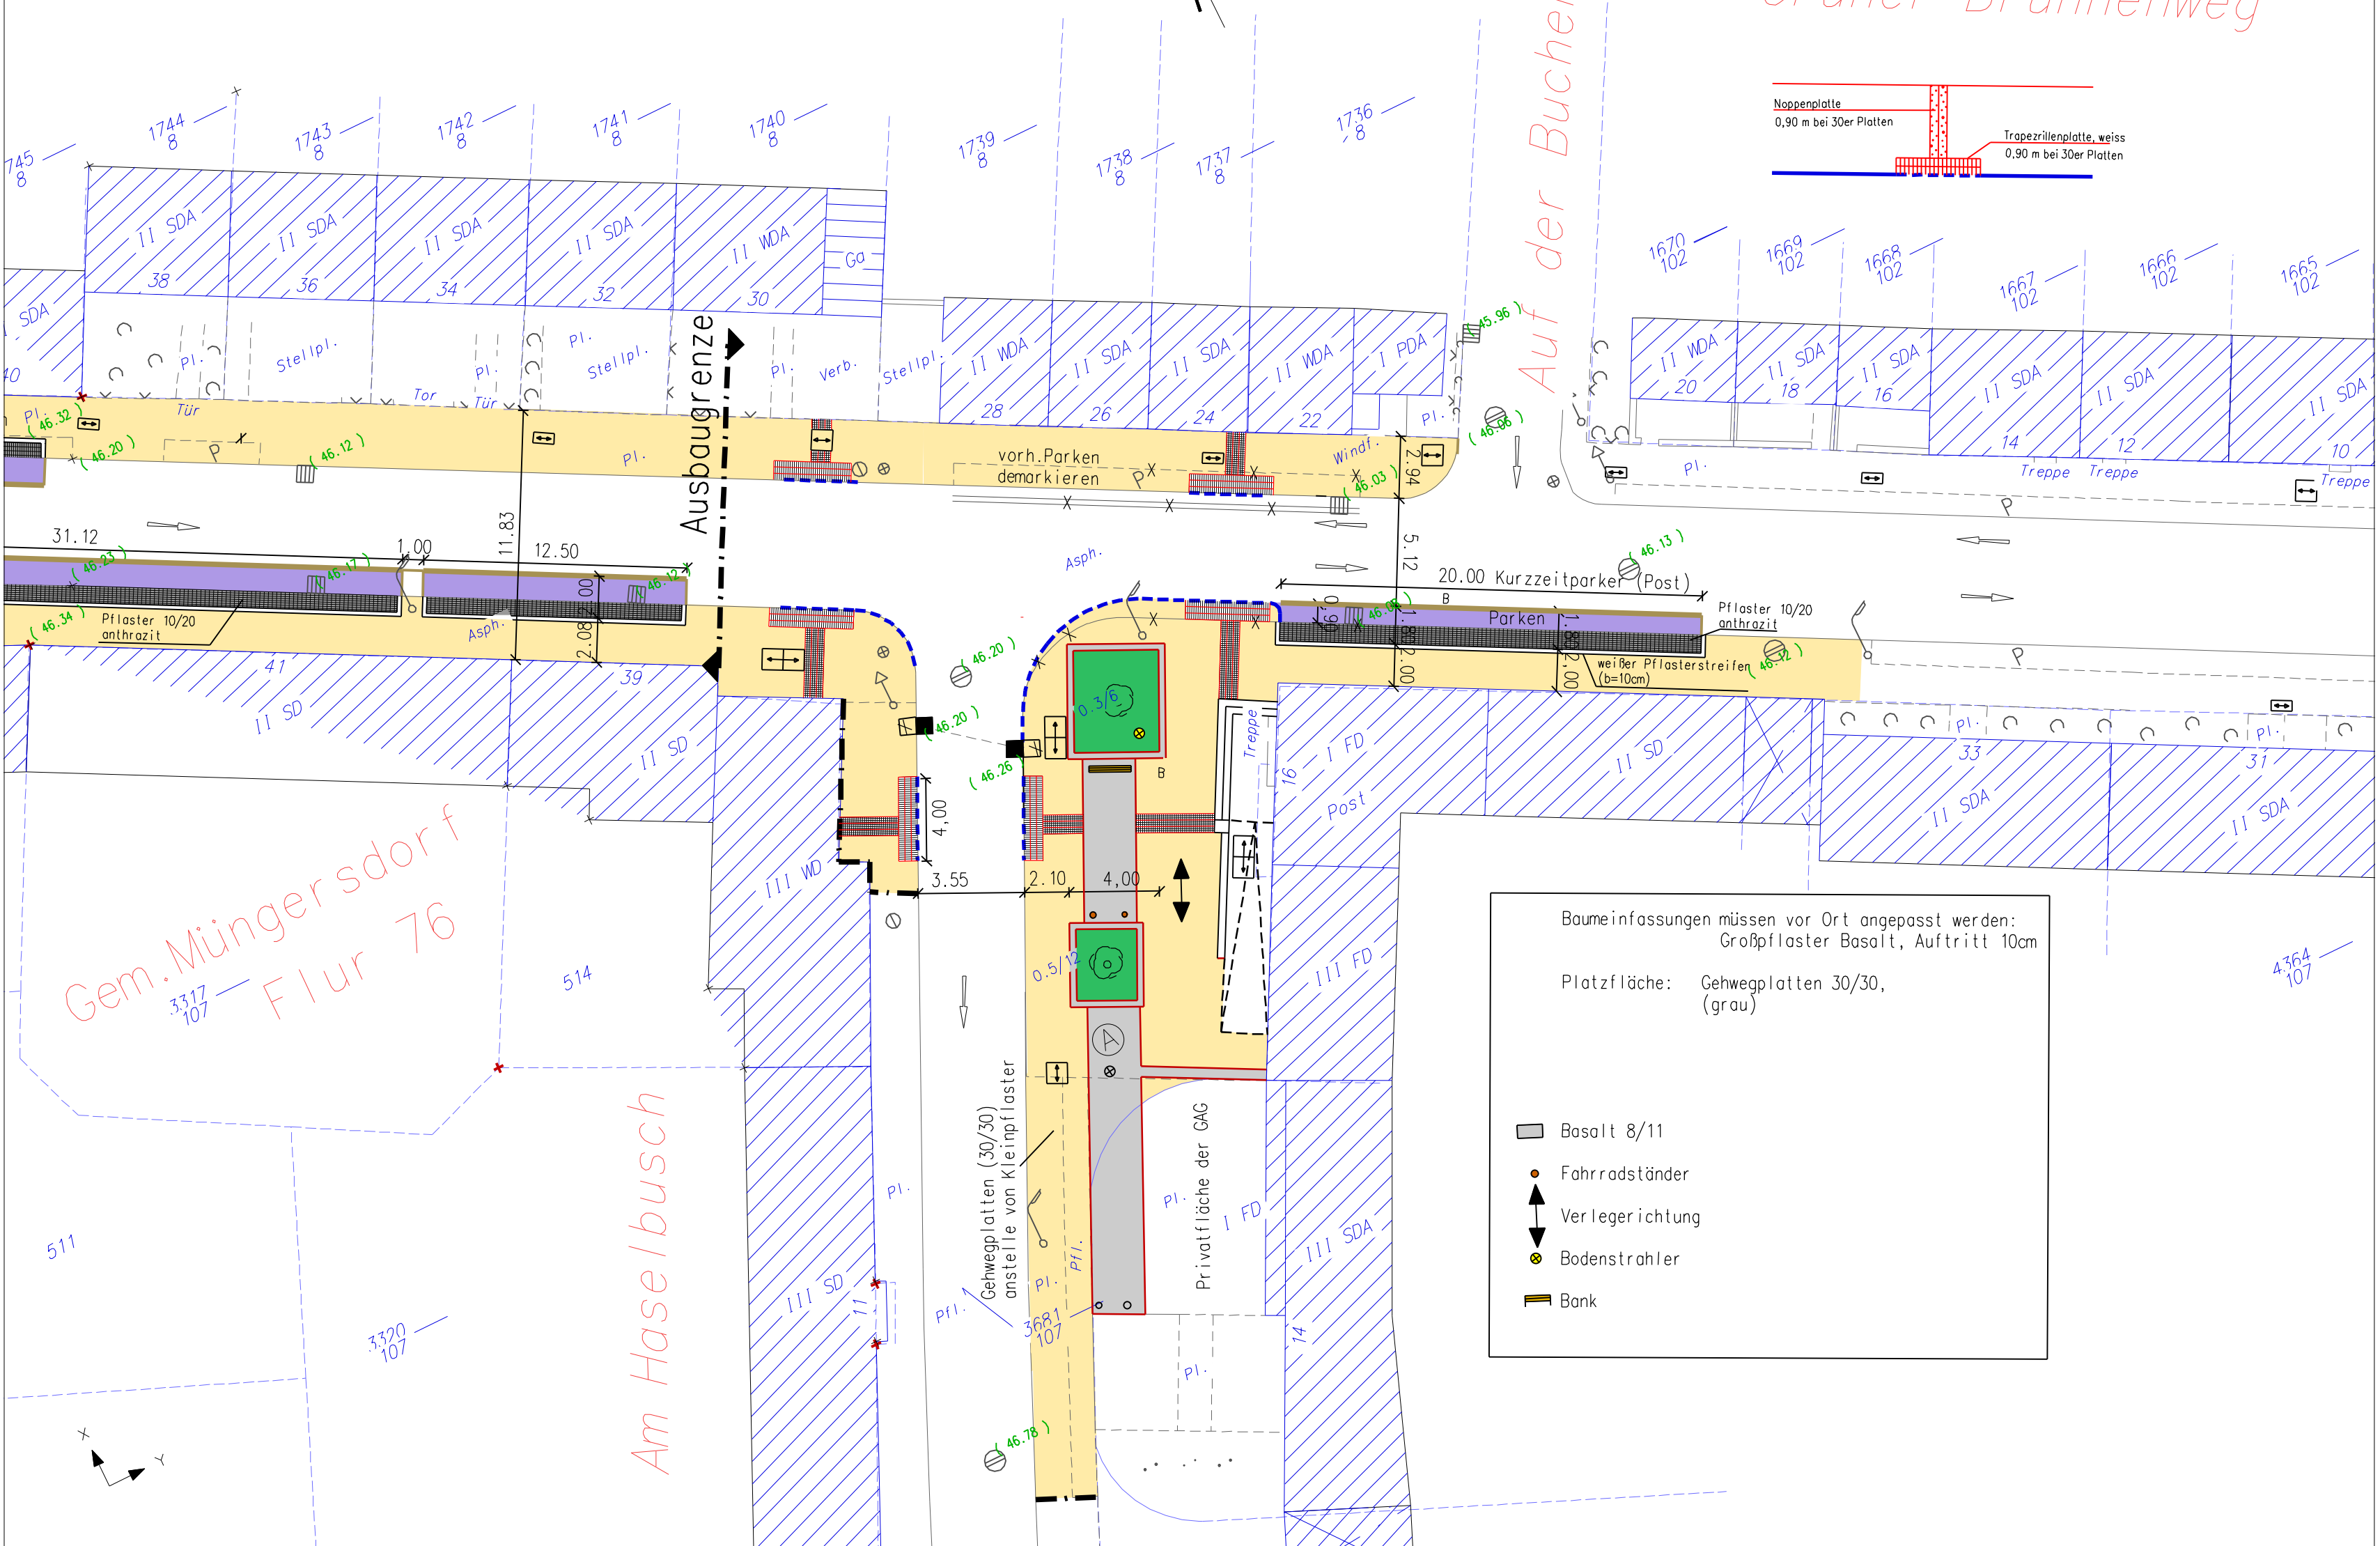


Grüner Brunnenweg

Grüner Brunnenweg

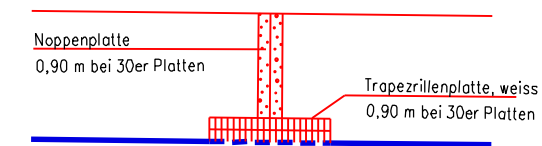

Baumeinfassungen müssen vor Ort angepasst werden:
Großpflaster Basalt, Auftritt 10cm

Platzfläche: Gehwegplatten 30/30,
(grau)

- Basalt 8/11
- Fahrradständer
- Verlegerichtung
- Bodenstrahler
- Bank

Gem. Müngersdorf
Flur 76

Am Haselbusch

Auf der Buchenhecke

