


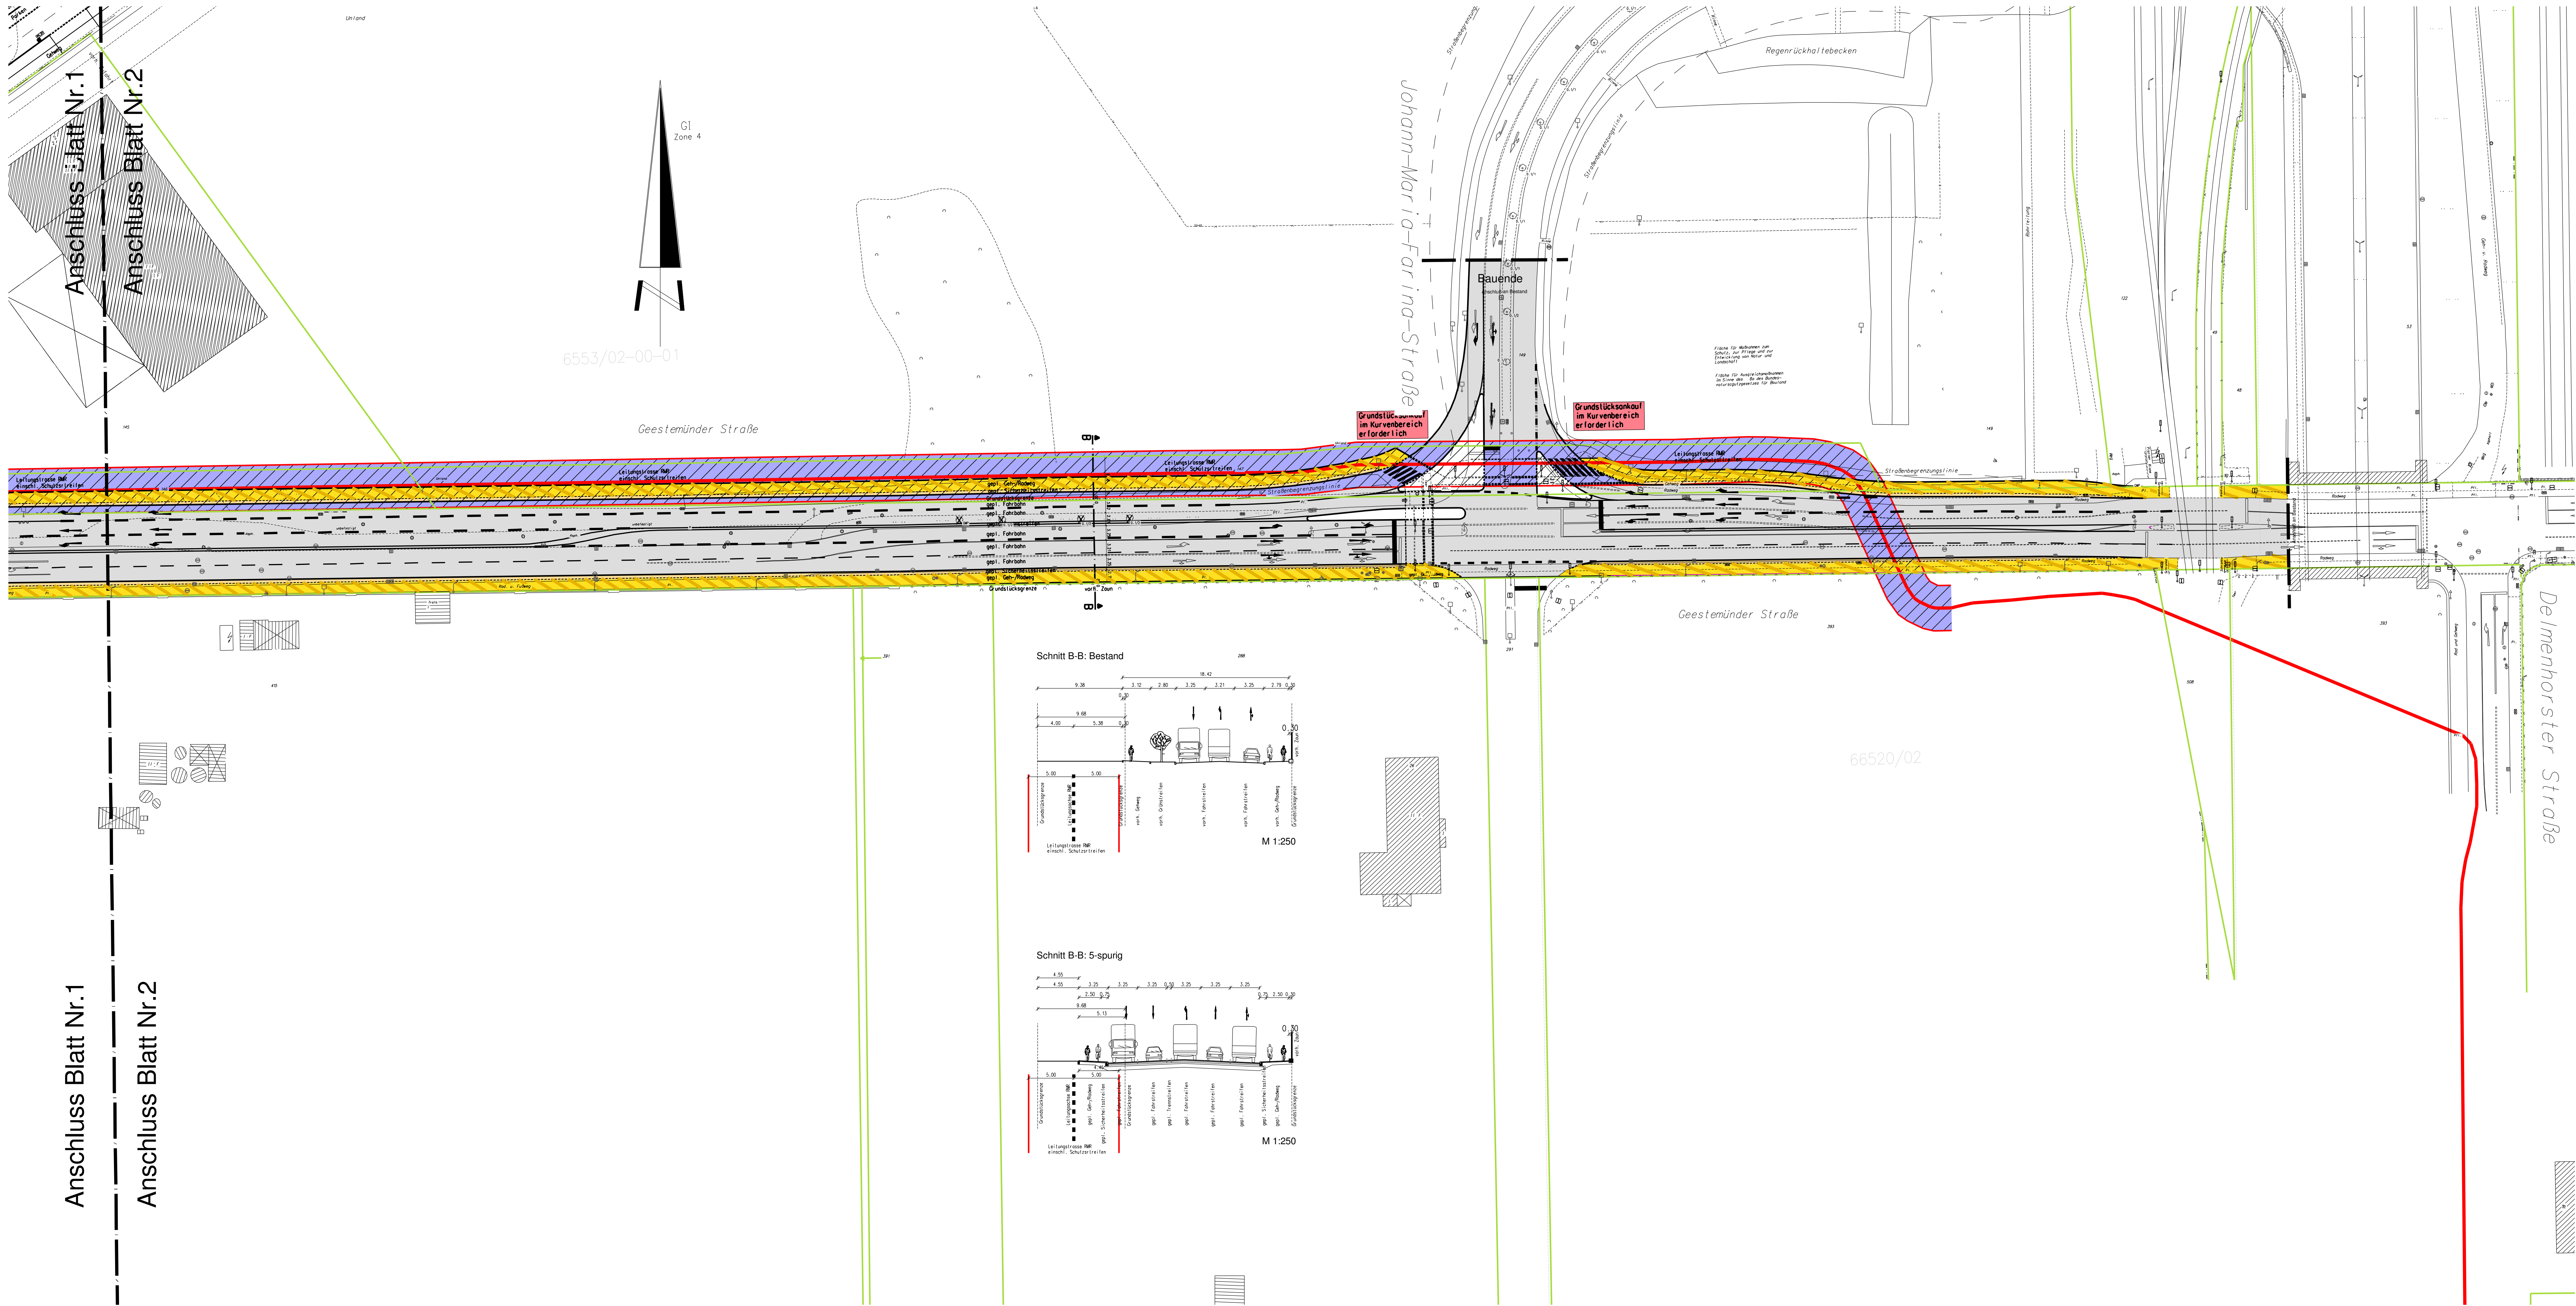

G					
F					
E					
D					
C					
B					
A					

Pos.	Änderungen	Bestand	Gez.	Gepr.	Gem.	Datum
Planvorlage in am						

Übersichtsplan

Stadt Köln  Amt für Straßen-Verkehrsplanung

Beck/Dachter Nippes/Niehl Strassenverkehrsplanung	Planart Buntlageplan	Revisionsdatum 06.07.2009 Prüfung Fr. Eschbach 06.07.2009 Menge Hr. Ugur 18.06.2009
Geestemünder Straße (straßenbouliche und signaltechnische Optimierung)		1:500
Datum 06.07.2009	Plannummer 2	EDV-Projektname Geestemünder Straße
Anteilgeber (BG) gez. Herr Krichel 06.07.2009	Abteilungsleiter (BG) gez. Herr Claßen 06.07.2009	Gruppenleiter (BG) gez. Herr Claßen 06.07.2009
		Bezugsrahmen (BG) Hr. Ugur

1350 mm x 594 mm