
Anlage 2a

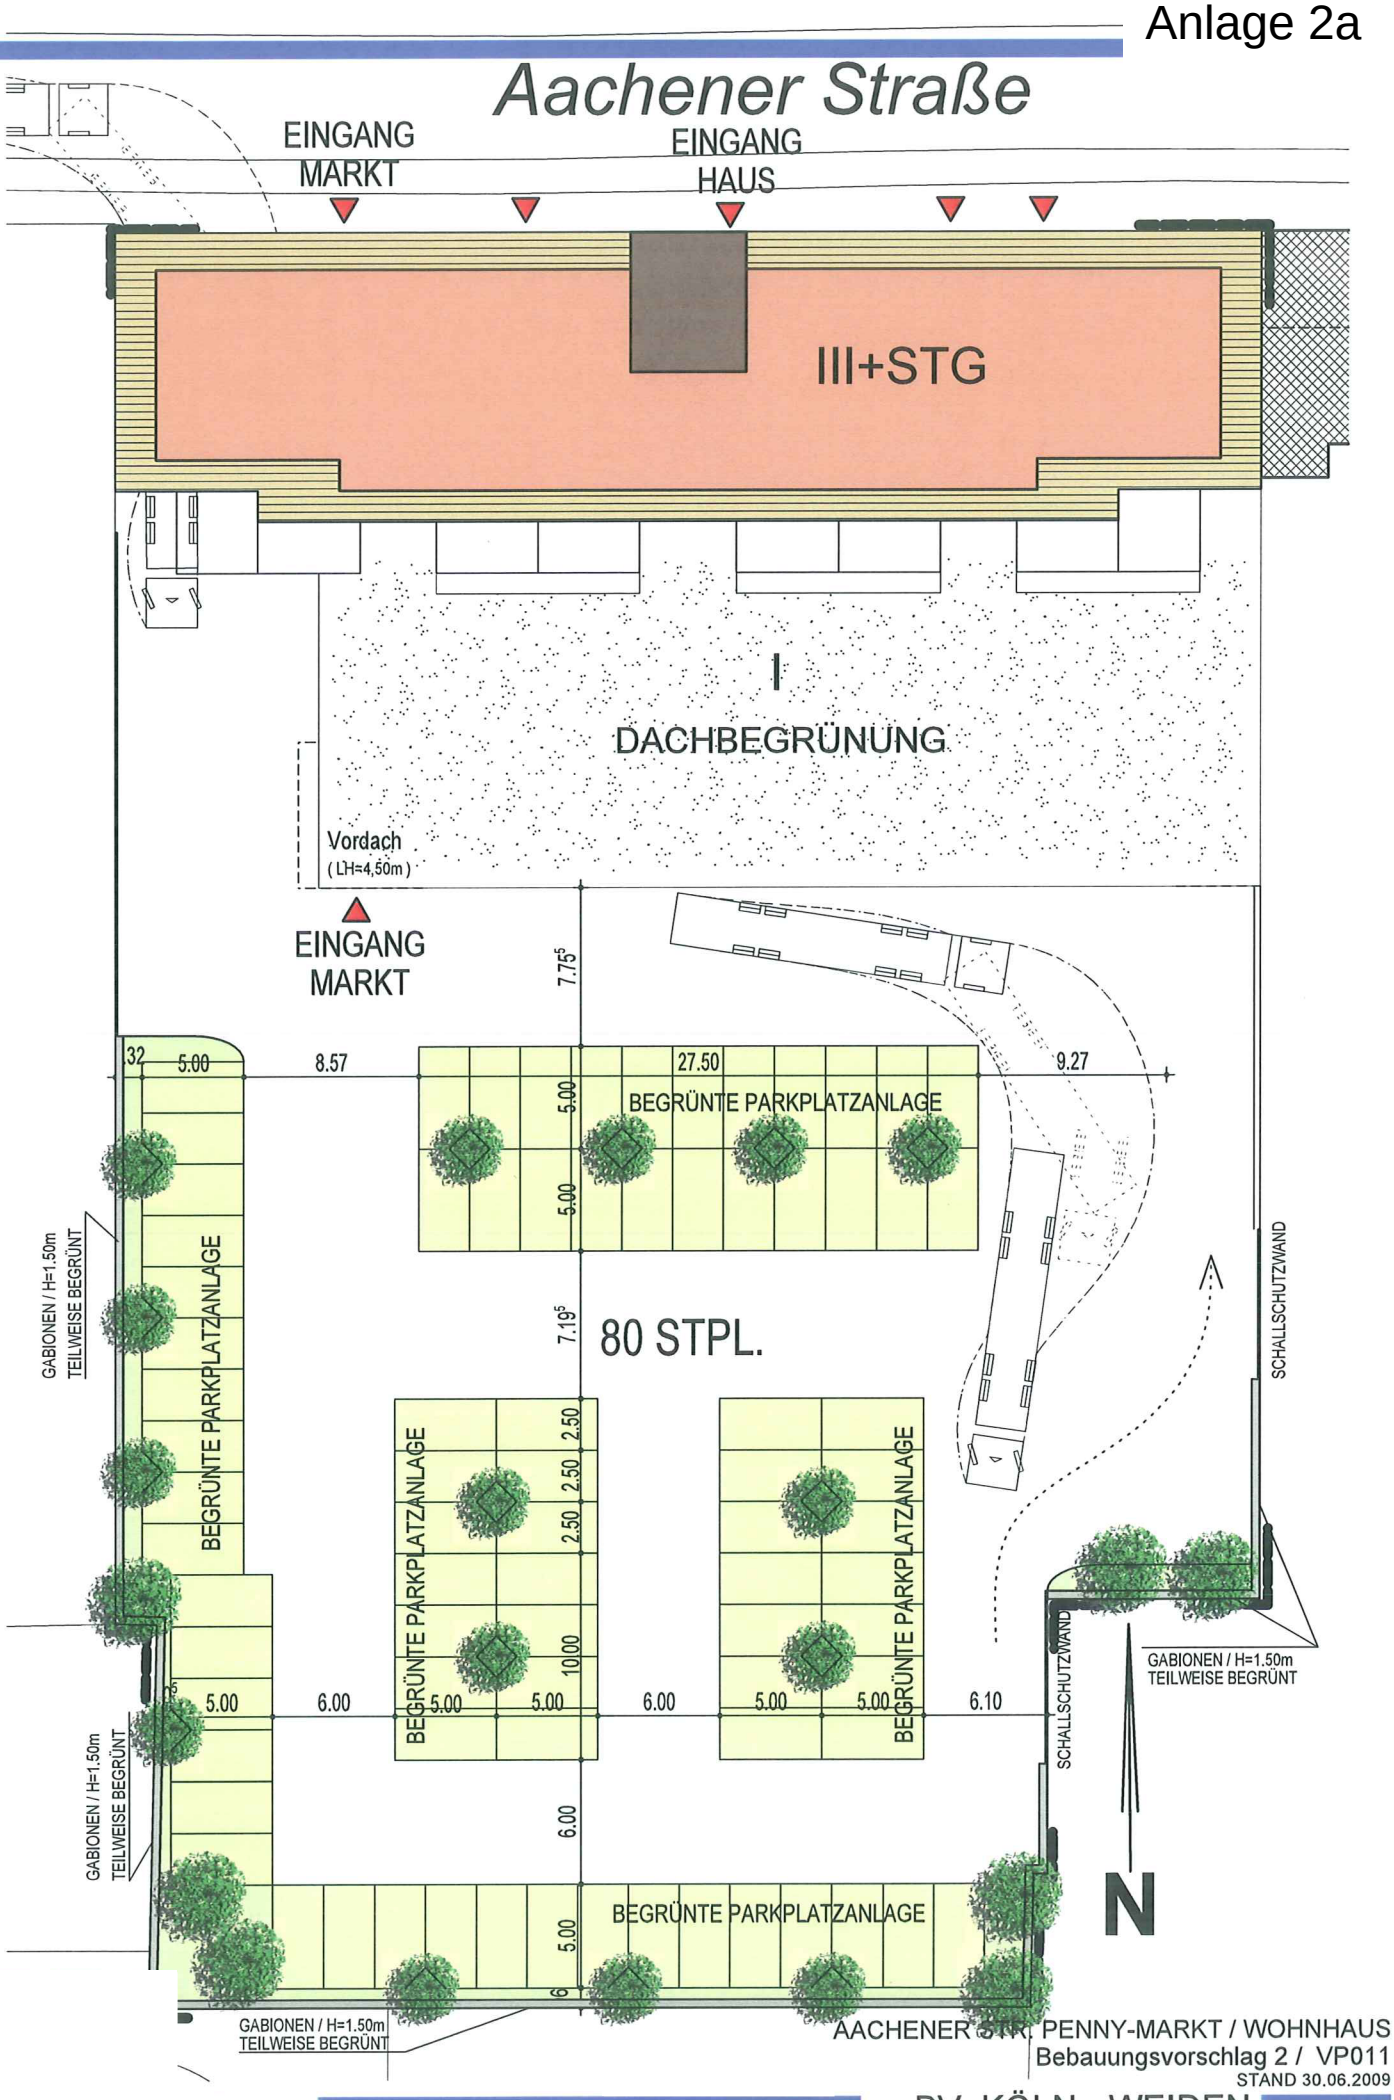

AACHENER STR. PENNY-MARKT / WOHNHAUS
Bebauungsvorschlag 2 / VP011
STAND 30.06.2009

BV. KÖLN - WEIDEN