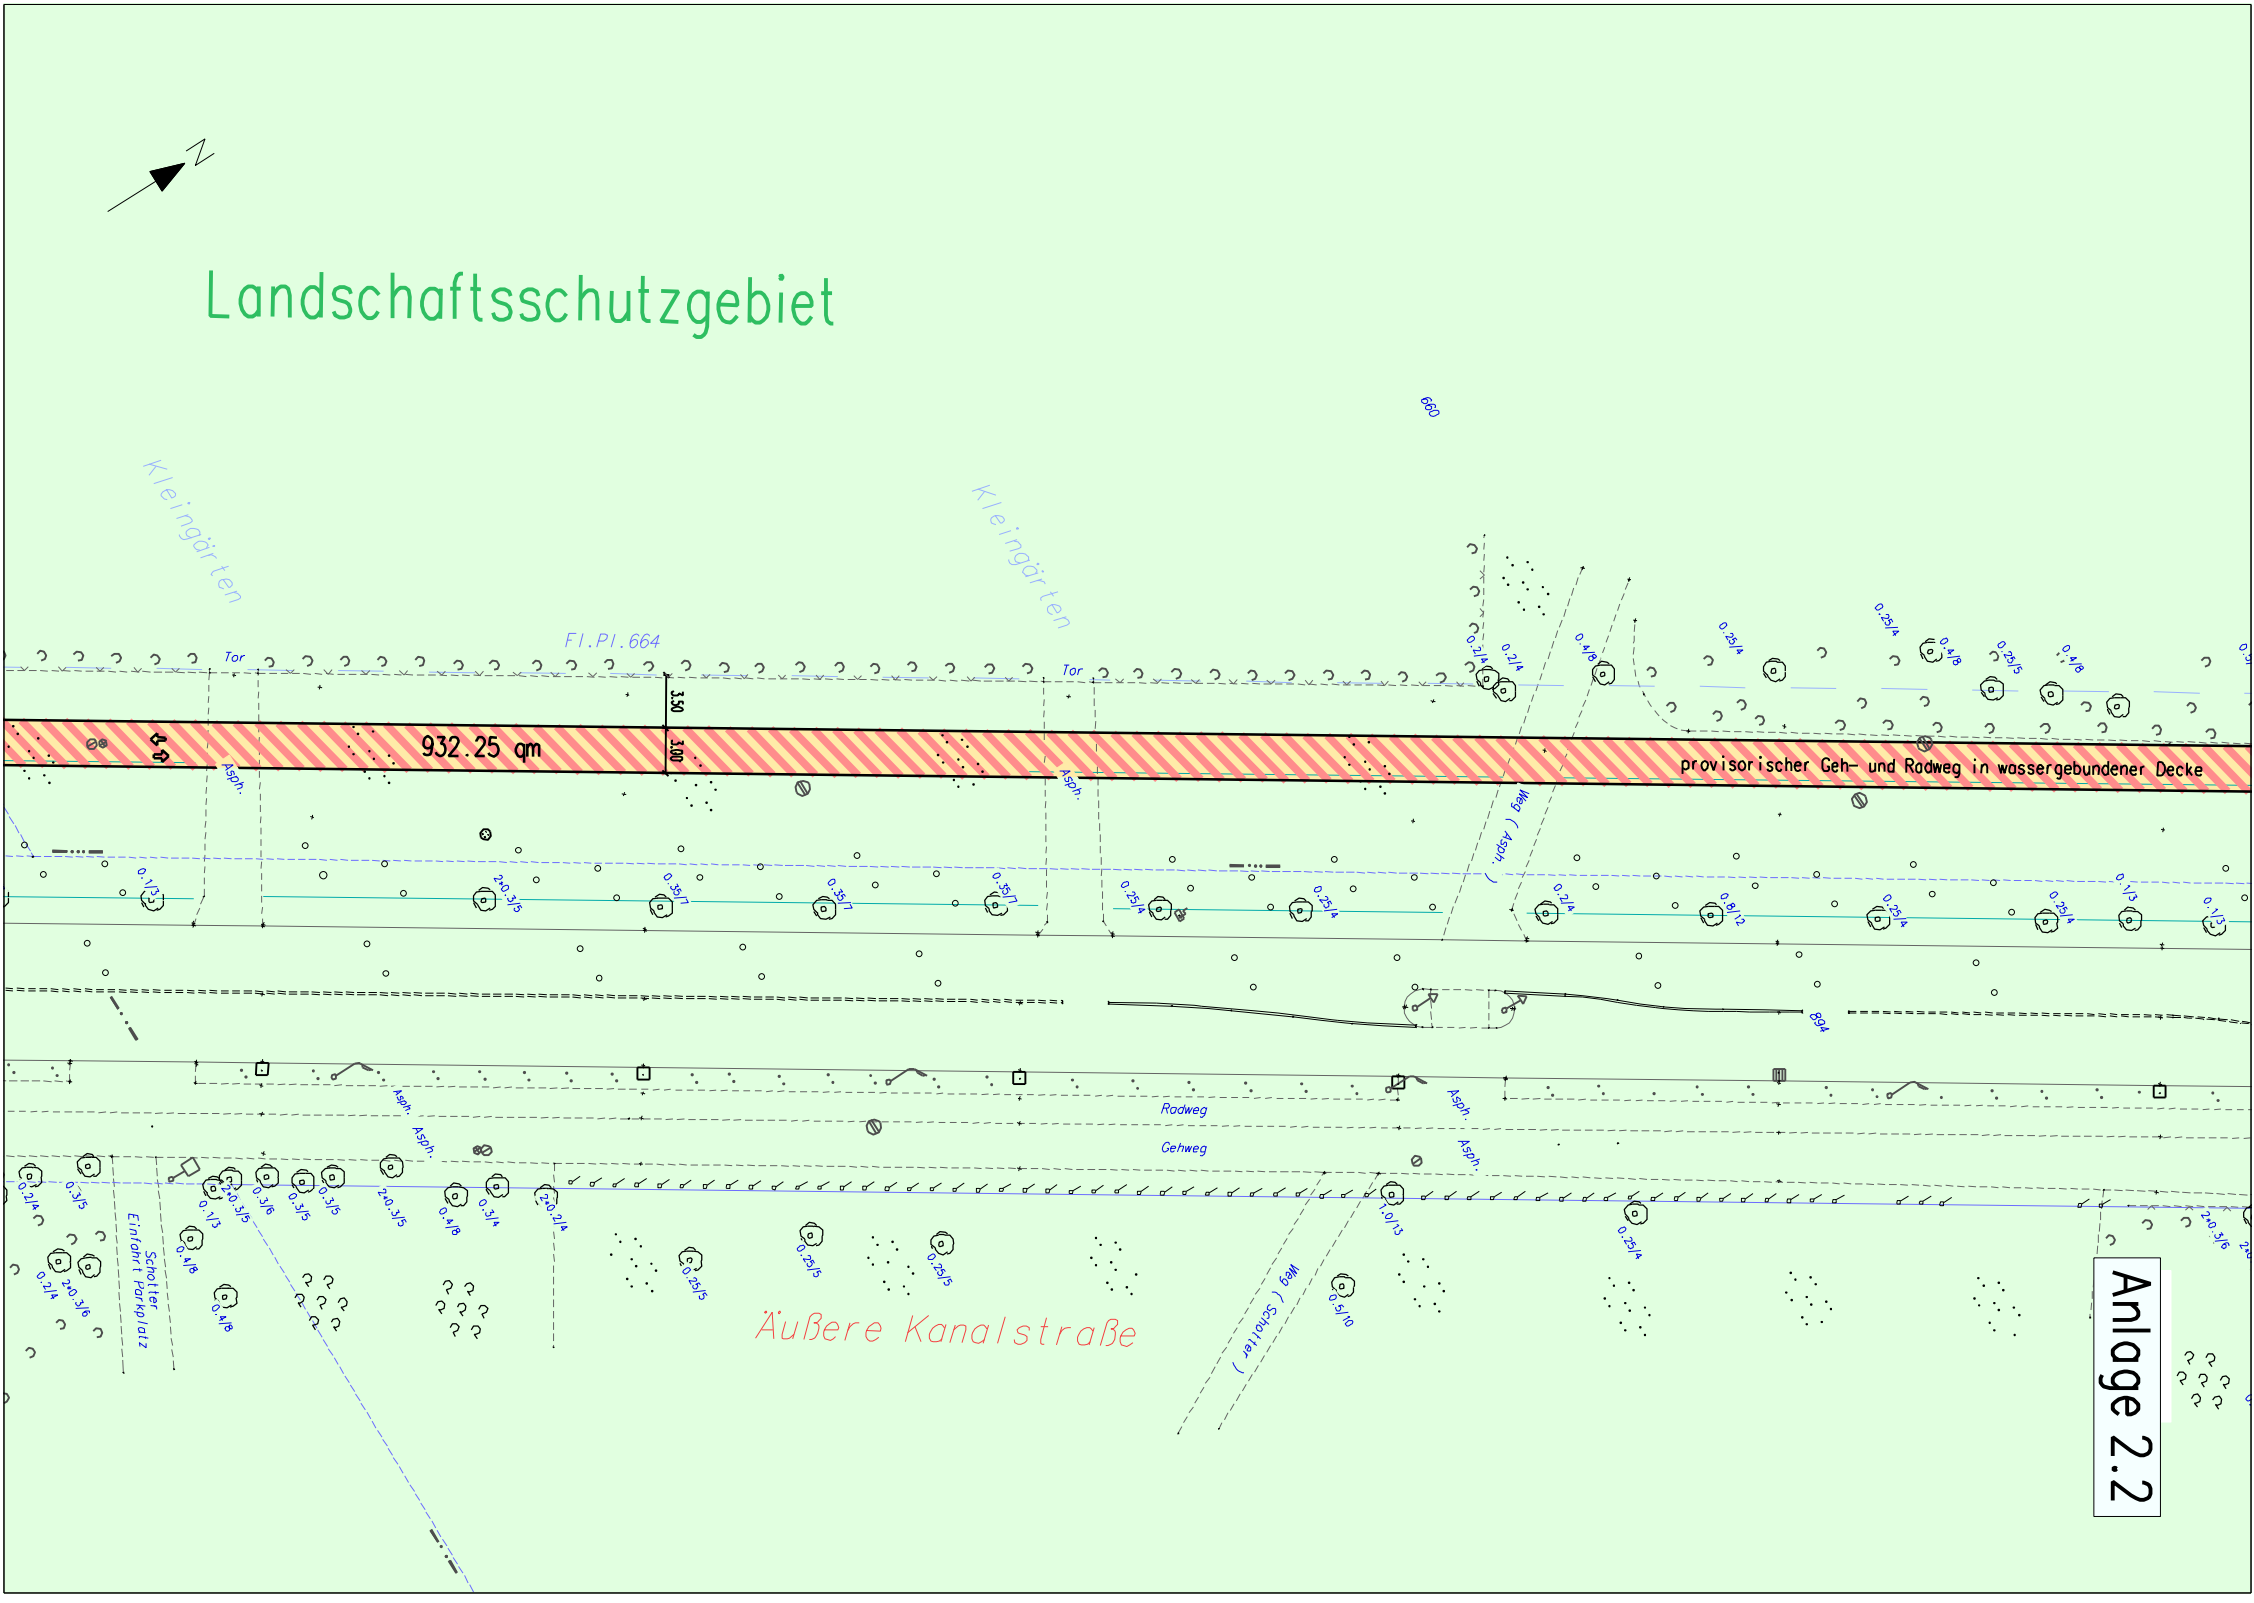
N
Landschaftsschutzgebiet
Kleingärten
Kleingärten
Fl.Pl.664
Tor
Tor
660
3.50
3.00
932.25 qm
Asph.
Asph.
provisorischer Geh- und Radweg in wassergebundener Decke
Weg (Asph.)
894
Asph.
Asph.
Asph.
Asph.
Radweg
Gehweg
Schotter Einfahrt Parkplatz
Äußere Kanalstraße
Weg (Schotter)
Anlage 2.2