


Gemarkung Rondorf-Land Flur 28

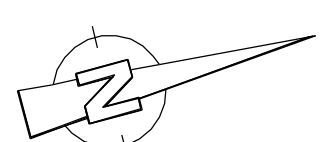

Haus 119 wird von 117 versorgt


Haus 117a wird von 117b versorgt

Am Friedhof
(Weißer Hauptstr.)

Flur 28

Weißer Hauptstr.

Pflasterhofweg

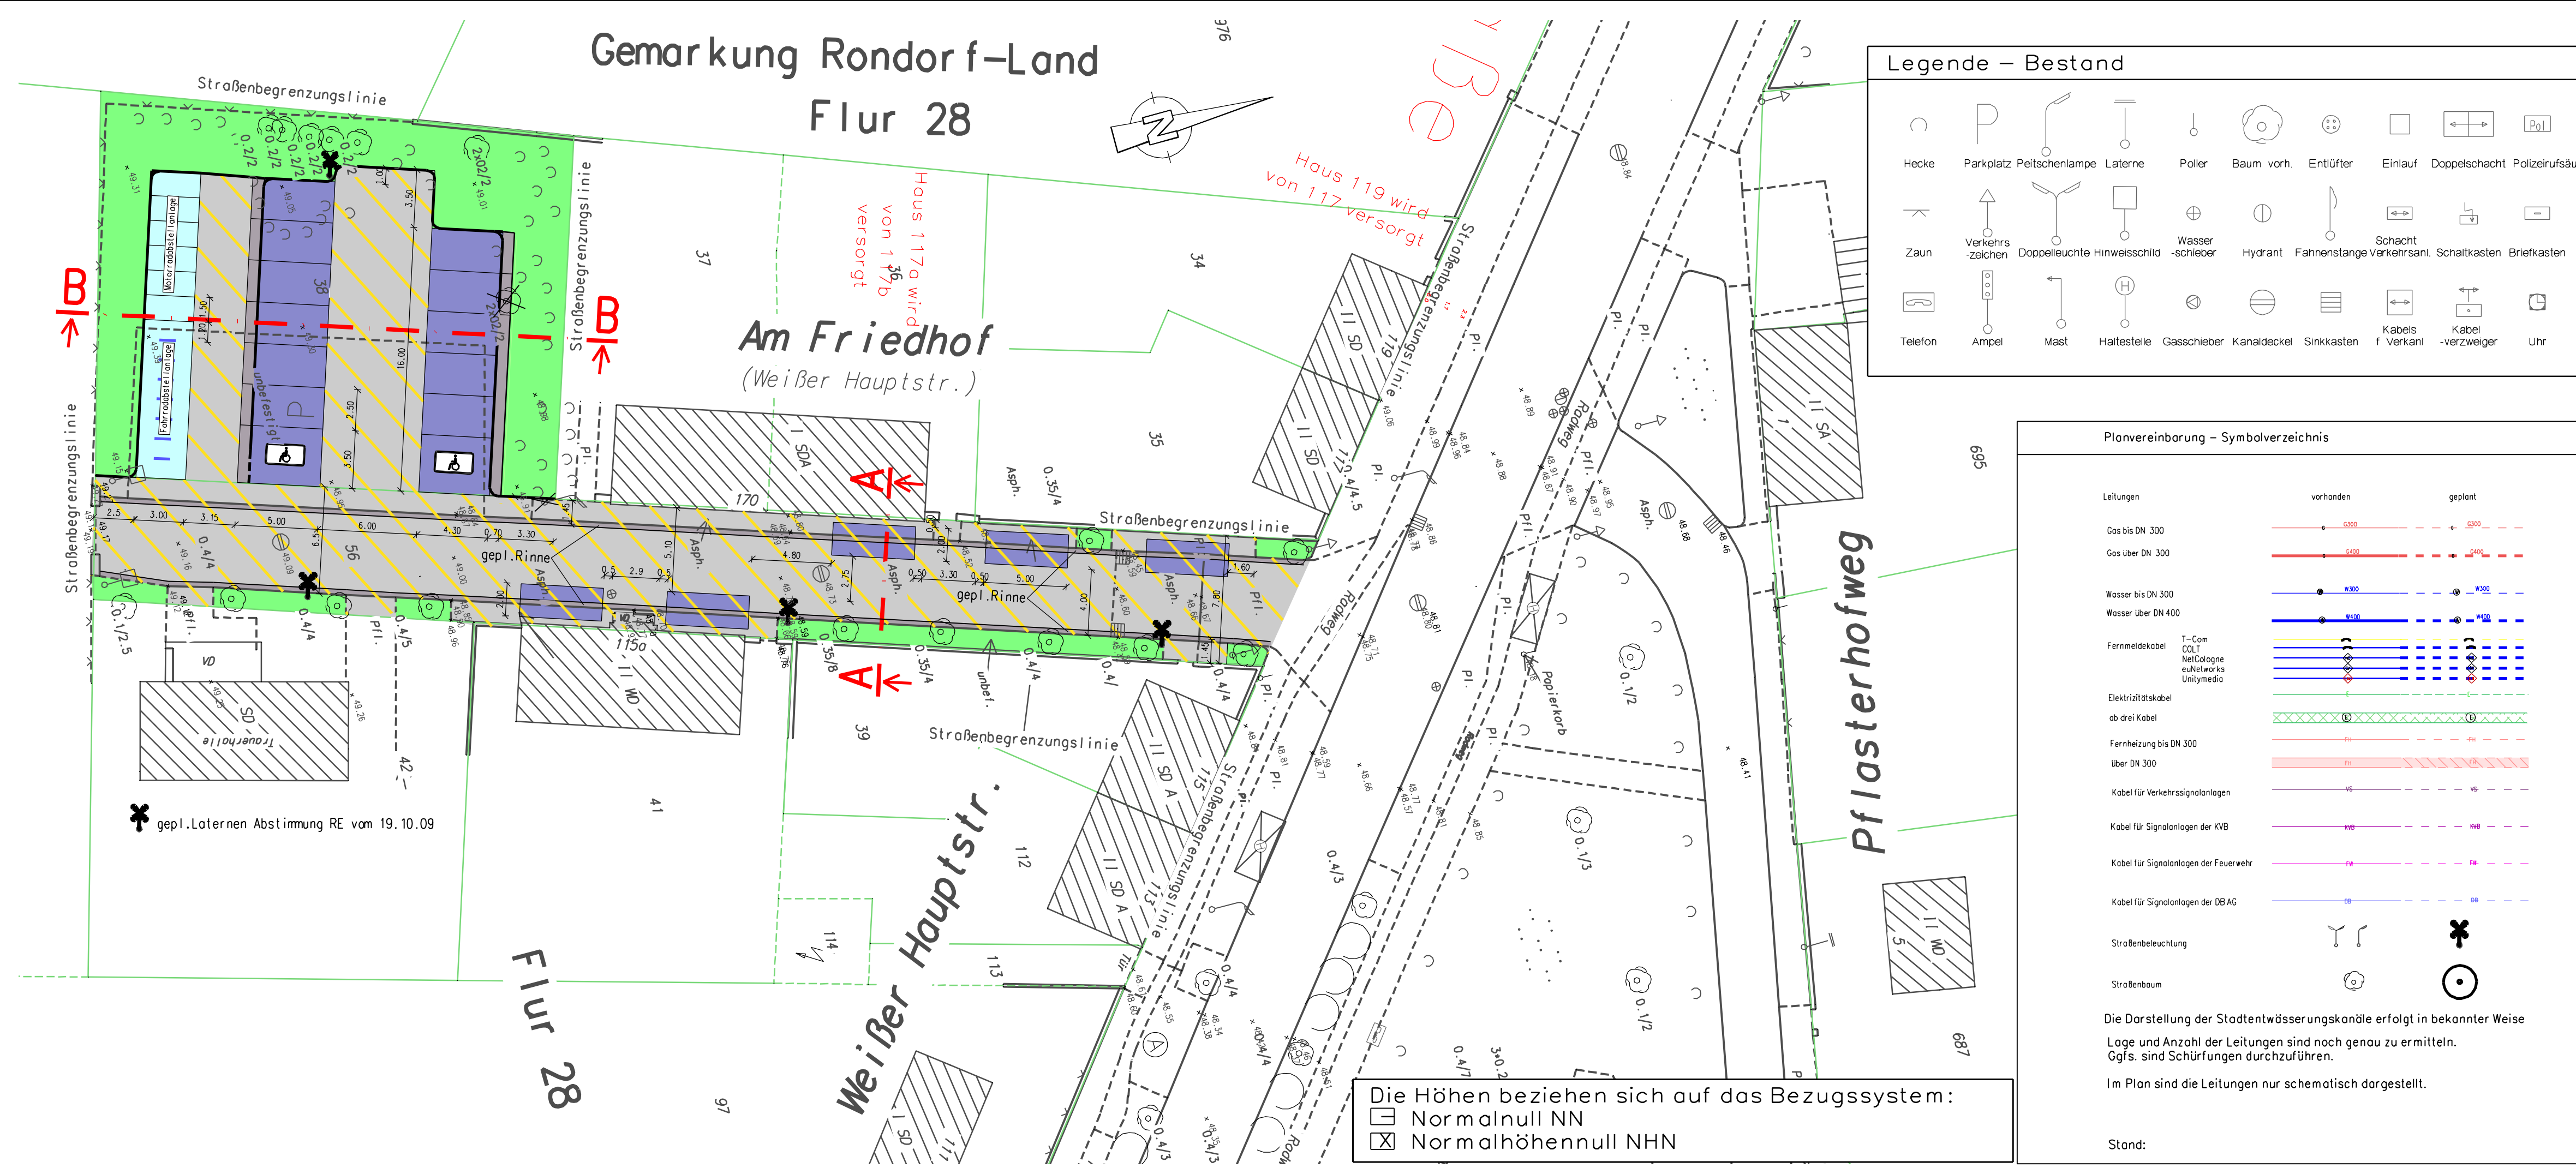

Legende – Bestand

Hecke	Parkplatz	Peilschenlampe	Laterne	Poller	Baum vorh.	Entlüfter	Einlauf	Doppelschacht	Polizeirufsäule
Zaun	Verkehrszeichen	Doppelleuchte	Hinweisschild	Wasserschleiber	Hydrant	Fahnenstange	Schacht	Verkehrsanl.	Schaltkasten
Telefon	Ampel	Mast	Haltestelle	Gasschieber	Kanaldeckel	Sinkkasten	Kabel f. Verkanal.	Kabel-verzweiger	Uhr

Planvereinbarung – Symbolverzeichnis

Leitungen	vorhanden	geplant
Gas bis DN 300		
Gas über DN 300		
Wasser bis DN 300		
Wasser über DN 400		
Fernmeldekabel		
Elektrizitätskabel		
ab drei Kabel		
Fernheizung bis DN 300 über DN 300		
Kabel für Verkehrssignalanlagen		
Kabel für Signalanlagen der KVB		
Kabel für Signalanlagen der Feuerwehr		
Kabel für Signalanlagen der DB AG		
Straßenbeleuchtung		
Straßenbaum		

Die Darstellung der Stadtentwässerungskanäle erfolgt in bekannter Weise
Lage und Anzahl der Leitungen sind noch genau zu ermitteln.
Ggfs. sind Schürfungen durchzuführen.

Im Plan sind die Leitungen nur schematisch dargestellt.


Stand:

Die Höhen beziehen sich auf das Bezugssystem:
 Normalnull NN
 Normalhöhennull NHN

G						
F						
E						
D						
C						
B						
A	Änderungen Parkplatz entsprechend der Abstimmung mit 67 vom 30.09.09		Graf		20.10.09	
Pos.	Änderungen	Bearb.	Gez.	Gepr.	Geneh.	Datum

Planvorlage in am

Übersichtsplan

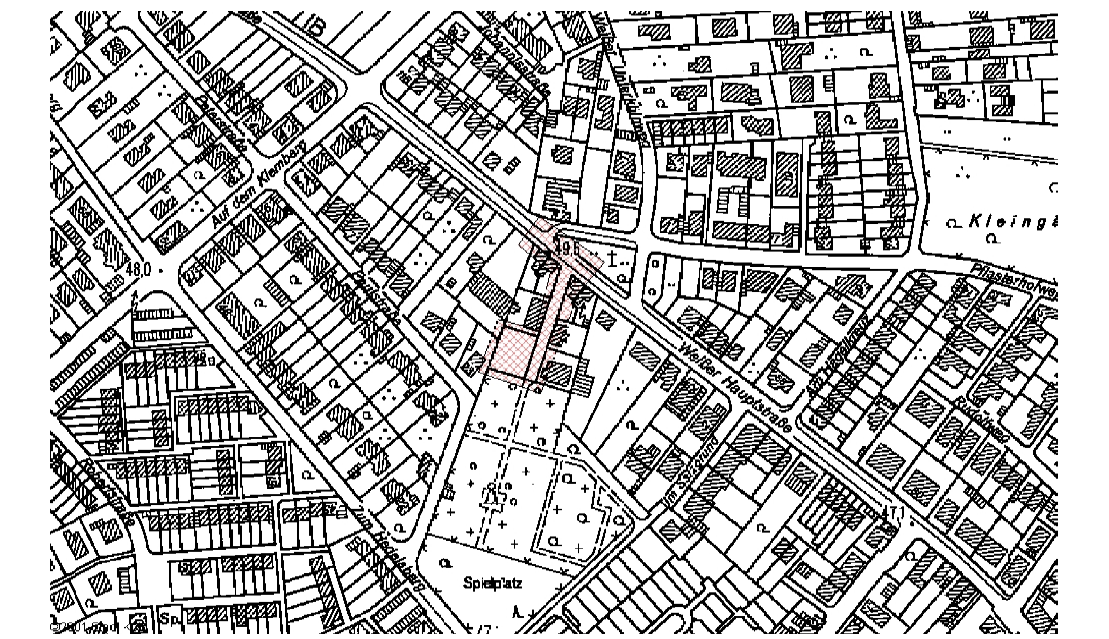

Bezirk/Stadteil 2 / Weißer	Planart Lageplan	Bearbeitet/Datum Graf/11.12.2008
Strassenname/Massnahme Am Friedhof von Weißer Hauptstr. bis Eingang Friedhof (Bauende) B. – Plan Nr. 72383/03		Gezeichnet/Datum Graf/11.12.2008
Datum 16.09.2009	Plannummer 2 / 05680-209-A	EDV-Projekt/Dateiname 2 - AmFrie 090916-PV-LP-V1-gez
Arbeitsleiter (66) gez. Harzendorf 16.09.2009	Abteilungsleiterin (661) gez. Frau Stolte-Neumann 16.09.2009	Gruppenleiter (661/2) gez. Gödderz 16.09.2009
		Bezirksingenieur (661/2) gez. Schauwindl 15.09.2009

826 mm x 297 mm