


Ansicht Nord

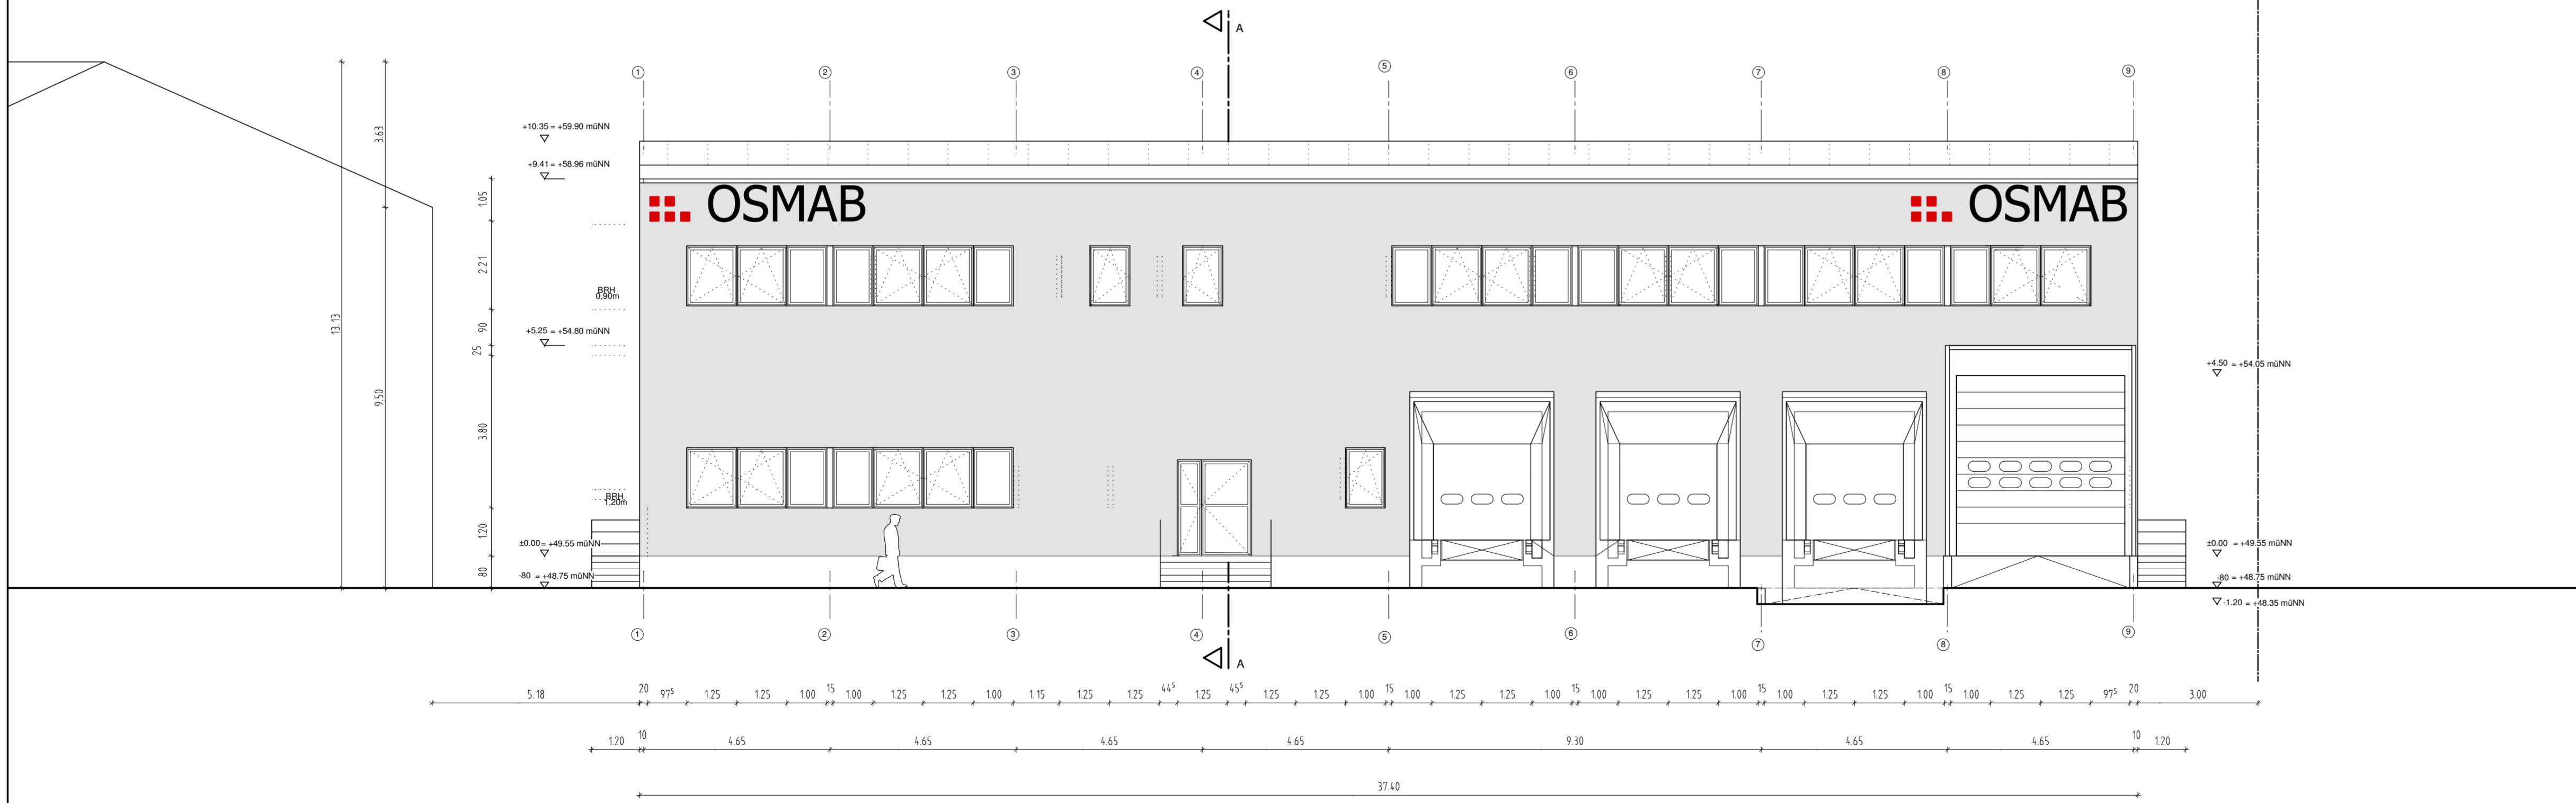

Ansicht Süd

PROJEKT Lagerhalle mit Büronutzung
für Gastronomie
Dillenburger Straße
51105 Köln

GEMARKUNG Vingst FLUR 29 FLURSTÜCK 1583

INHALT Schnitt Nord und Ansicht Süd

BAUHERR GbR OSMAB