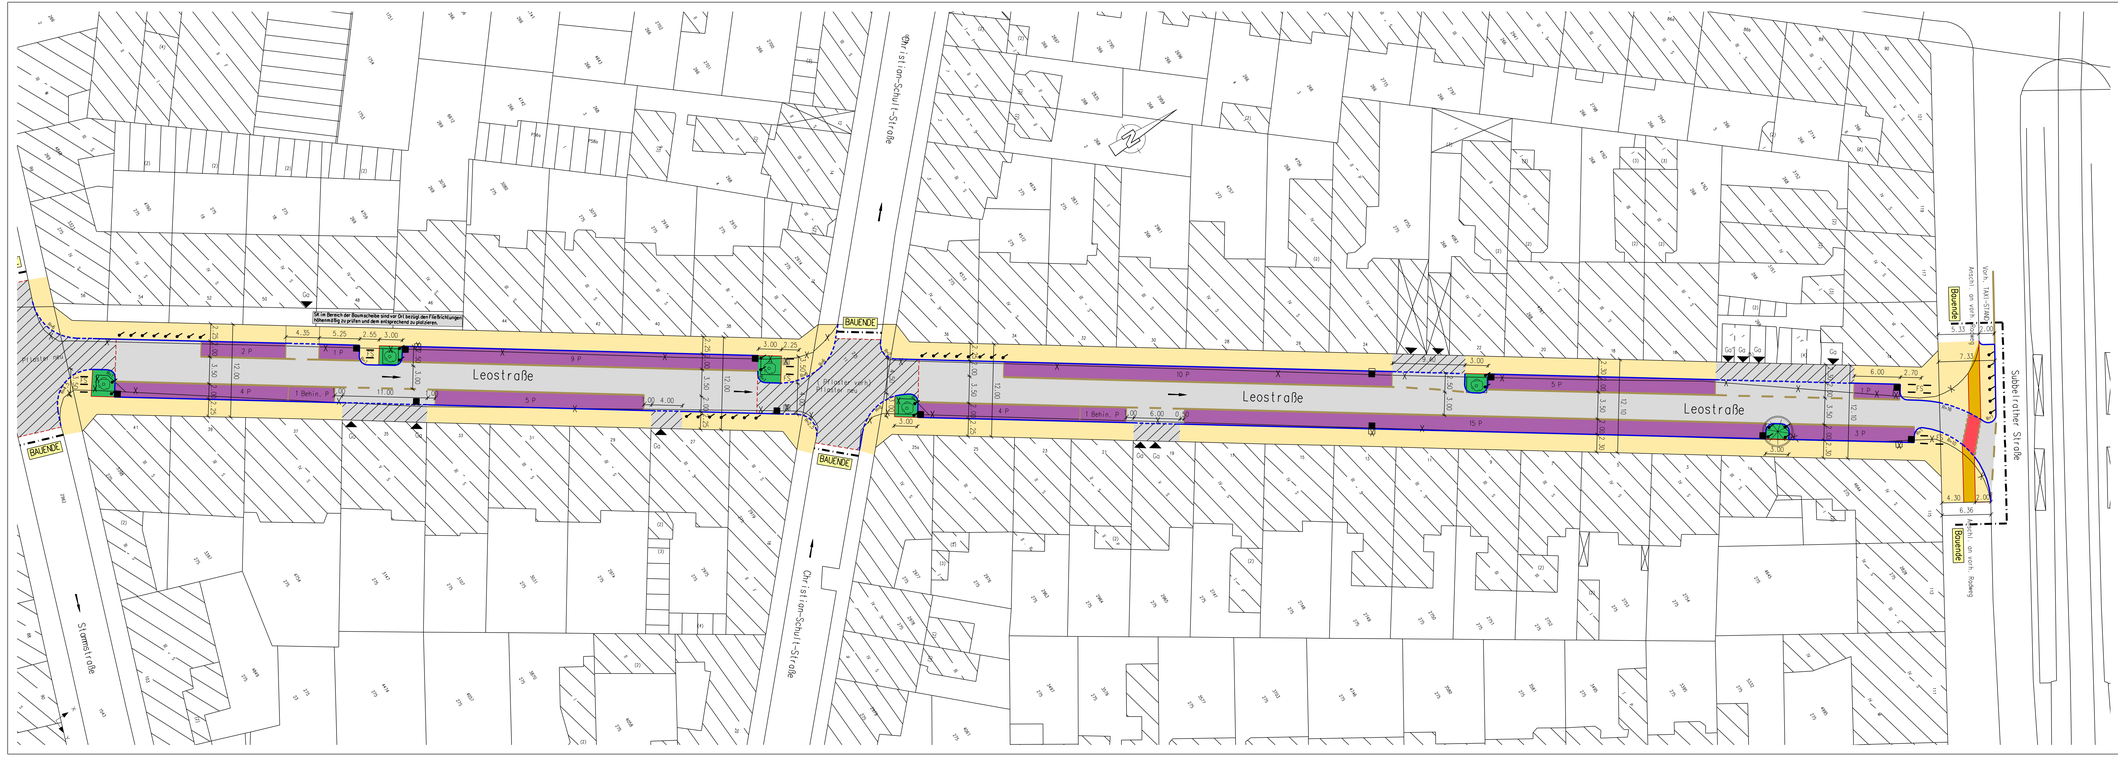

Leostraße
Leostraße
Leostraße
Christian-Schurt-Straße
Christian-Schurt-Straße
Stammstraße
Subbelrather Straße
BAUENDE
BAUENDE
BAUENDE
BAUENDE
Gleisachse der Stadtbahn
Gleisachse der Stadtbahn
Vorh. Fahrbahnrand
Vorh. Fahrbahnrand
Radweg
Radweg
Gehweg
Gehweg
Parkplatz vorh.
Parkplatz vorh.
1 Behin. P
1 Behin. P
1 P
2 P
4 P
5 P
9 P
10 P
15 P
3 P
Gr
Gr
Gr