


Brüsseler Platz

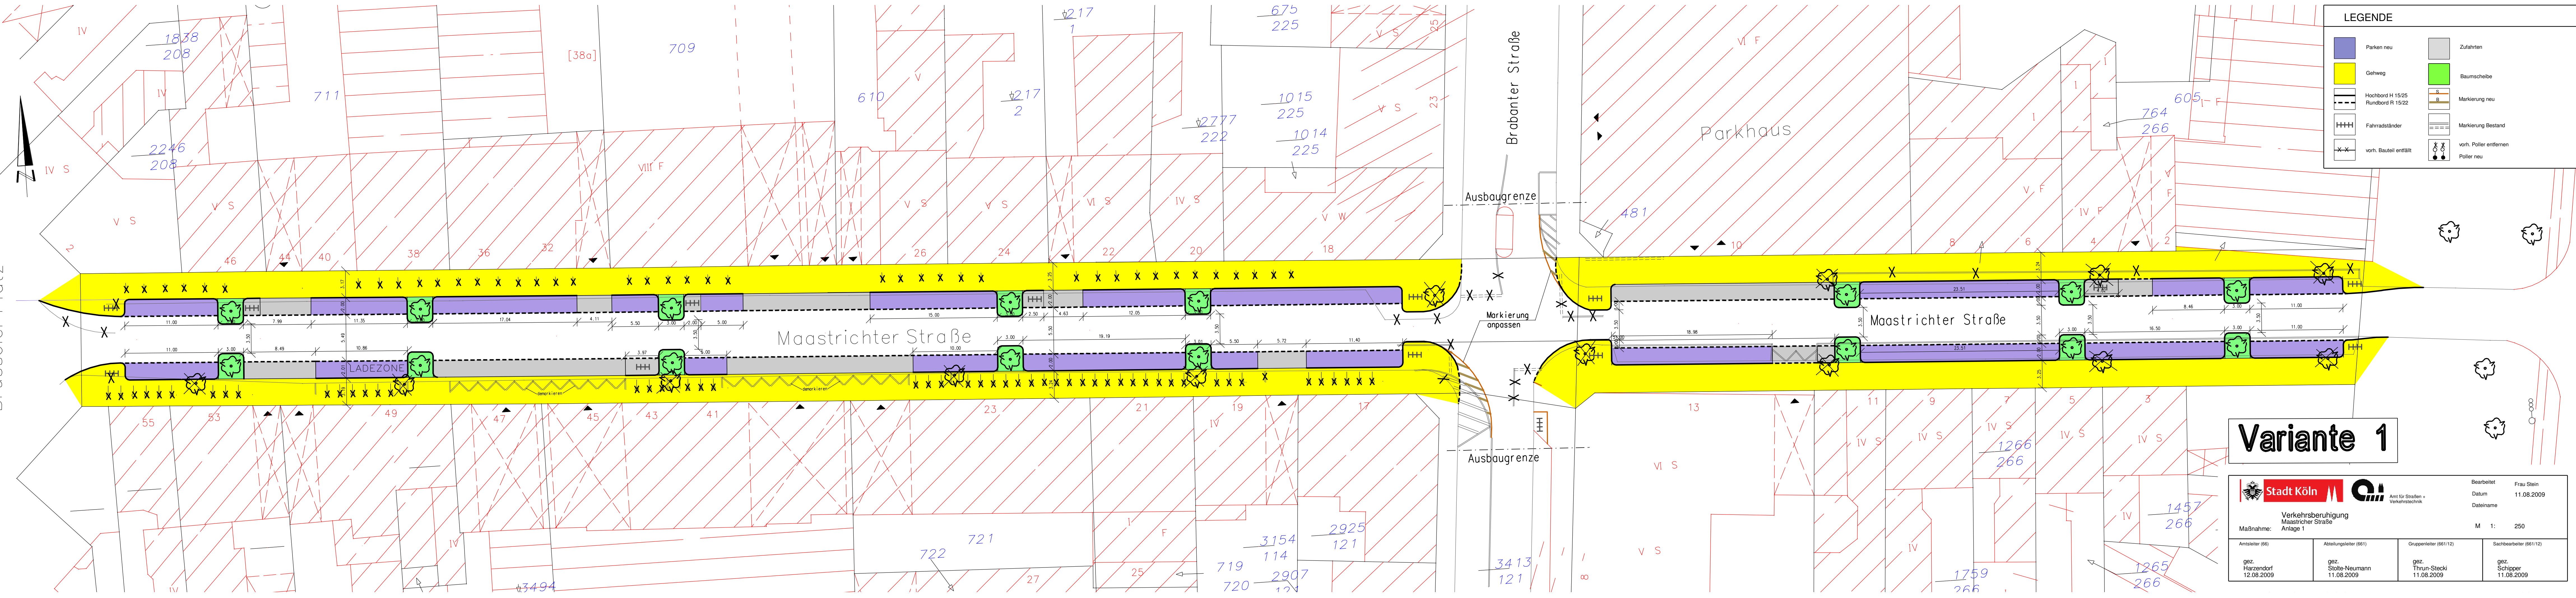

LEGENDE

	Parken neu		Zufahrten
	Gehweg		Baumscheibe
	Hochbord H 15/25 Rundbord R 15/22		Markierung neu
	Fahrradländer		Markierung Bestand
	vorh. Bauteil entfällt		vorh. Poller entfernen
			Poller neu

Variante 1

Amt für Straßen + Verkehrstechnik		Bearbeitet	Frau Stein
Verkehrsberuhigung Maastrichter Straße Anlage 1		Datum	11.08.2009
Maßnahme:		Dateiname	
Amtsbereich (66)		M	1: 250
gbz. Härszendorf 12.08.2009	gbz. Stolte-Neumann 11.08.2009	Gruppenleiter (66/1/2) gbz. Thrun-Stecki 11.08.2009	Sachbearbeiter (66/1/2) gbz. Schipper 11.08.2009