




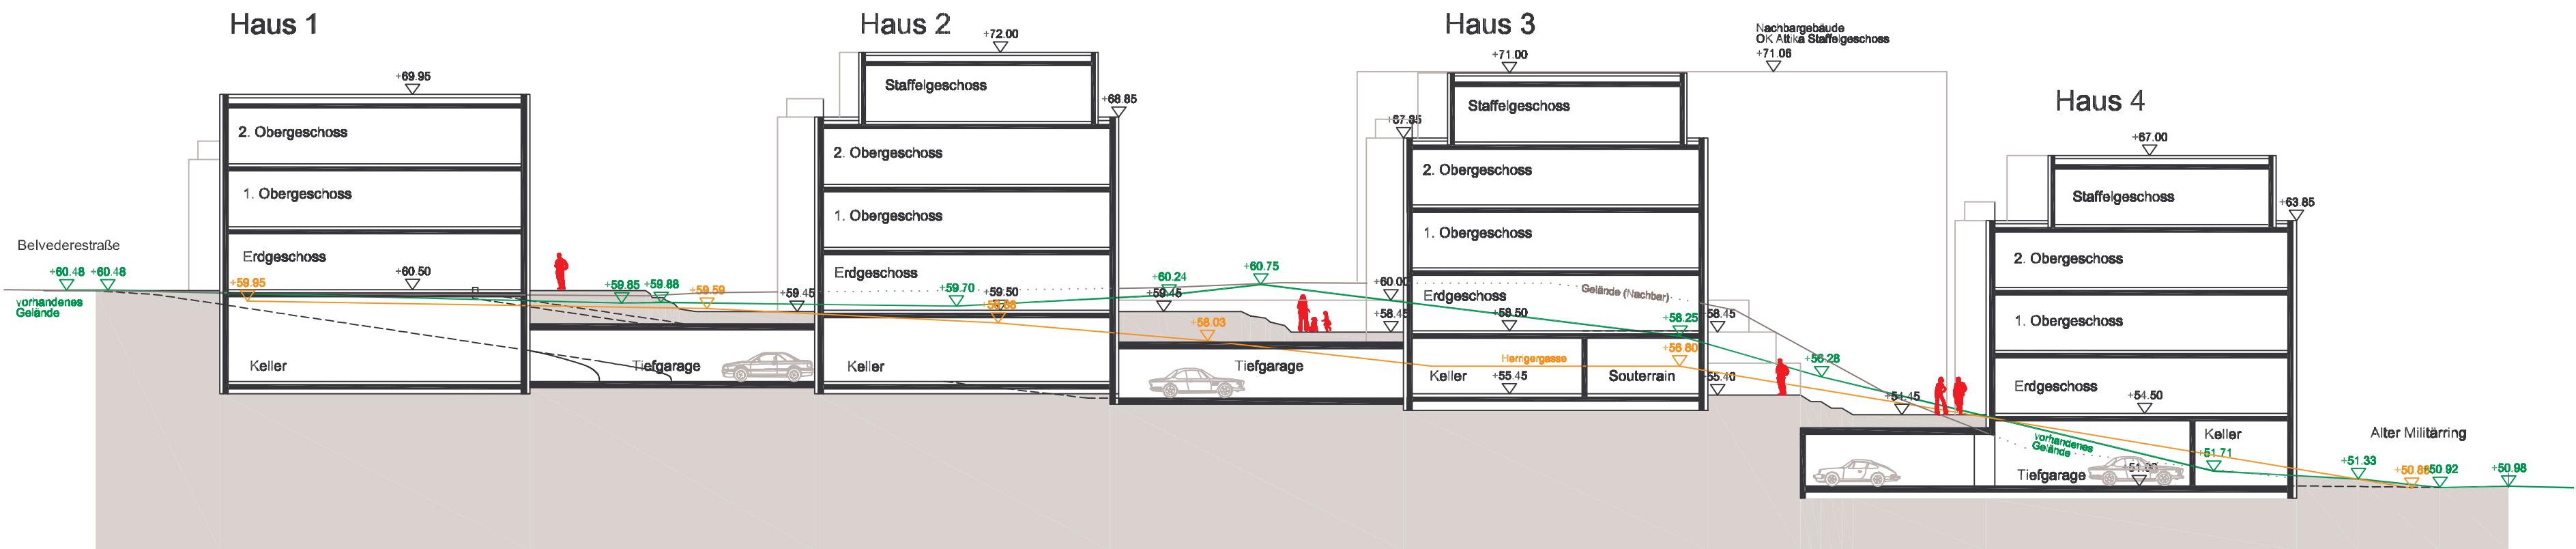


Schnitt A-A Haus 1 - 4

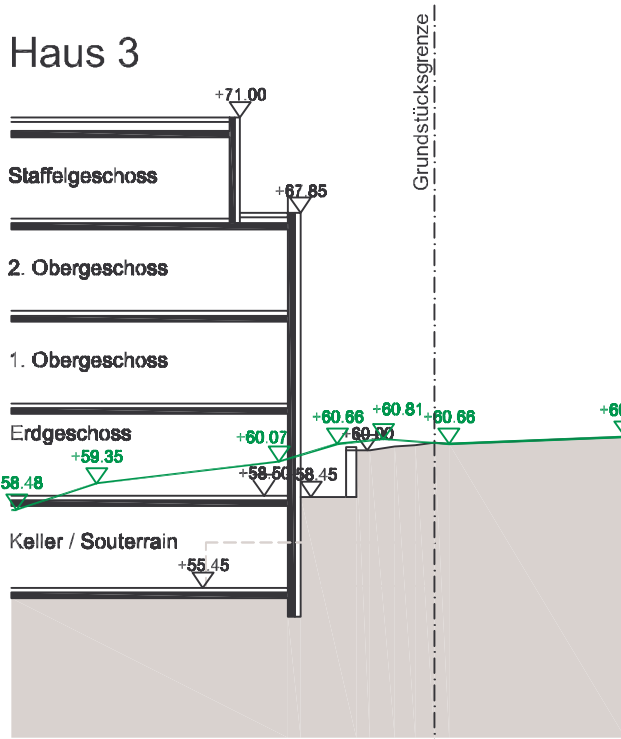


Schnitt B-B Haus 3

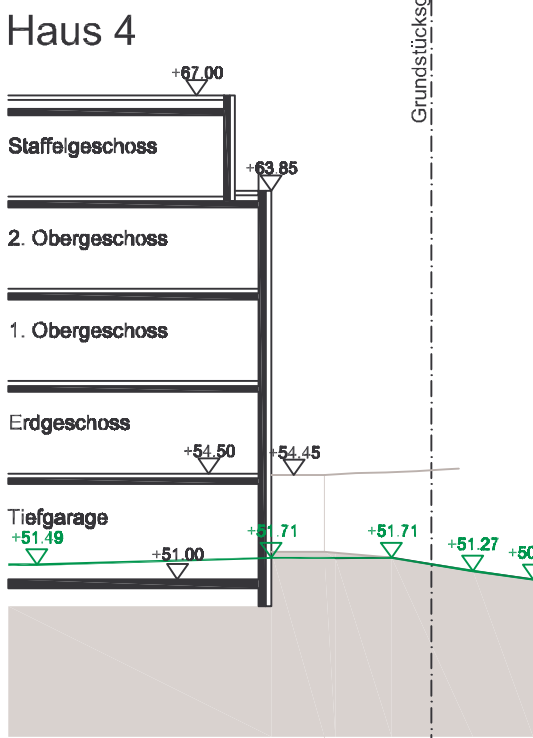


Schnitt C-C Haus 4

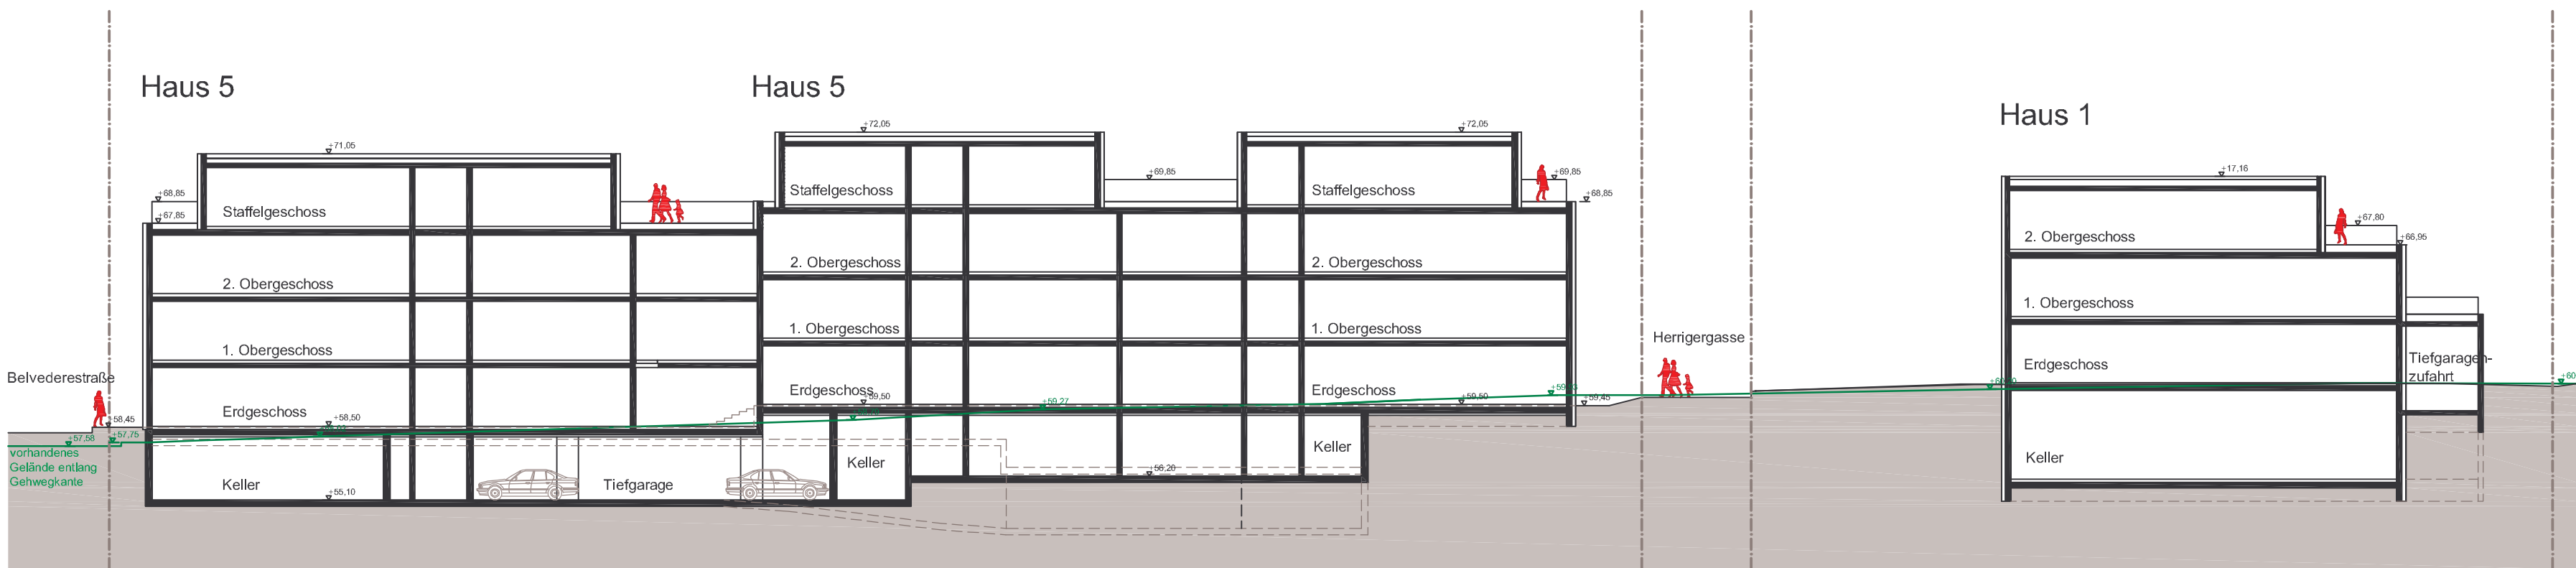


Schnitt D-D Haus 5 und 1

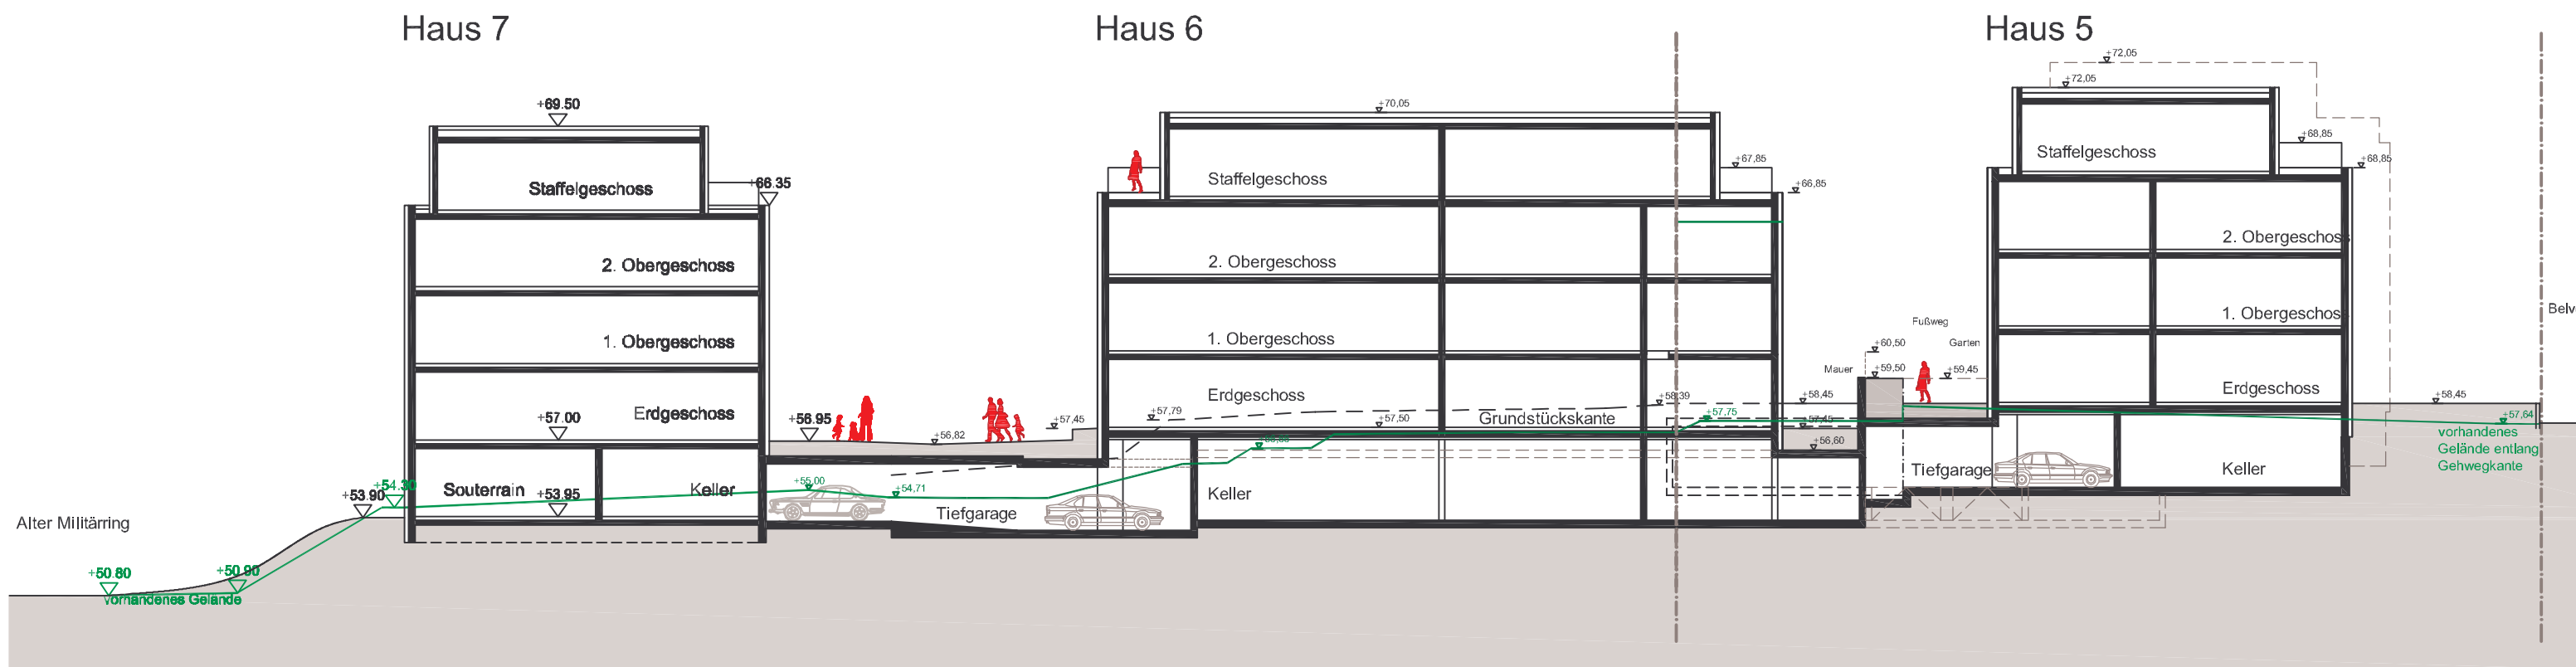


Schnitt E-E Haus 7, 6 und 5

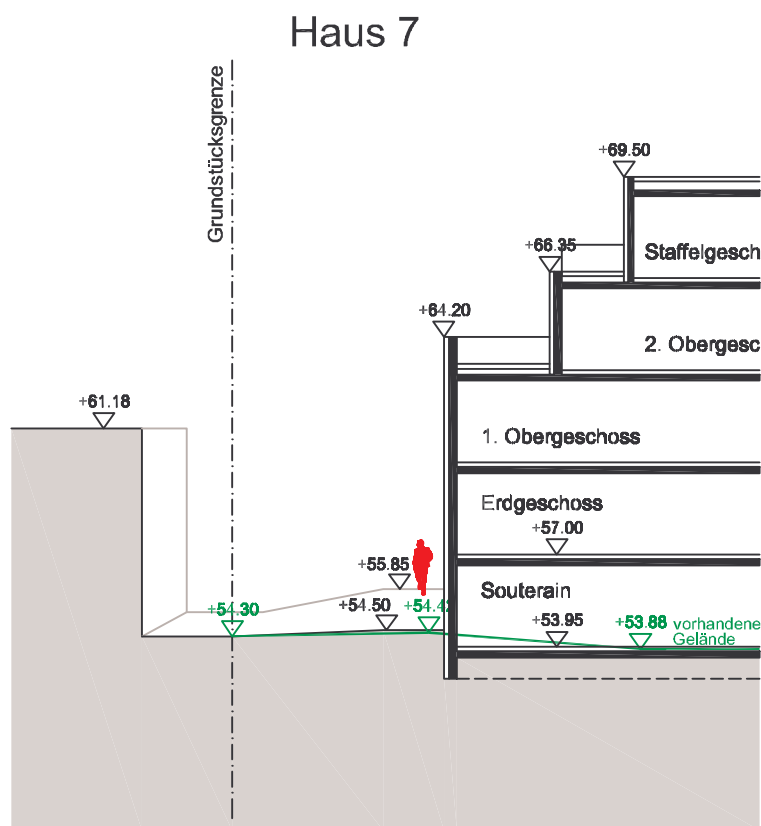


Schnitt F-F Haus 7

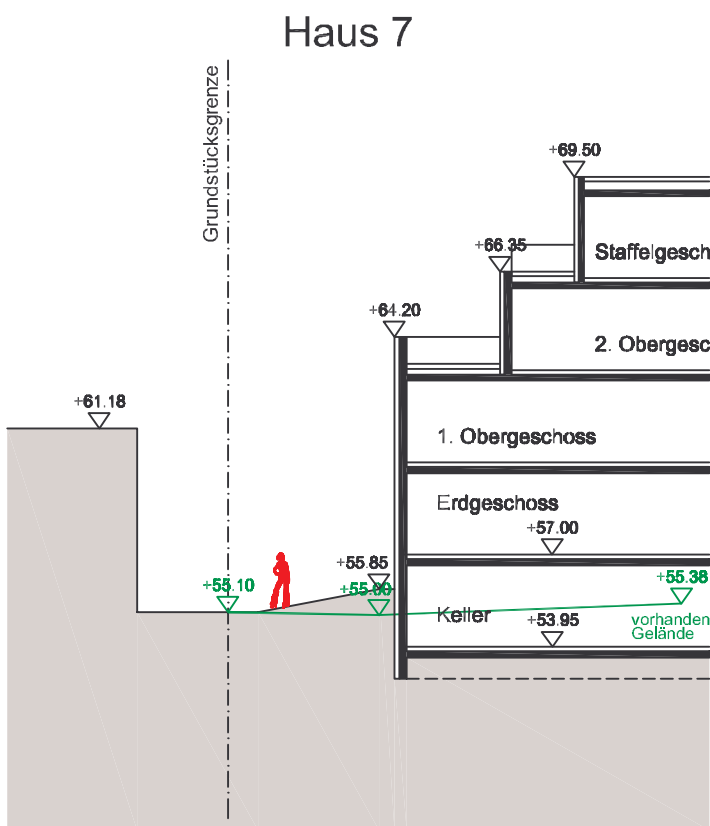


Schnitt G-G Haus 7

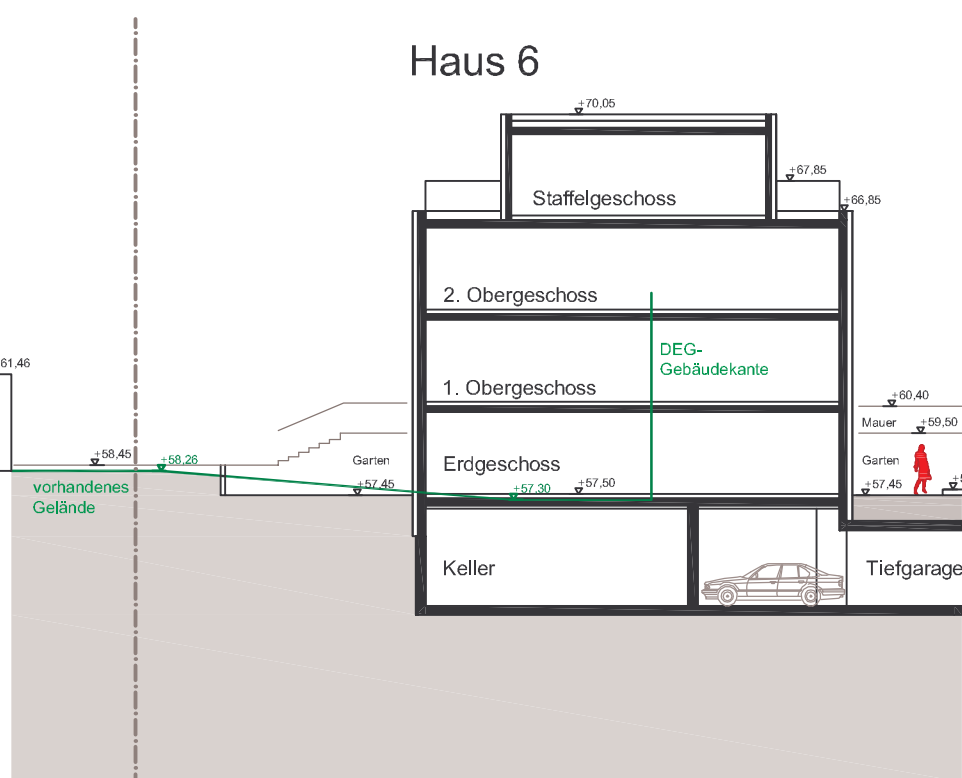

Schnitt H-H Haus 6

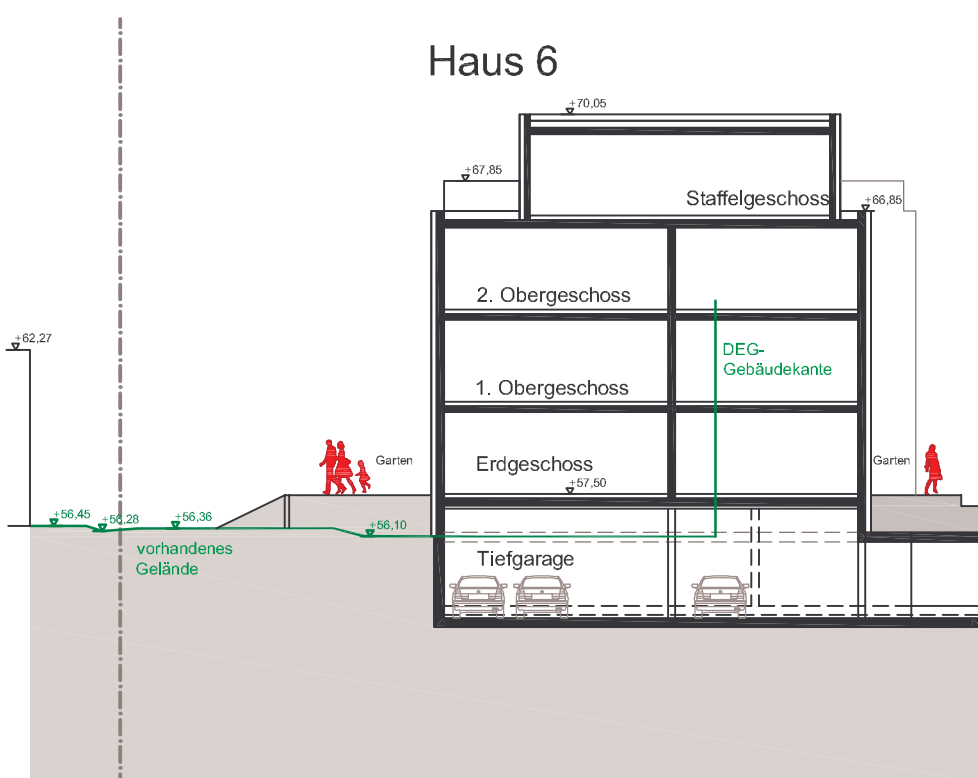

Schnitt I-I Haus 6

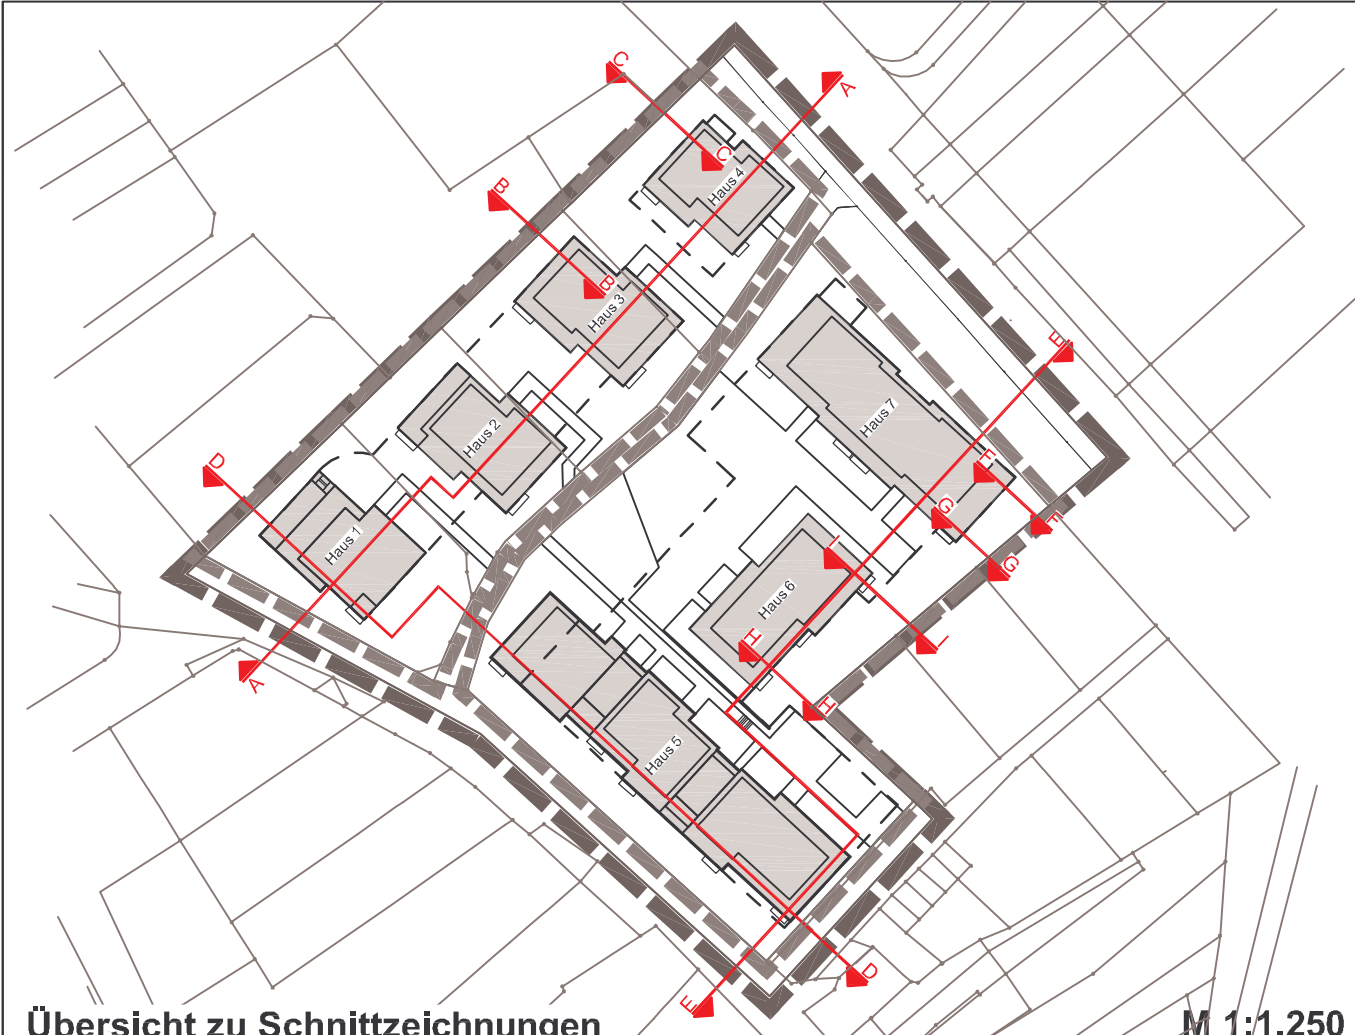

Übersicht zu Schnittzeichnungen
 "Herrigergasse" in Köln - Müngersdorf

Vorhabenbezogener
 Bebauungsplan-Entwurf Nr. 61454/02
 und Vorhaben- und Erschließungsplan
 Blatt 2 **OFFENLAGEEXEMPLAR**

Maßstab 1: 250
 0 5 10 15 20 25m



Der Oberbürgermeister