


Anhörungsverfahren für Markierungen
gemäß §45 Straßenverkehrs-Ordnung
durchgeführt am 10.03.2009

Polizeipräsidium Köln
Direktion Verkehr/ VK11
Im Auftrag

gez. Weiss

Angeordnet:
Stadt Köln, Der Oberbürgermeister,
Amt für Straßen und Verkehrstechnik

661/11 Im Auftrag gez. Kürschner

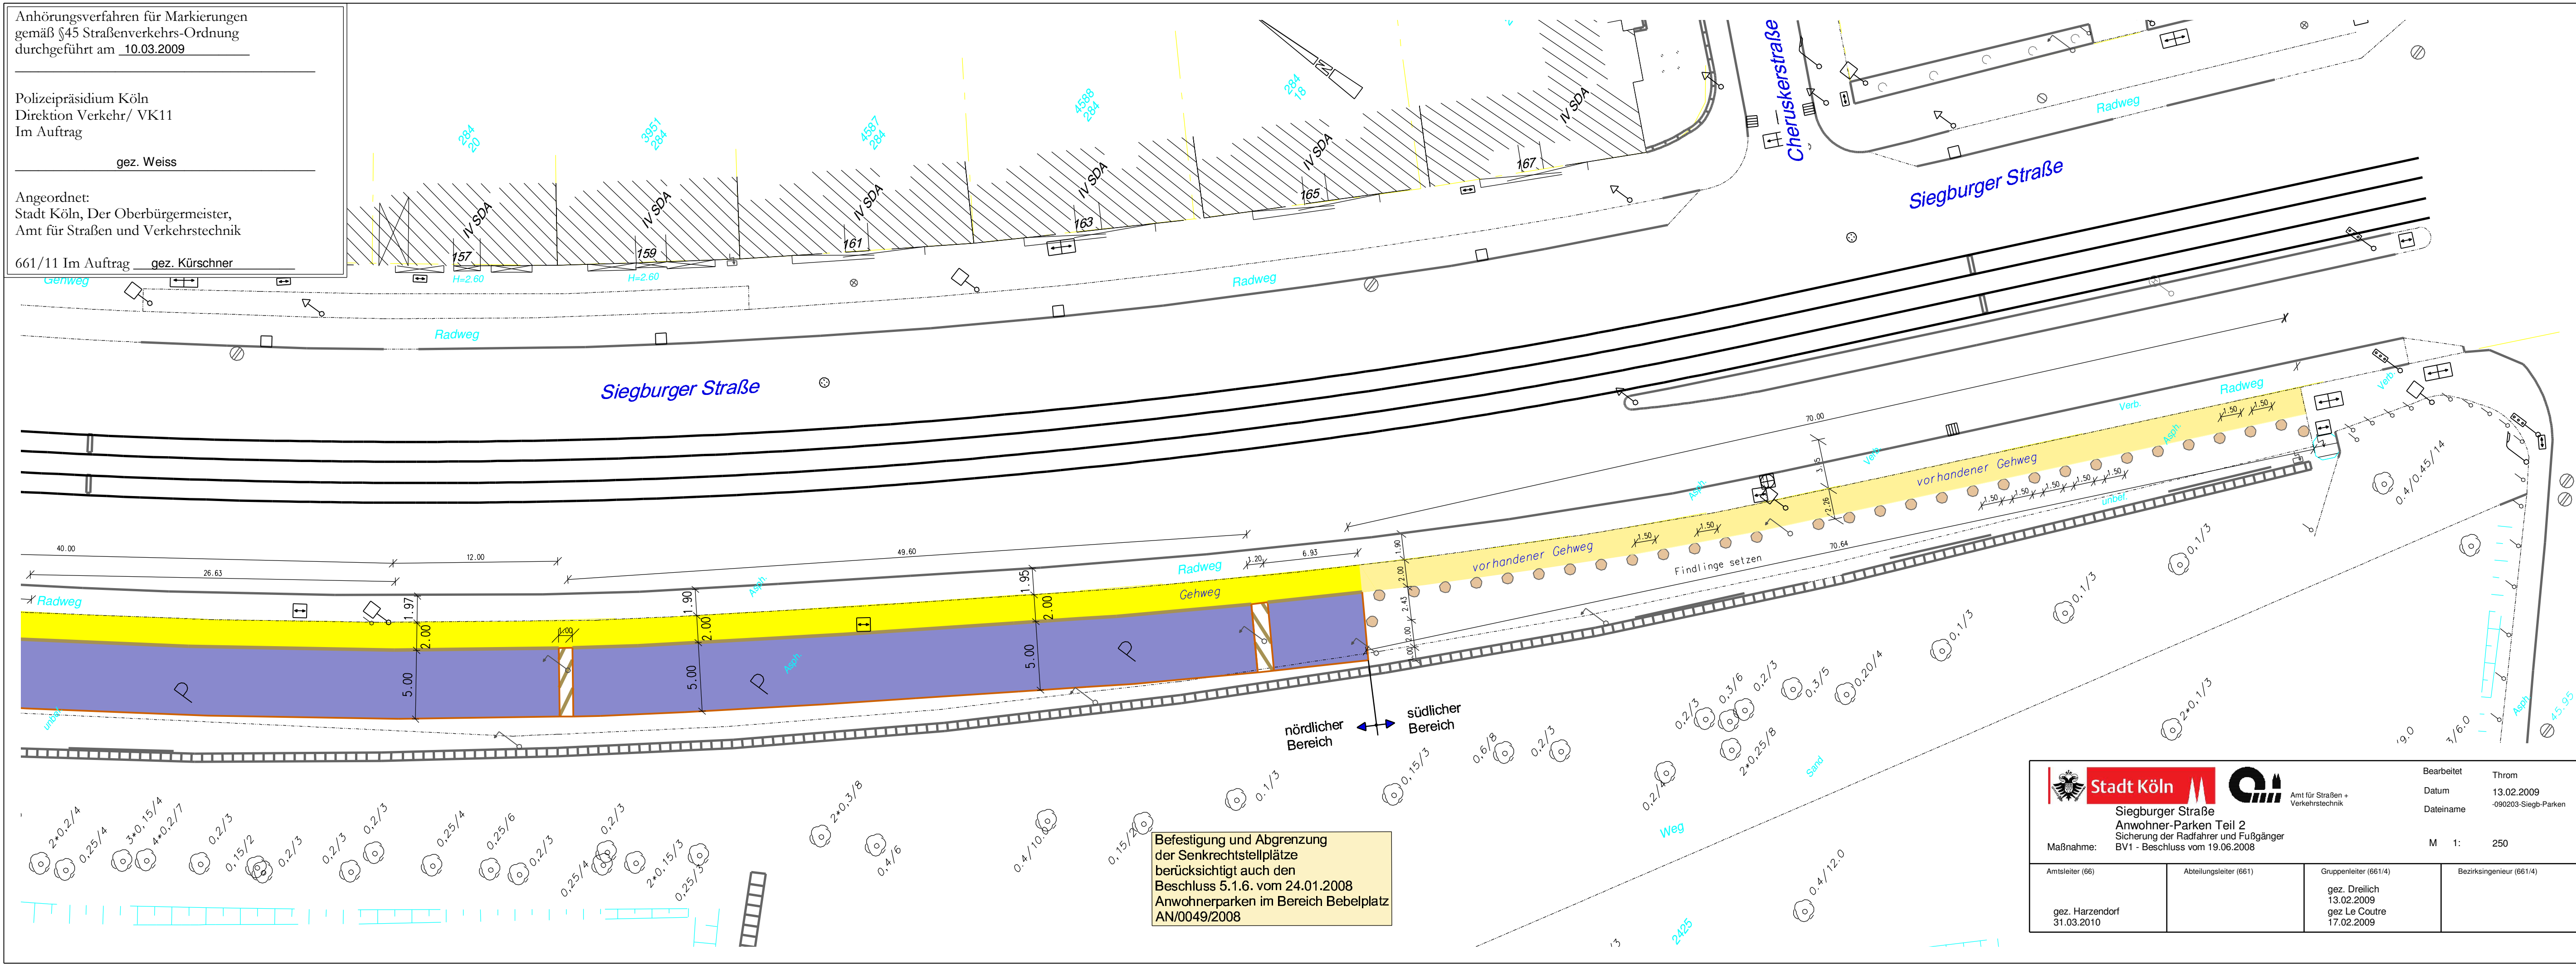

Befestigung und Abgrenzung
der Senkrechtstellplätze
berücksichtigt auch den
Beschluss 5.1.6. vom 24.01.2008
Anwohnerparken im Bereich Bebelplatz
AN/0049/2008

		Bearbeitet Throm Datum 13.02.2009 Dateiname -090203-Siegb-Parken	
Amt für Straßen + Verkehrstechnik		Maßnahme: Siegburger Straße Anwohner-Parken Teil 2 Sicherung der Radfahrer und Fußgänger BV1 - Beschluss vom 19.06.2008	
Amtsleiter (66) gez. Harzendorf 31.03.2010	Abteilungsleiter (661)	Gruppenleiter (661/4) gez. Dreilich 13.02.2009 gez. Le Coutre 17.02.2009	Bezirksingenieur (661/4) M 1: 250