
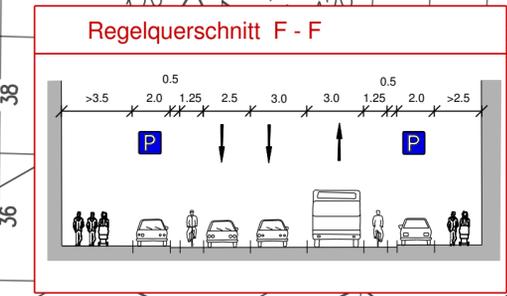
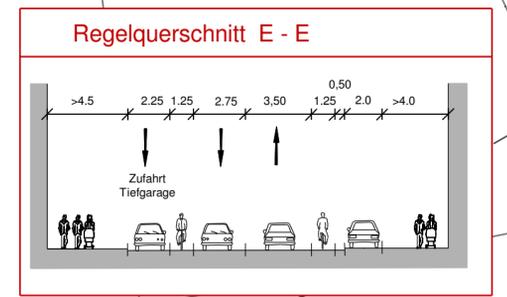
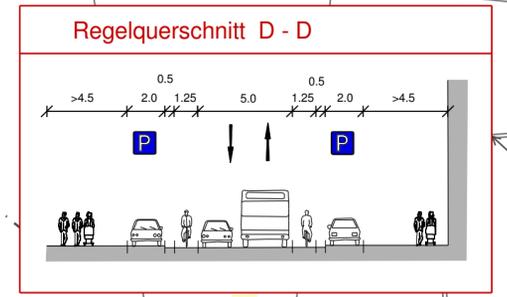


**LEGENDE**

	Asphaltdecke		Gehweg
	Parken		Einfahrt
	gepl. Bordstein		vorh. Baum
	Verkersinsel		gepl. Baum
	vorh. Bauteil entfällt		Verbundpflaster
	Fahrbeziehung nicht möglich		Kreisinsel

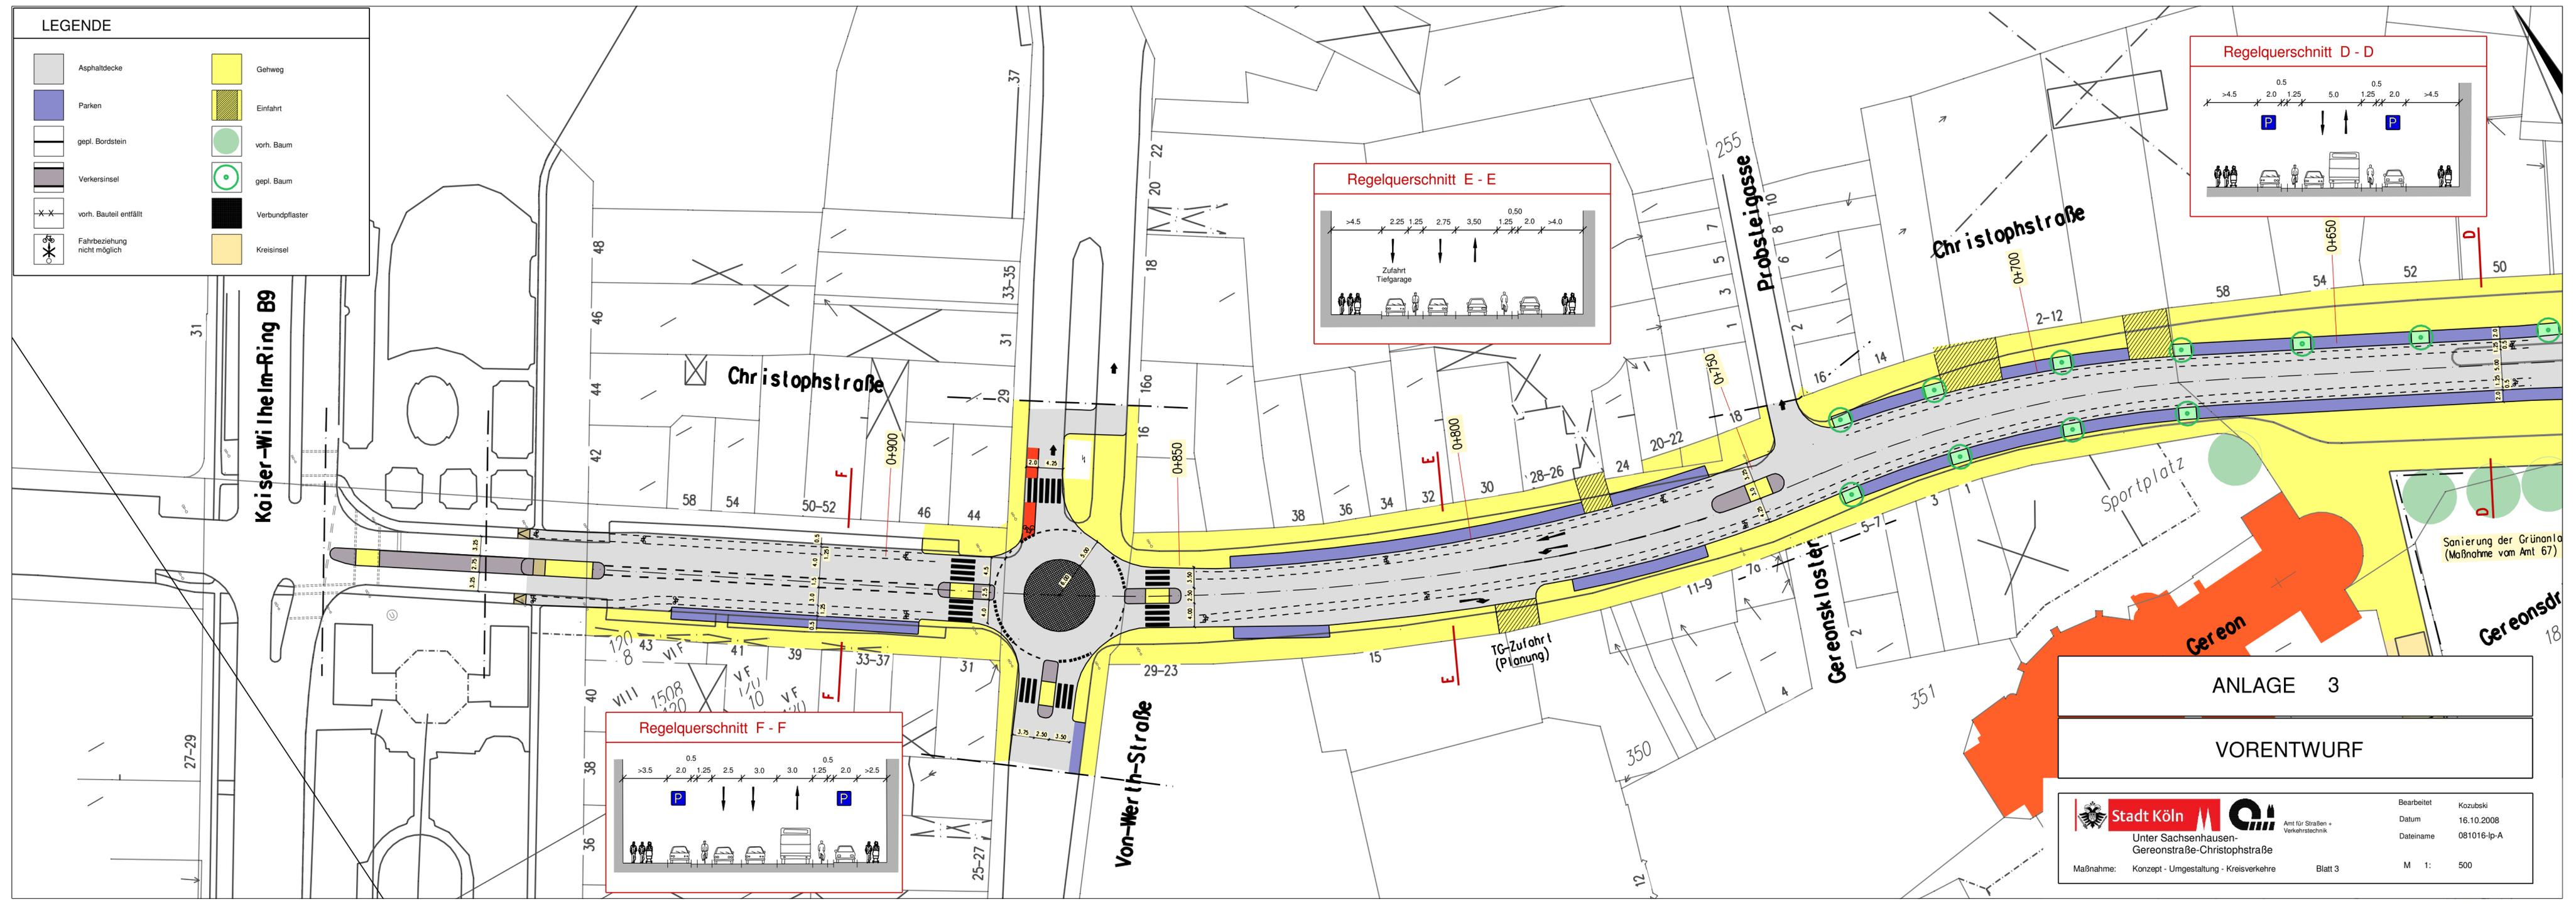

**ANLAGE 3**

**VORENTWURF**

Untere Sachsenhausen-  
 Gereonsstraße-Christophstraße

Maßnahme: Konzept - Umgestaltung - Kreisverkehre      Blatt 3

Bearbeitet	Kozubski
Datum	16.10.2008
Dateiname	081016-lp-A
M 1:	500

Sanierung der Grünanlage  
(Maßnahme vom Amt 67)