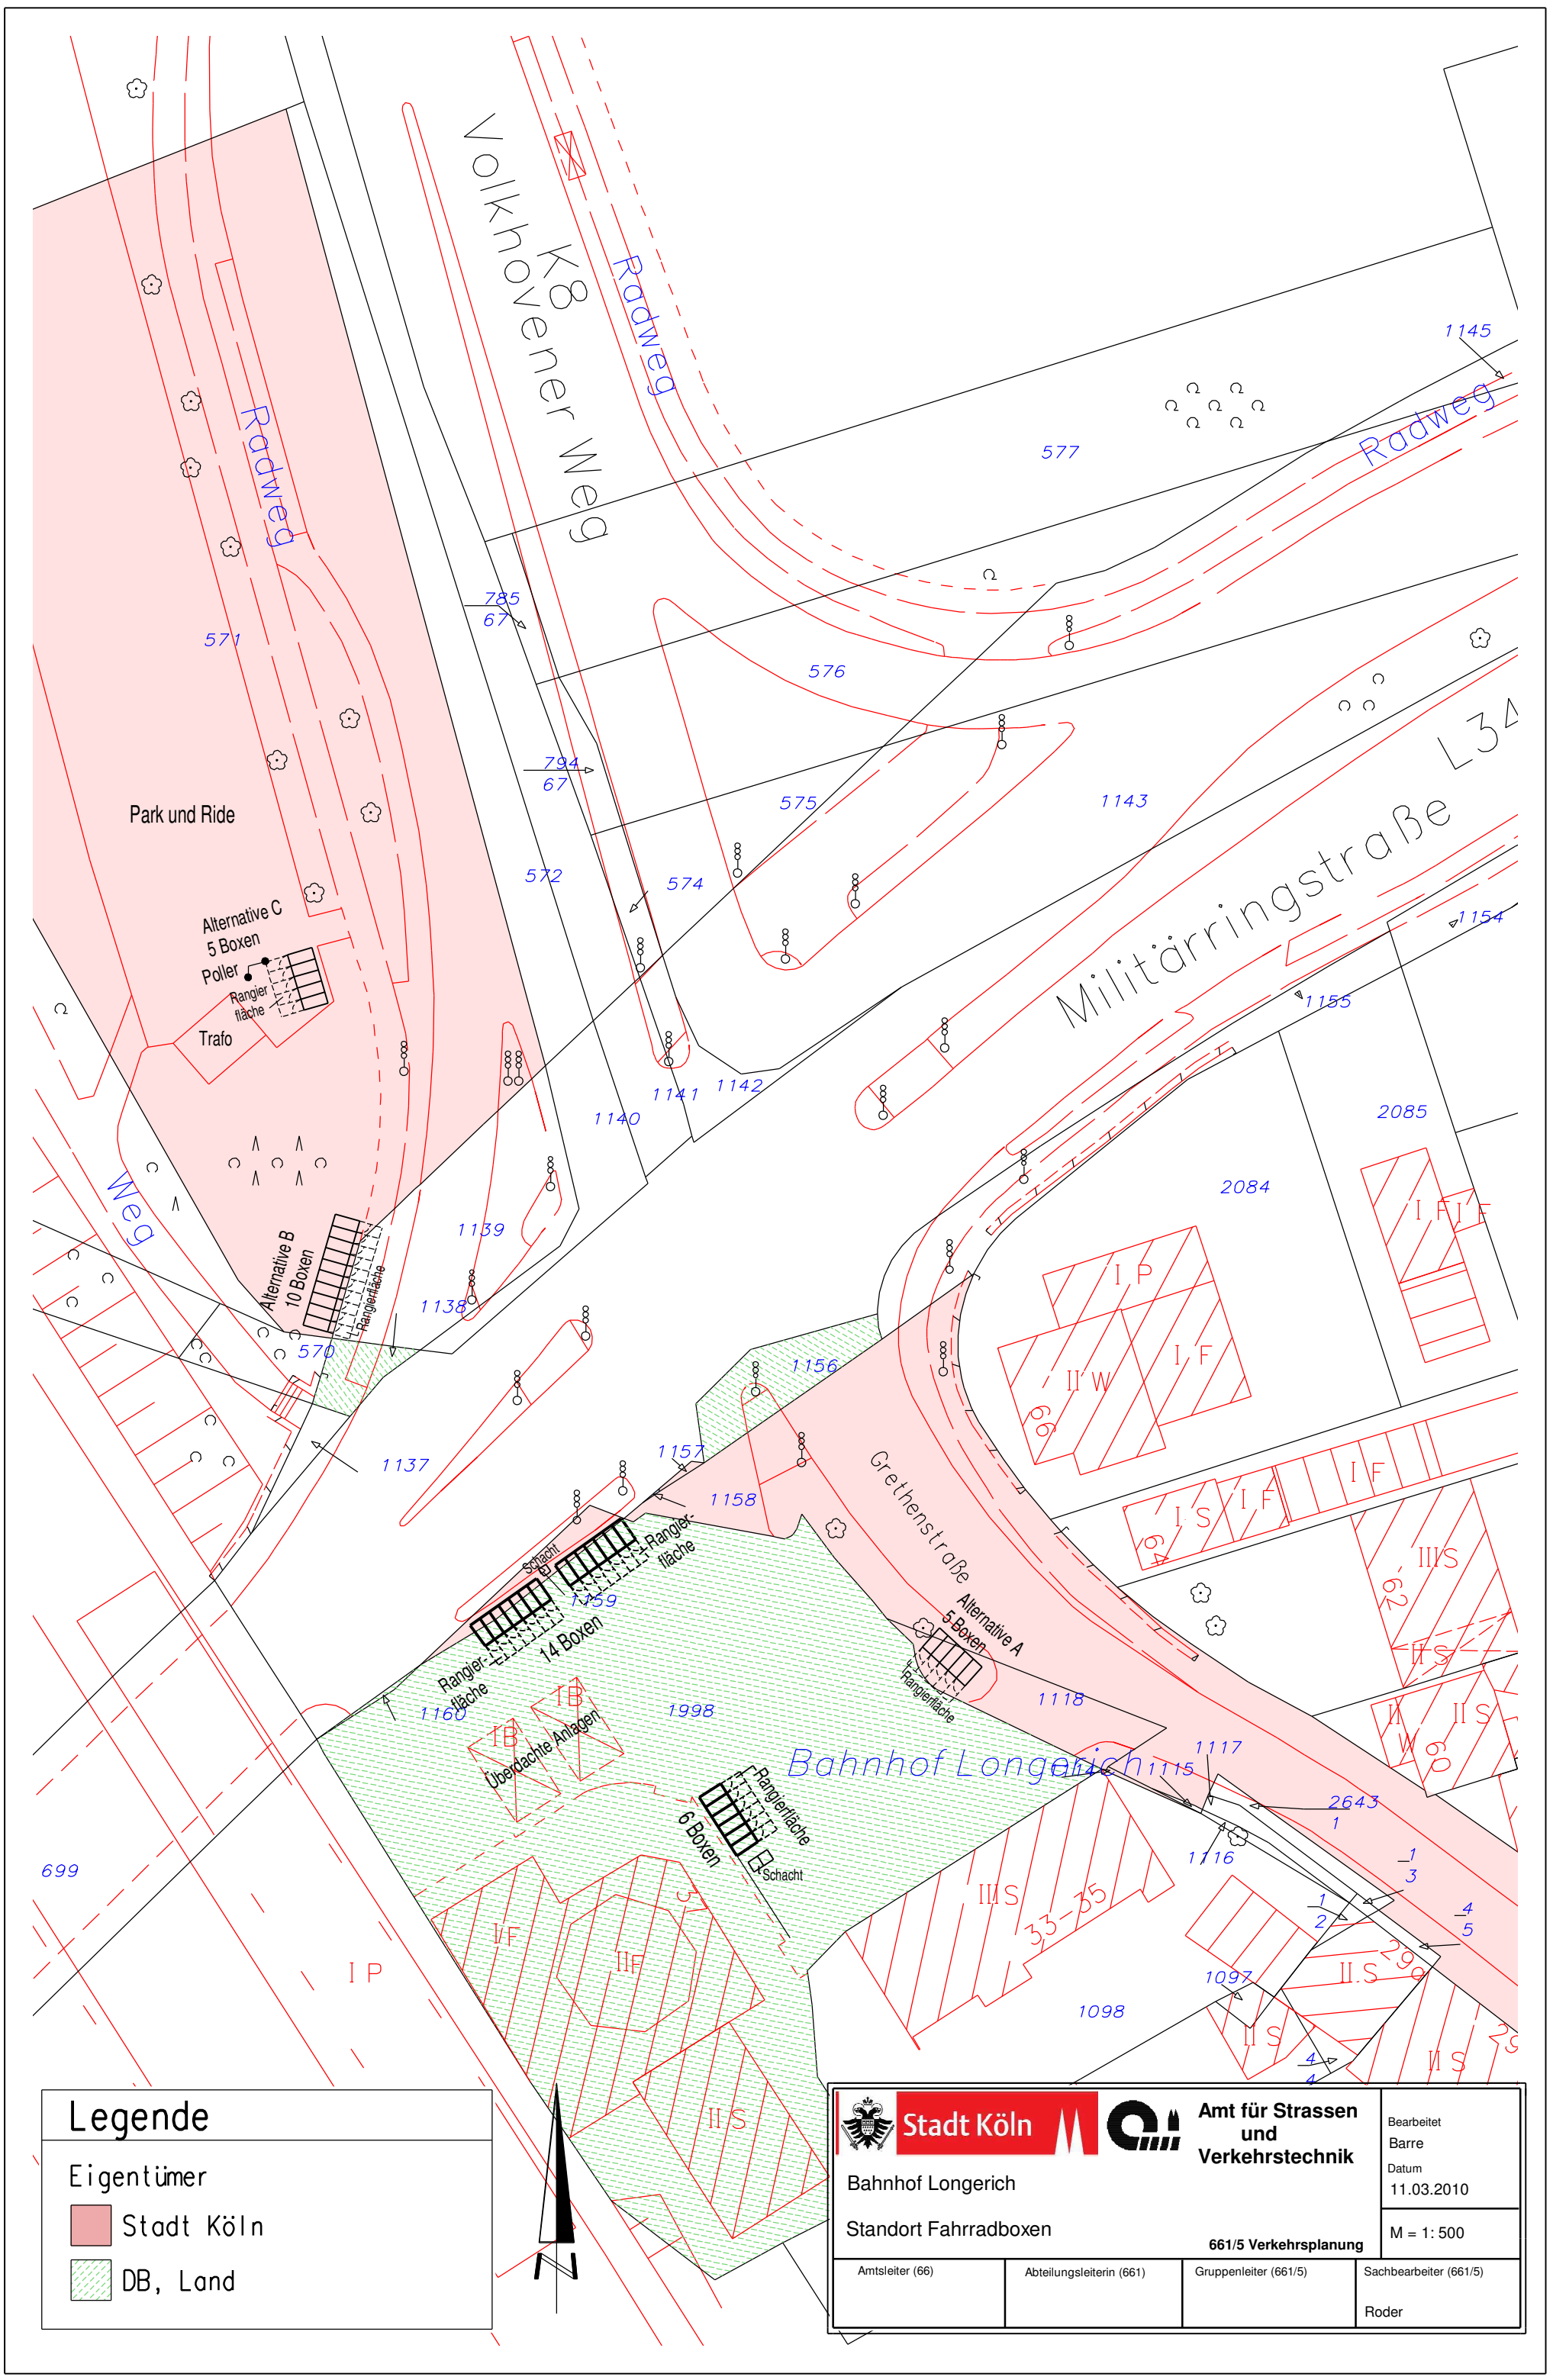
Volkhovener Weg
K8
Radweg
Radweg
Radweg
Weg
Park und Ride
Alternative C
5 Boxen
Poller
Rangier fläche
Trafo
Alternative B
10 Boxen
Rangierfläche
Militärringstraße L34
Grethenstraße
Alternative A
5 Boxen
Rangierfläche
Schacht
Rangier-fläche
14 Boxen
Überdachte Anlagen
Bahnhof Longerich
Rangierfläche
6 Boxen
Schacht
577
576
575
574
572
571
570
1145
1143
1154
1155
1142
1141
1140
1139
1138
1137
1156
1157
1158
1159
1160
1998
1118
1117
1115
1116
1097
1098
2085
2084
2643
699
785
67
794
67
Legende
Eigentümer
Stadt Köln
DB, Land
Stadt Köln
Amt für Strassen und Verkehrstechnik
Bahnhof Longerich
Standort Fahrradboxen
661/5 Verkehrsplanung
Bearbeitet
Barre
Datum
11.03.2010
M = 1: 500
Amtsleiter (66)
Abteilungsleiterin (661)
Gruppenleiter (661/5)
Sachbearbeiter (661/5)
Roder