


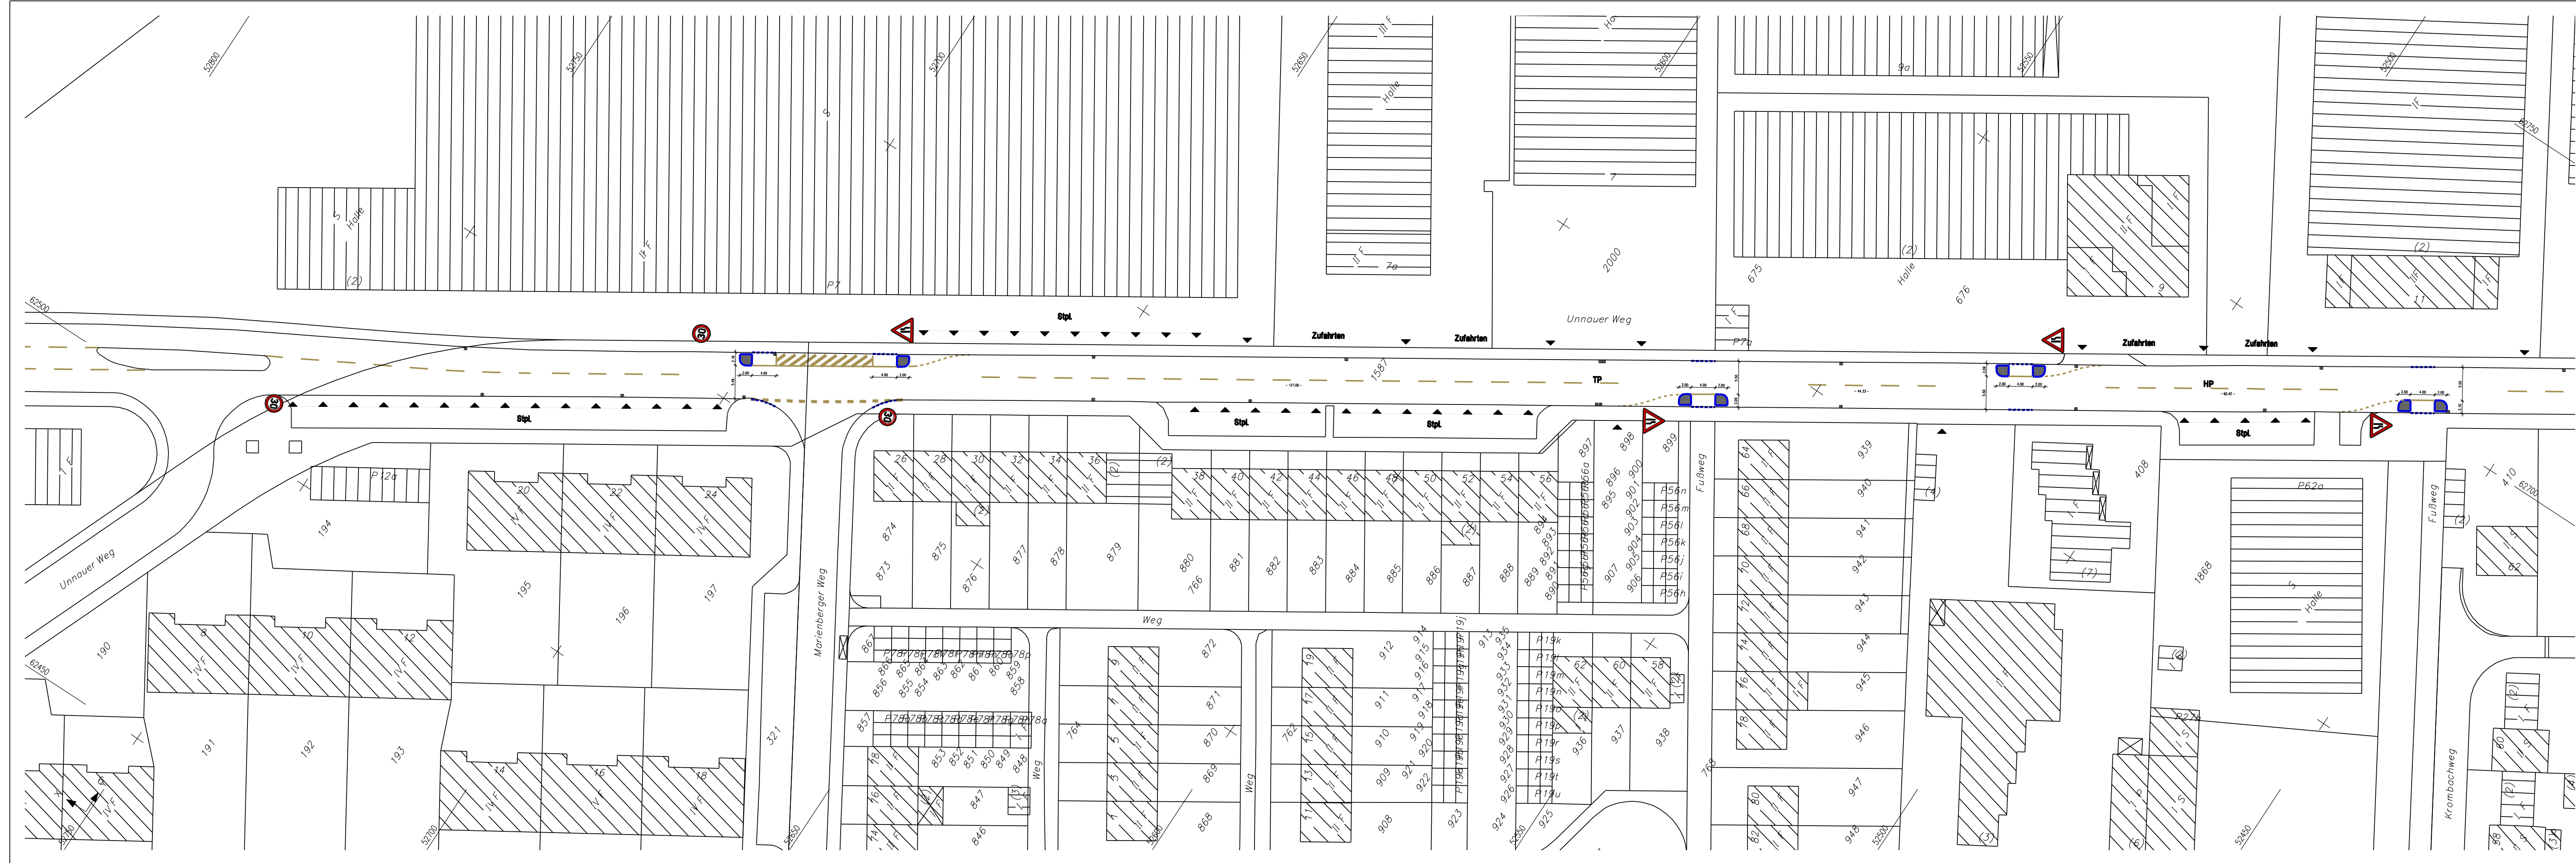

G					
F					
E					
D					
C					
B					
A					

Pos.	Änderungen	Bearb.	Gez.	Gepr.	Geneh.	Datum
------	------------	--------	------	-------	--------	-------

Planvorlage in _____ am _____

Übersichtsplan



			
Bezirk/Stadtteil Bez. 6 Köln-Lindweiler	Planart Lage-/Markierungsplan	Bearbeitet/Datum Dü 28.05.2010	
Straßenname/Massnahme Verkehrsberuhigung Unnauer Weg		Gezeichnet/Datum Massstab 1: 500	
Datum 09.06.2010	Plannummer 001	EDV-Projekt/Datenname Unnauer Weg	
Amtsleiter (66)	Abteilungsleiter (661)	Gruppenleiter (661/3)	Bezirksingenieur (661/3)
gez. Harzendorf 09.06.2010	gez. Stolte-Neumann 08.06.2010	gez. Claußen 07.06.2010	gez. Dünninghaus 04.06.2010

1061 mm x 295 mm