


Gen. Köln  
Flur 43

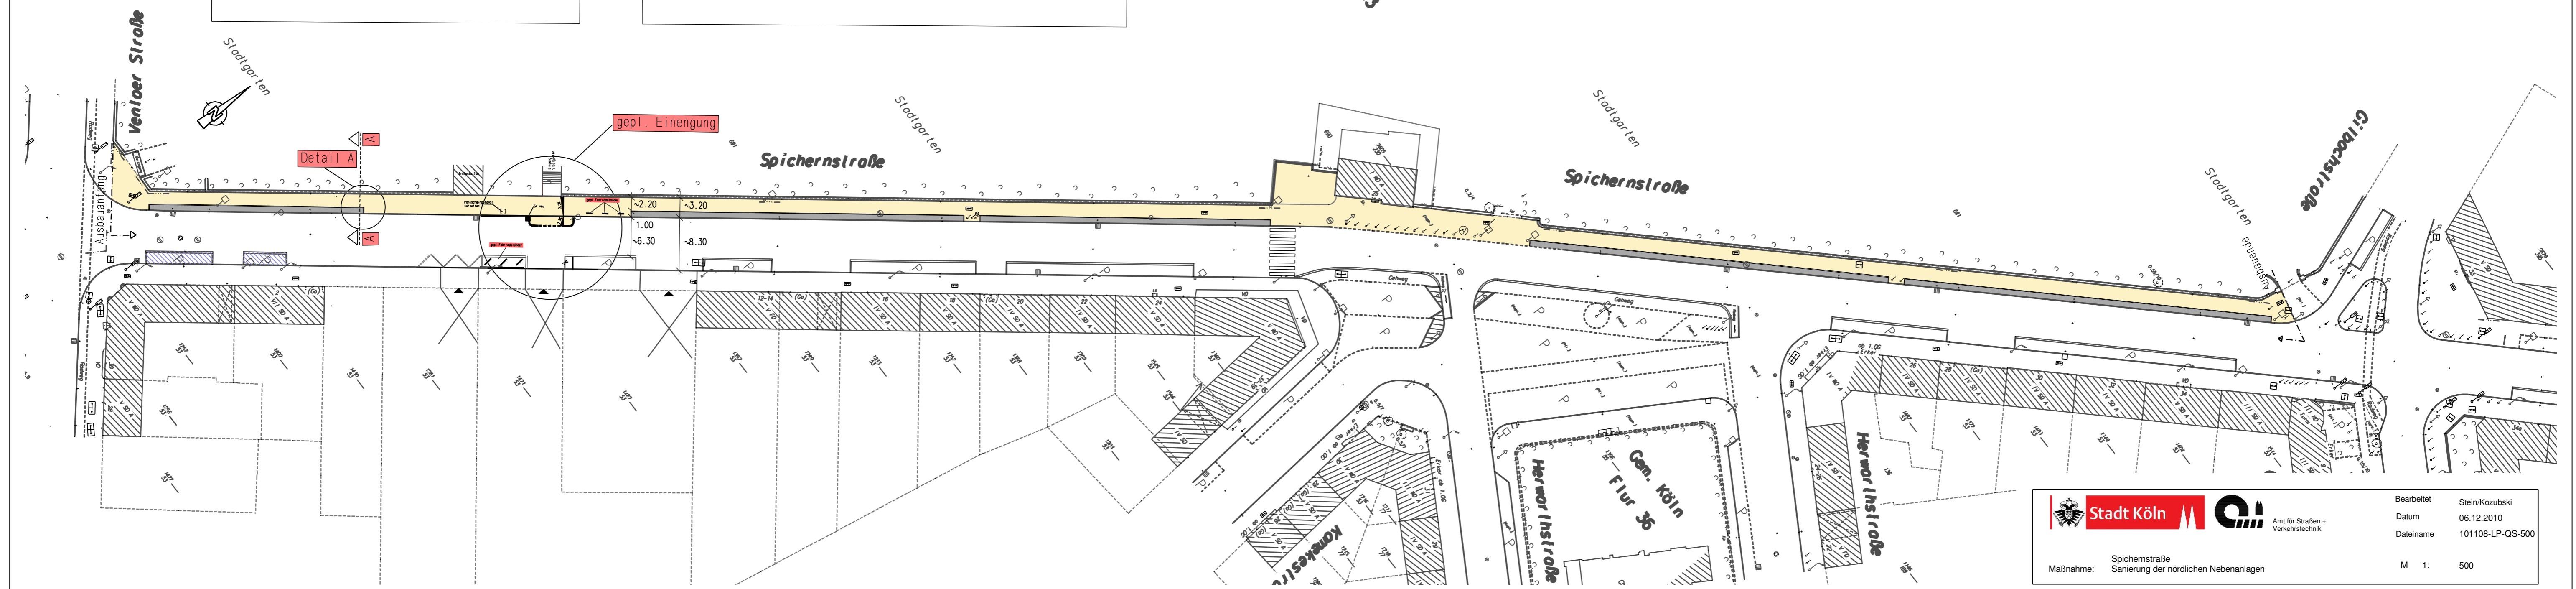

	Bearbeitet	Stein/Kozubski
	Datum	06.12.2010
	Dateiname	101108-LP-QS-500
	Maßnahme:	Spichernstraße Sanierung der nördlichen Nebenanlagen
	M 1:	500