



Grundstücksfläche:
A = 5.300,73m²

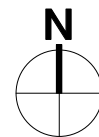

OKFF EG Bestand:
50,52m ü.NN

OKFF EG Neuplanung:
49,60m ü.NN

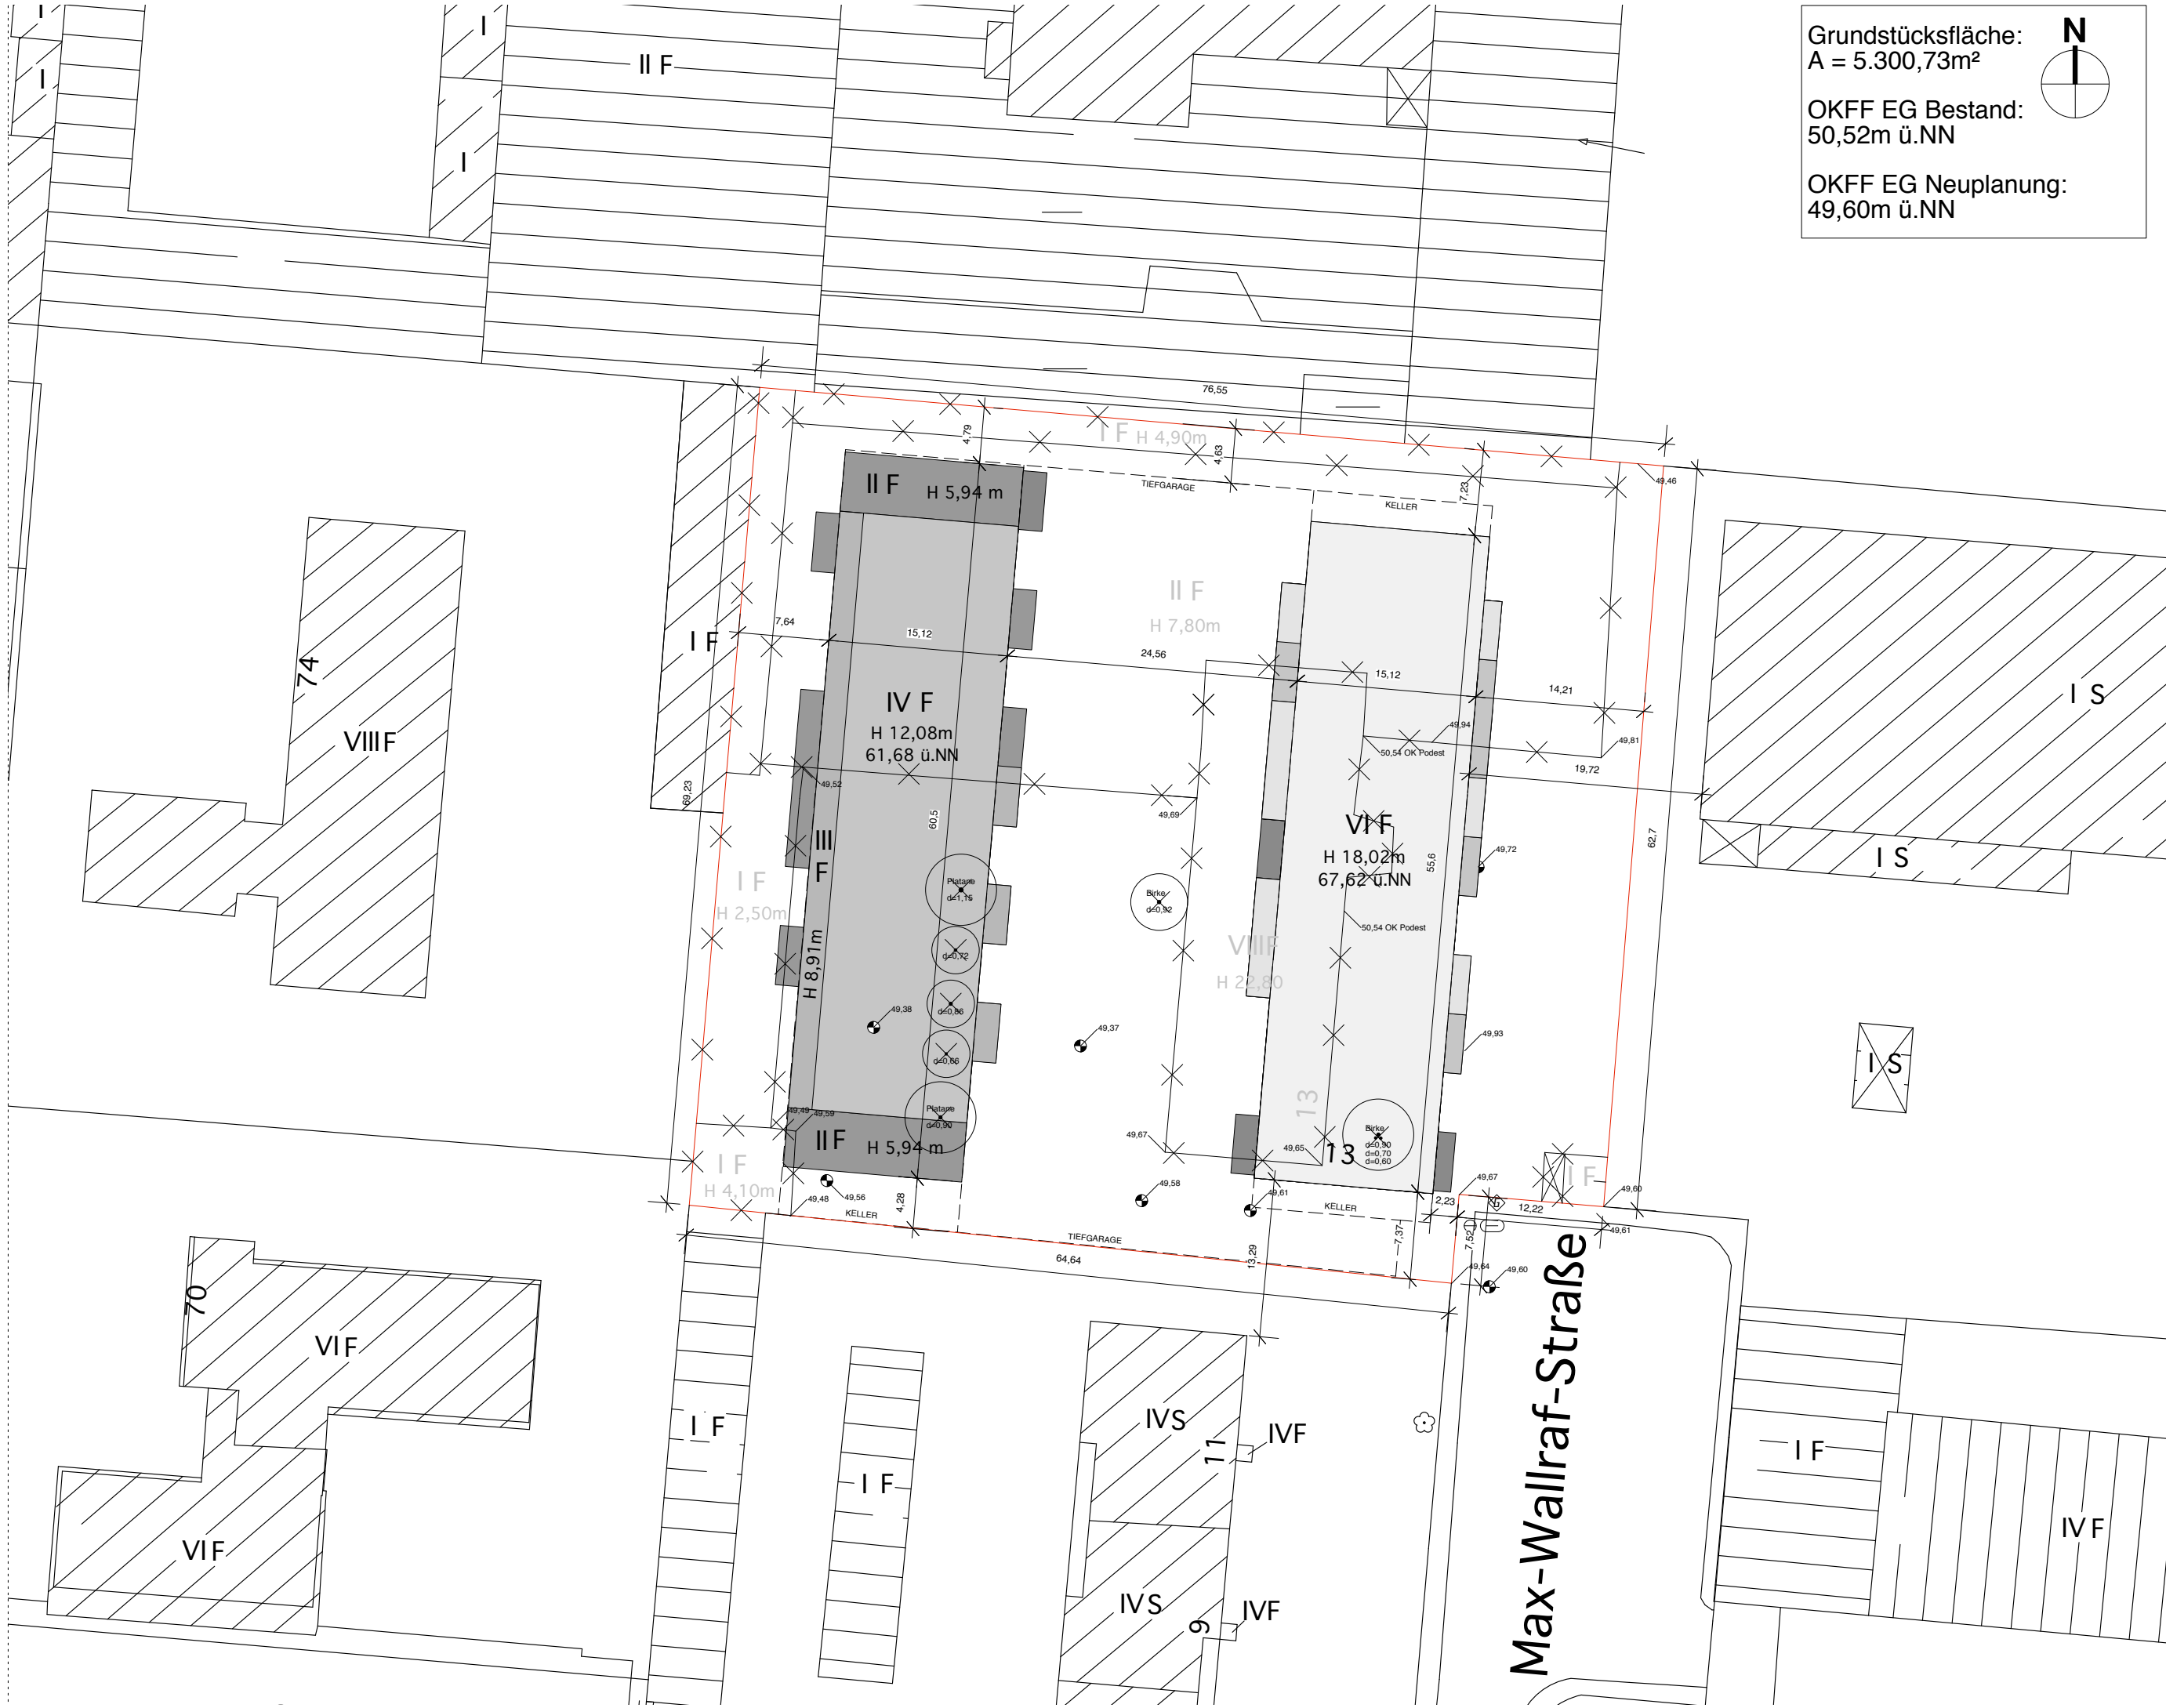

Max-Wallraf-Straße

Projekt: MWS
Datum: 18.03.2011

Plan: Lageplan
M: 1:500